


**BANDQUERSCHNITT
M 1: 20**

FÖRDERBAND ca. 1,1m

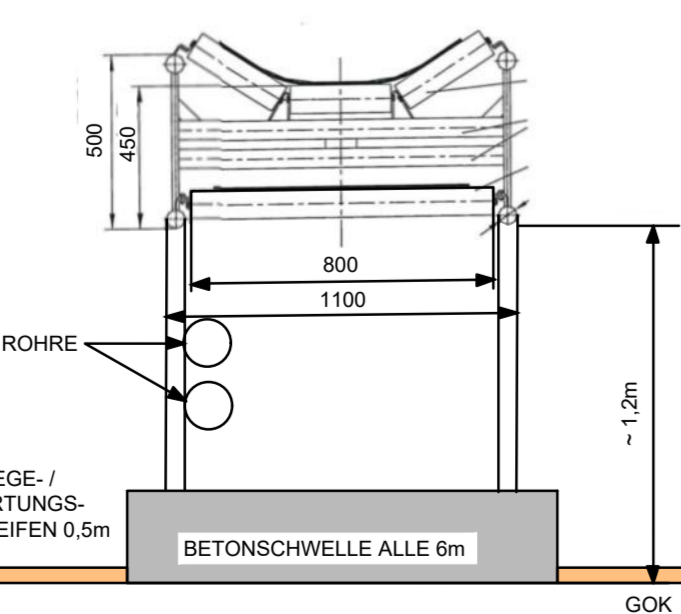

FAHRWEG ca. BREITE 3m

GEHSTREIFEN 0,5-0,8m

AUFTRAGGEBER /
BAUHERR: FREIHÖLSER SAND GMBH & CO. KG

INDUSTRIESTRASSE 1

92269 FENSTERBACH



PROJEKT: **RAHMENBETRIEBSPLAN ZUR
ERRICHTUNG UND ZUM BETRIEB
EINER AUFBEREITUNGSANLAGE
FÜR QUARZSANDE AUF FL.-NR.
1530, GMKG. PITTERSBERG**

PLANINHALT: **Lageplan Förderbandtrasse - ANLAGE 3**

PLAN-NR.: 03 / 390-1

MASSSTAB: 1 : 2500 1 : 20

DATUM: 16.11.2020

GEÄNDERT:

BEARBEITET: G. Blank

GEZEICHNET: M. Völkel

UNTERSCHRIFT:

BLANK & PARTNER MBB
LANDSCHAFTSARCHITECTEN
MARKTPLATZ 1, 92536 PFREIMD
TEL.: 09606 / 91 54 47 FAX.: 09606 / 91 54 48
eMAIL: info@blank-landschaft.de
www.blank-landschaft.de

