

Legende Blau eintrag	
X	entfällt
X/-	Planänderung
(101)	geänderte/zusätzliche Bauwerksnummer
X	Bauwerksnummer entfällt

Verkehrsprojekt Deutsche Einheit Schiene Nr. 8


Ausbaustrecke Nürnberg - Ebersfeld

PFA 21 Altendorf - Hirschaid - Strullendorf
Bestand Str. 5900, km 46,000 - km 56,165

Planänderung nach § 73 Abs. 8 VwVfG

ersetzt die 1. Auslegung des Planfeststellungsverfahrens


geändert:
DB Netz AG
Regionalbereich Südost (LNGW5)



Nürnberg, den 05.04.2019

Index	Art der Änderung	Datum
c		
b	aktuelle Verbreiterung Brückenstraße (BW 139), Korrektur BW 107, 107.1, 122 und 222 (Wasserleitungen), Verlängerung und Anpassung LSW (BW-Nr. 11, 12.2 und 13), Verbreiterung Treppe 88.4, Anpassung Gleisenwärter, Entfall BW-Nr. 86.3 Anpassung Straße "Am Bahnhof" und Göttenstraße, Ergänzung BW 80.1-80.3, App. BW-Nr. 113 und 104.1 an neuen Straßeneinfahrten	05.04.2019
a	EÜ Jurastraße: LH, LW; Linienführung Jurastraße; Linienführung Bahnhofstraße; Anliegerstraßen; Fußgängerüberführung	29.03.2017

Für die Änderung: DB Engineering & Consulting GmbH Region Süd Planung München Richterstraße 3 80534 München		Planverfasser: Hydra Consulting GmbH Deutsches Grünewaldstraße 61-62 10829 Berlin Tel: (030) 67 05 21-0 Fax: (030) 67 05 21-11 Datum: Unterschrift	Anlagen-Nr.: 4 Auftrag-Nr.: DE000726 Datum: 04/2019 Name: Brandt gepr.: 04/2019 D. Piotrowski bearb.: 04/2019 R. Minkus gepr.: 04/2019
Bauherr: DB Netz AG DB Station&Service AG DB Energie GmbH	Im Namen und für Rechnung des Bauherrn: DB Netz AG Großprojekte VDE 8.1 Projektabschnitt VDE 8.1 ABS Nürnberg - Ebersfeld Nürnberg Datum: Unterschrift		Plan-Nr.: 4b Planfeststellung Planzeichen: Blattgr.: 297 x 970 Einwirkungen (Lastmodelle):
Maßstab: 1:1000	Lageplan Abschnitt Altendorf-Hirschaid-Strullendorf km 48,002 - 48,693		Höhen- und Koordinatensystem DHN 12 DHDN im System der DB AG
Projekt: Strecke:	VDE 8.1 ABS Nürnberg-Ebersfeld 5900 Nürnberg Hbf - Bamberg / 5919 Eltersdorf - Leipzig - Neuwiederitzsch 5110 Strullendorf - Frensdorf		

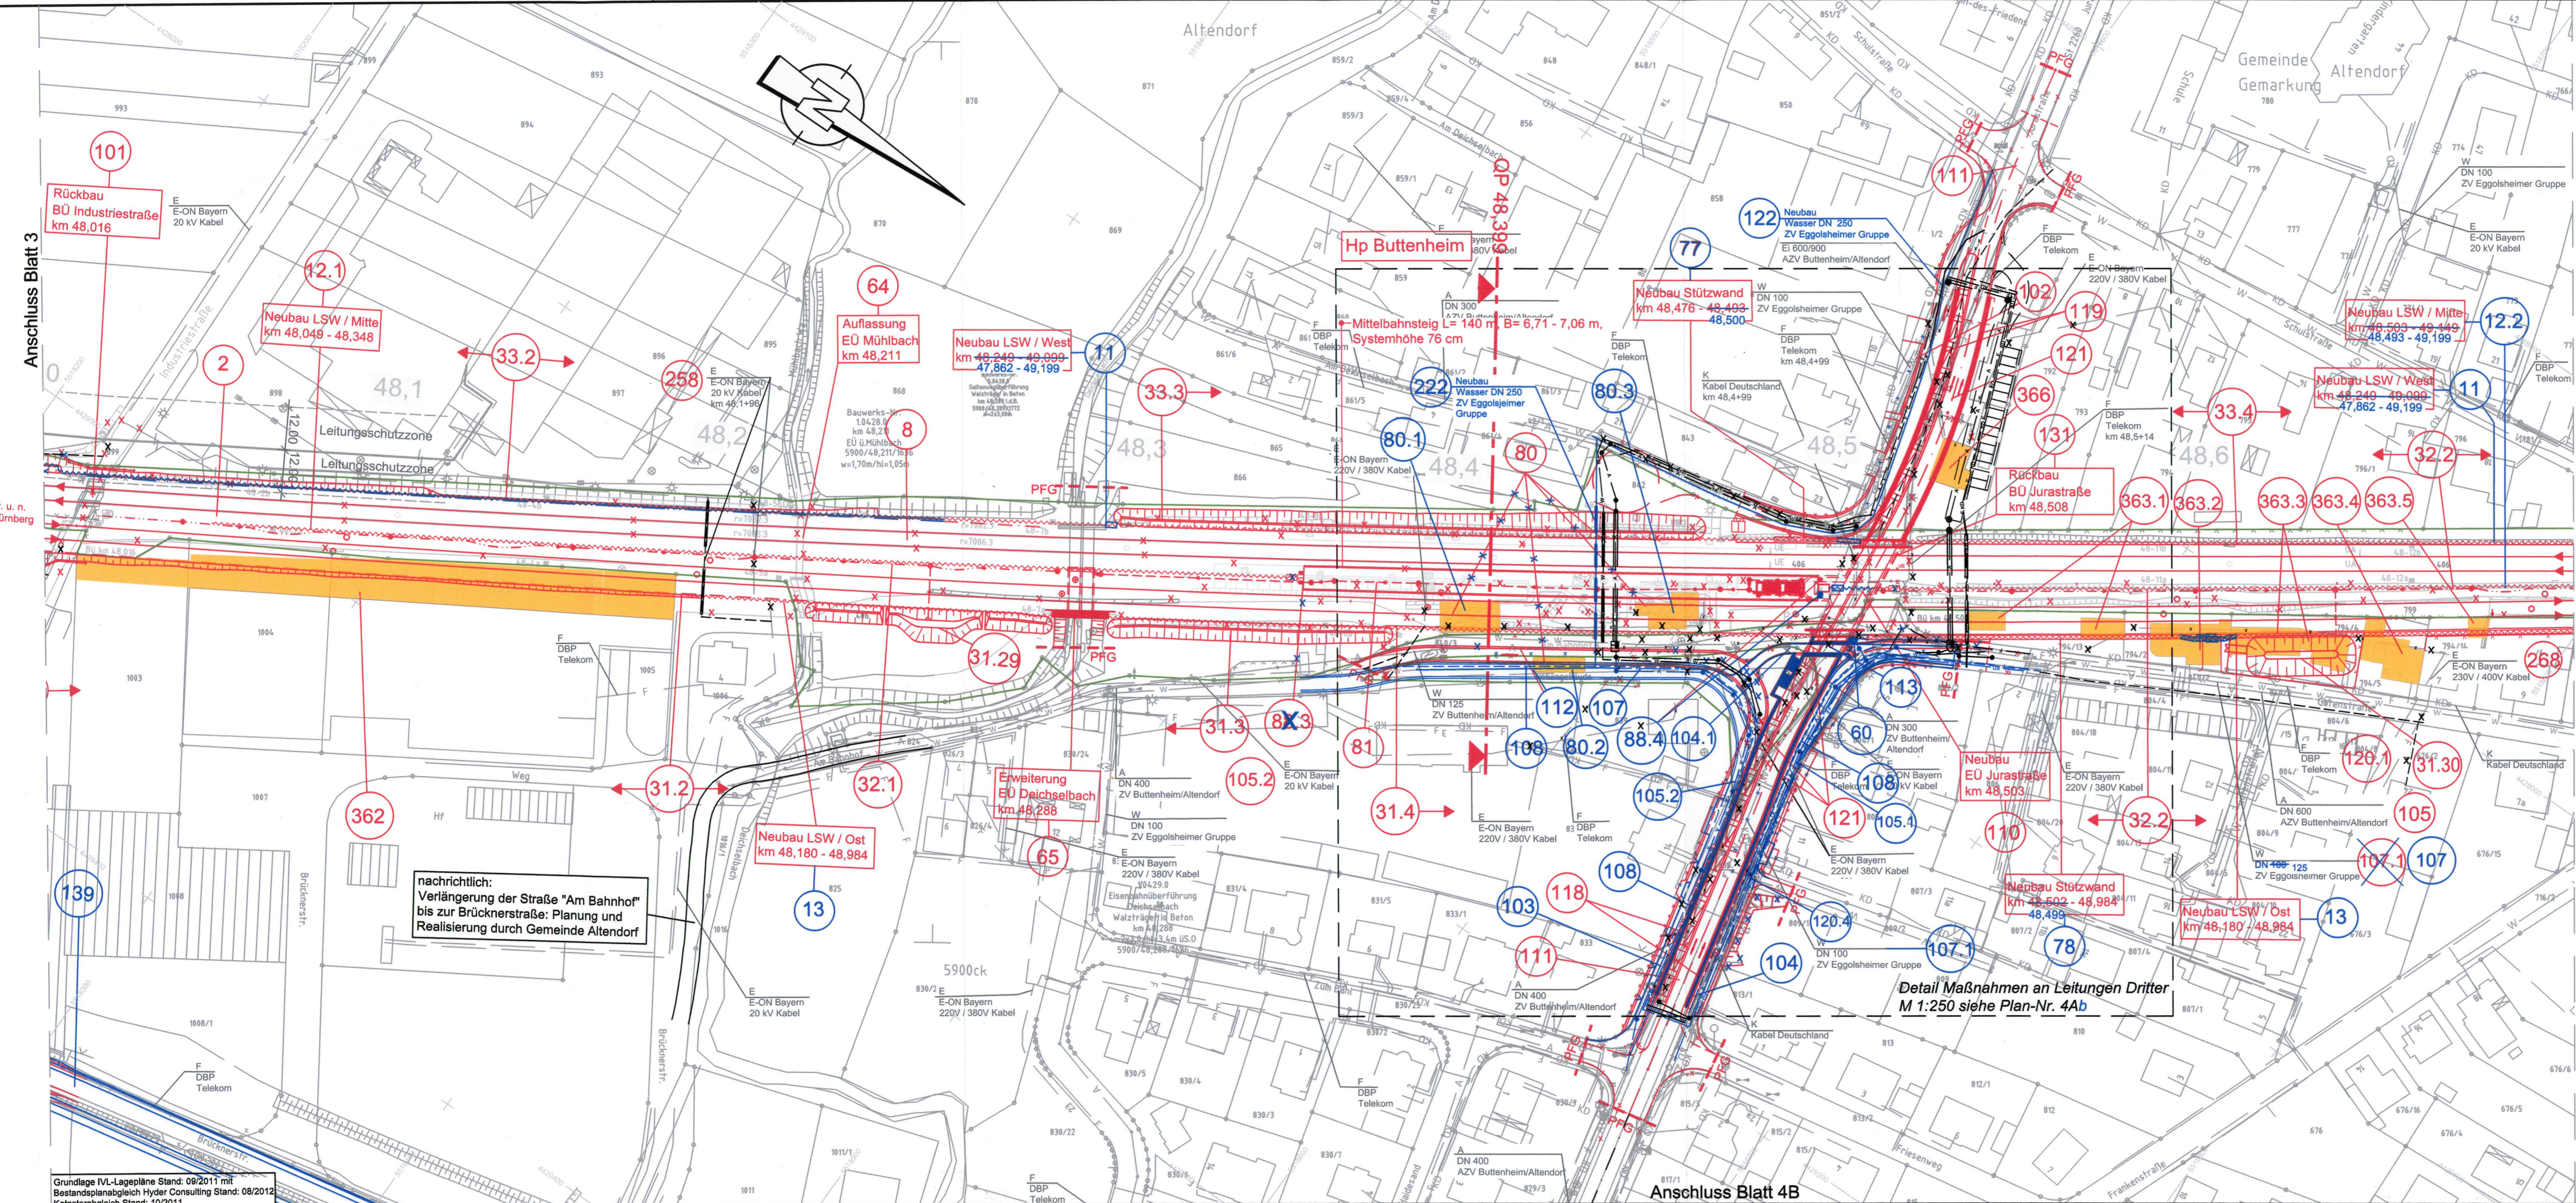

nachrichtlich:
Verlängerung der Straße "Am Bahnhof"
bis zur Brückenstraße: Planung und
Realisierung durch Gemeinde Altendorf

Detail Maßnahmen an Leitungen Dritter
M 1:250 siehe Plan-Nr. 4Ab

Diese(n) Unterlagen(n) sind als verbindliche Grundlage für die Erstellung der Ausführungsplanung zu verwenden. Änderungen sind nur durch eine schriftliche Vereinbarung zwischen Auftraggeber und Auftragnehmer möglich. Die Verantwortung für die Richtigkeit der Angaben liegt bei den Auftraggebern. Datum: 11.04.2019 11:53 Schlecht W @ 2019. Projekt: München V-M000345A_VDE 8.1_PFA 21_Nürnberg_Ebersfeld_VA_Lageplan.dwg / 4b

Grundlage IVL-Lagepläne Stand: 09/2011 mit
Bestandsabgleich Hydra Consulting Stand: 08/2012
Katasterabgleich Stand: 10/2011

Anschluss Blatt 3

Anschluss Blatt 5

Anschluss Blatt 4B