


Legende:

- äußere Grenze der vorhabensträgereigenen Grundstücke
- Bestand
- Kataster
- Neubau/Änderung
- Planfeststellungsgrenze
- Nr. lfd. Nummer im Bauwerksverzeichnis
- Fremdplanung Straße

Unterlage 3

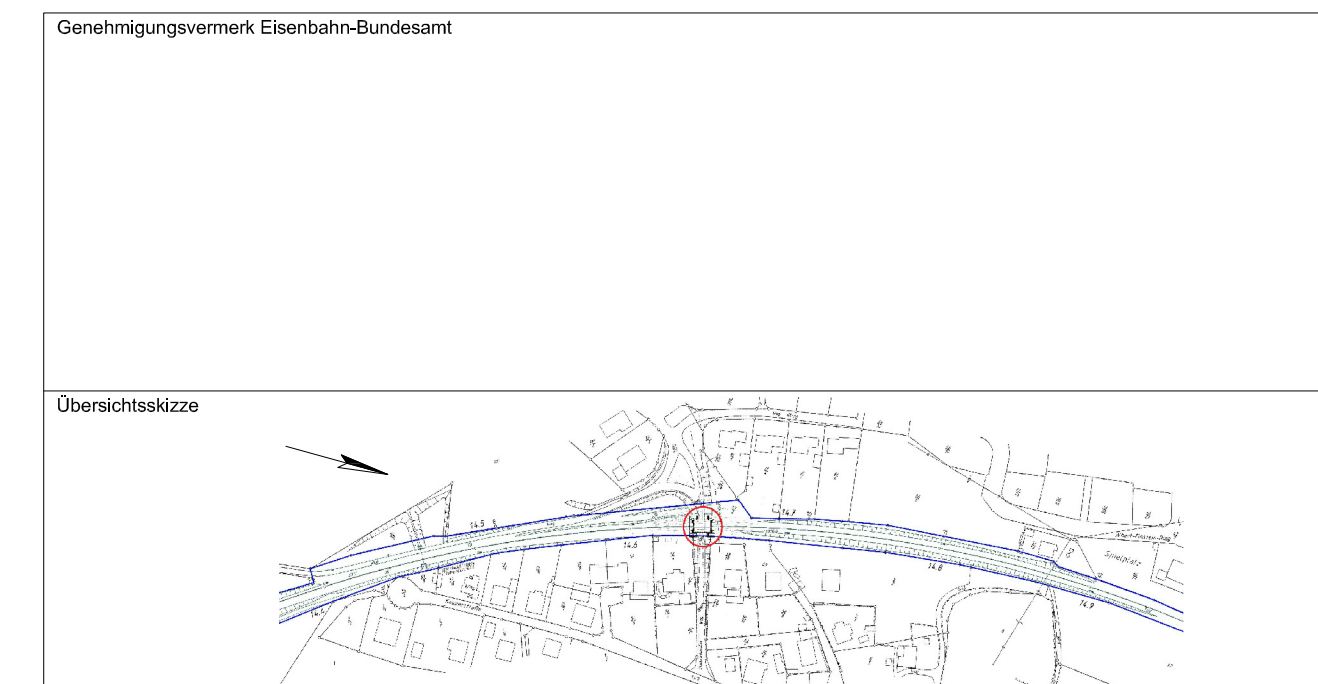

0	Ausgangsverfahren: Antragsfassung	19.11.2019
Index	Änderungen bzw. Ergänzungen	Planungsstand

Genehmigungsplanung: Unterlage für eine Entscheidung nach § 18 AEG

Vorhabensträger: DB Netz AG Produktionsdurchführung Sandstr. 3840 90443 Nürnberg		Planzeichen Nr.: GP_03_LP-0 Projekt-Nr.: G.016178751
Datum Unterschrift Datum Unterschrift Datum Unterschrift		bearb. 11/2019 Fuhrmann gepr. 11/2019 Knopf
Vertreter des Vorhabensträgers:		Planverfasser: Schnellerstr. 141 D-12439 Berlin Fon 030 - 63222649-0 Internet: www.icl-rail.com E-Mail: office@icl-rail.com
Datum Unterschrift		Berlin, 19.11.2019 Datum
Vorhaben:		Koordinatensystem: DBREF Ursprungsplan: - Blattgröße: 594x1350 Maßstab: 1:500

Bauliche Änderung Eisenbahnüberführung km 14,642

Planart: Lageplan

Planinhalt: Eisenbahnüberführung km 14,642, Strecke 5001 Hohl-mühlweg