




**Längsschnitt
Sickerwasserpufferbecken**
Maßstab: 1 : 100

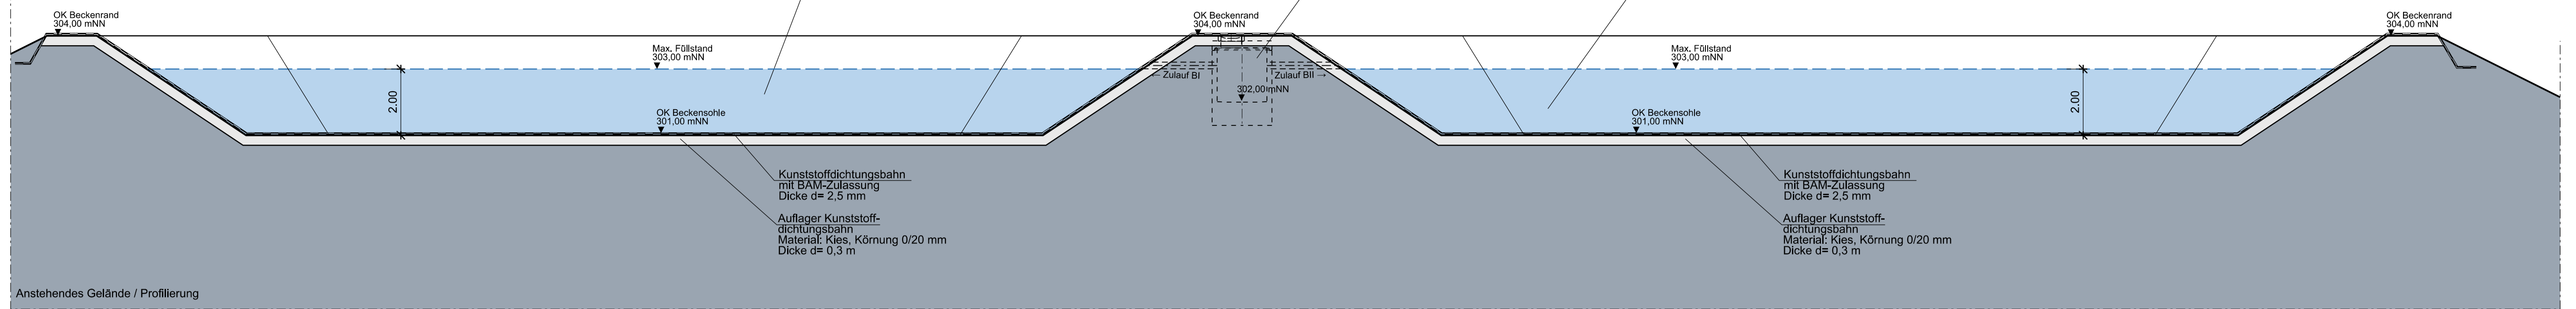

**Querschnitt
Sickerwasserpufferbecken**

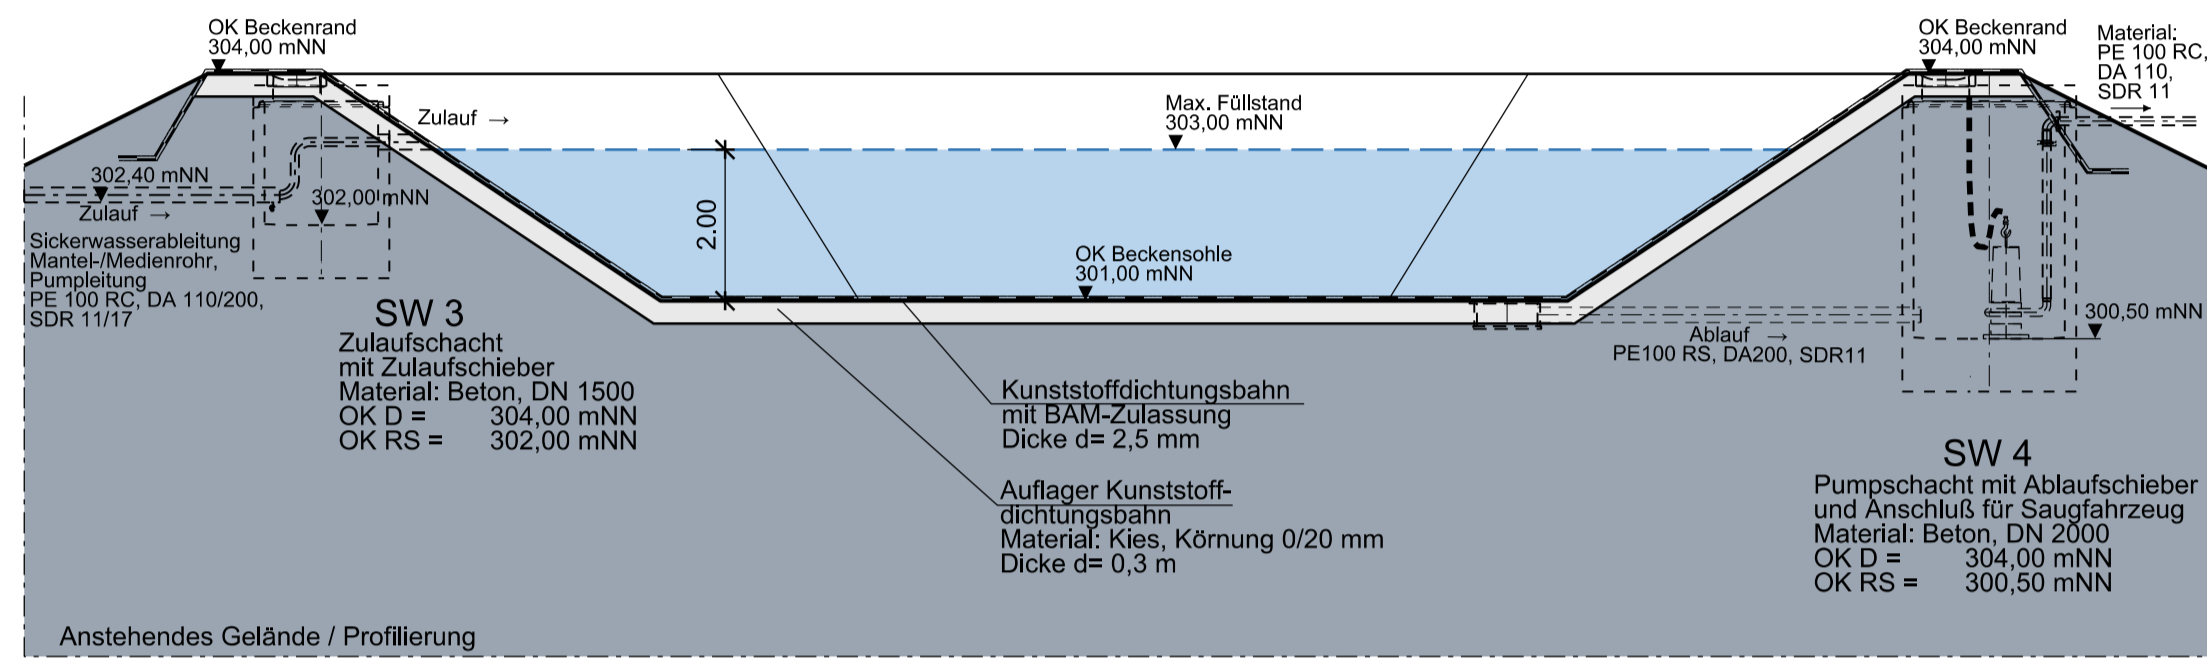

**Lageplan
Sickerwasserpufferbecken**
Maßstab: 1 : 200

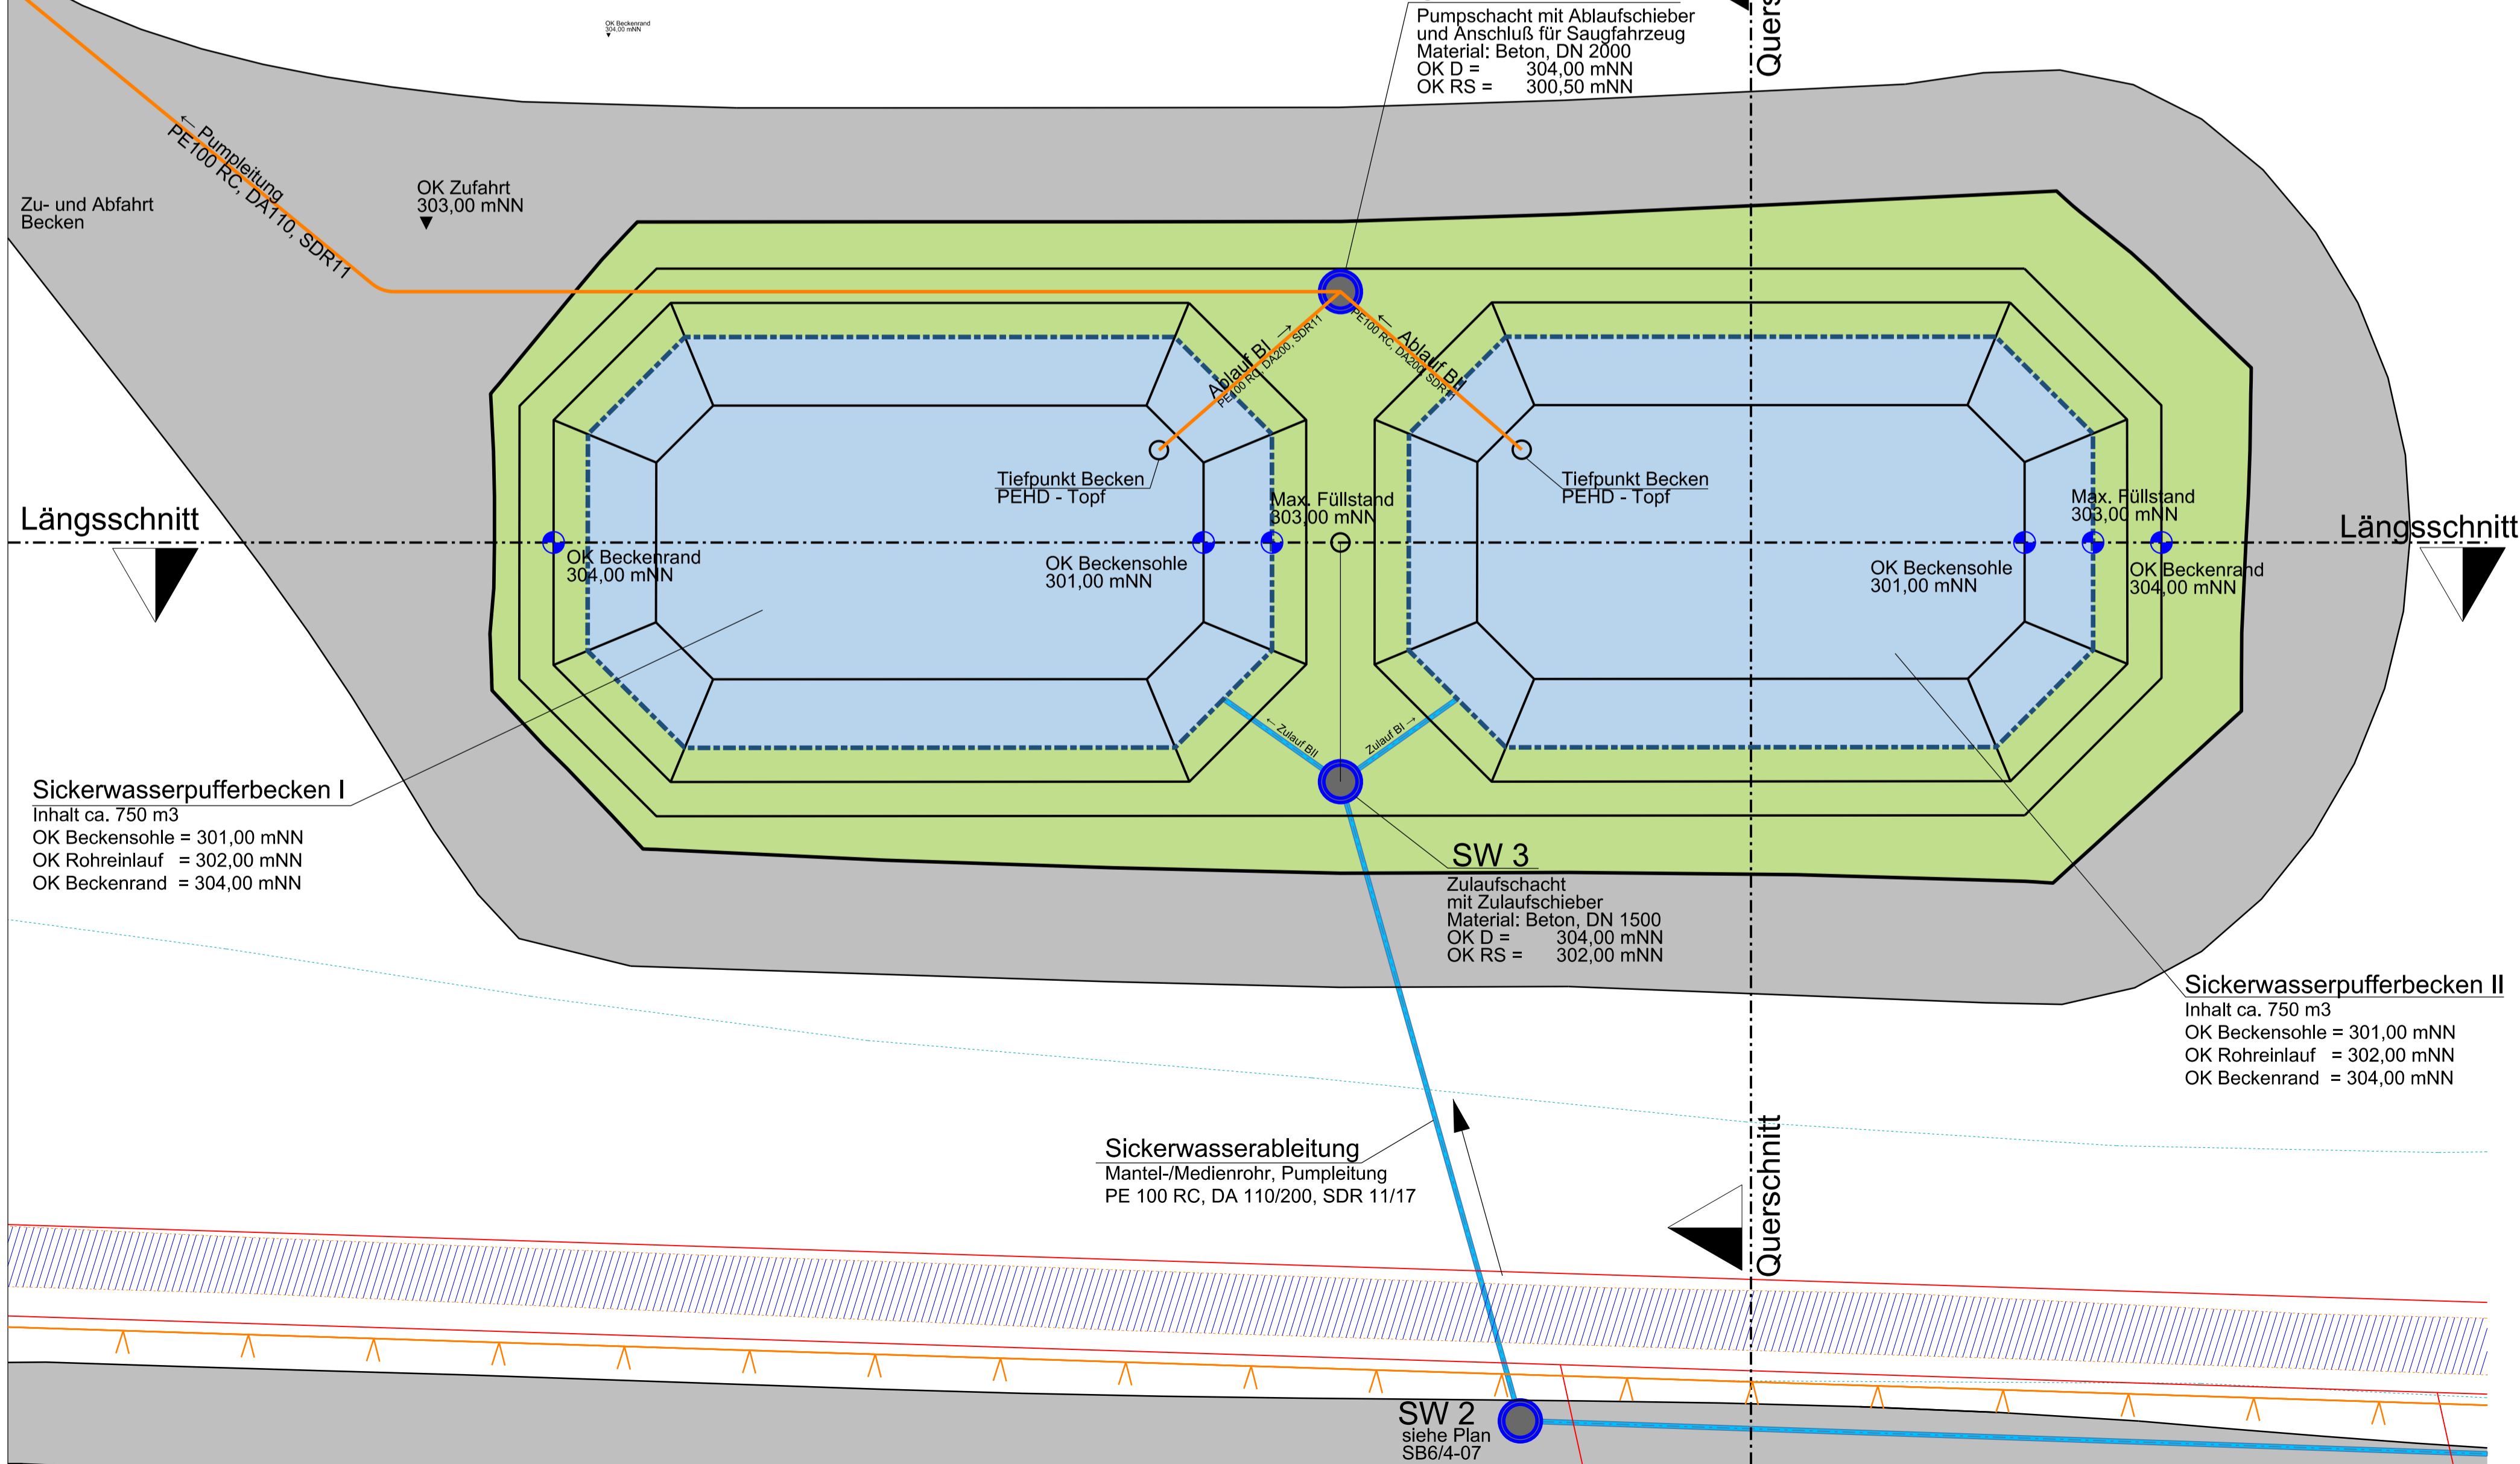

Nr.	Änderung/Ergänzung	Datum:	gez.:	gepl.:	gepr.:
Objekt:	SB06/4-22				
Tontagebau Helmstadt		Planstand:	Genehmigung		
Vorhaben:		Maßstab:	1 : 100 / 1 : 200		
Errichtung und Betrieb einer DKI-Deponie		Bearbeitung:	Datum:	Name:	
Lageplan und Schnitte Sickerwasserpufferbecken		gez.:	08.06.2020	OW	
Vorhabensträger:		gepl.:	08.06.2020	HW	
SBE GmbH & Co. KG		gepr.:	08.06.2020	WH	
Entwurfsverfasser:		AU			
SBE GmbH & Co. KG		AU Consult GmbH			
Schönbornstr. 35		Provinzstraße 52 (Gebäude A15)			
97332 Volkach-Gaibach		86153 Augsburg			
Telefon: 09381 80880		Unterschrift:			
Unterschrift:		"Für diese Zeichnung/technische Unterlage/Darstellung behält sich der Planfertiger alle Rechte vor!"			