


Das Kataster wurde aus behelfsmäßigen Karten im Maßstab 1:1000 über die Topographie eingepßt und digitalisiert sowie aus Karten im Maßstab 1:5000 digitalisiert und ist zur Maßstabsnahme nicht geeignet.



Verkehrsprojekt
Deutsche Einheit Schiene Nr. 8

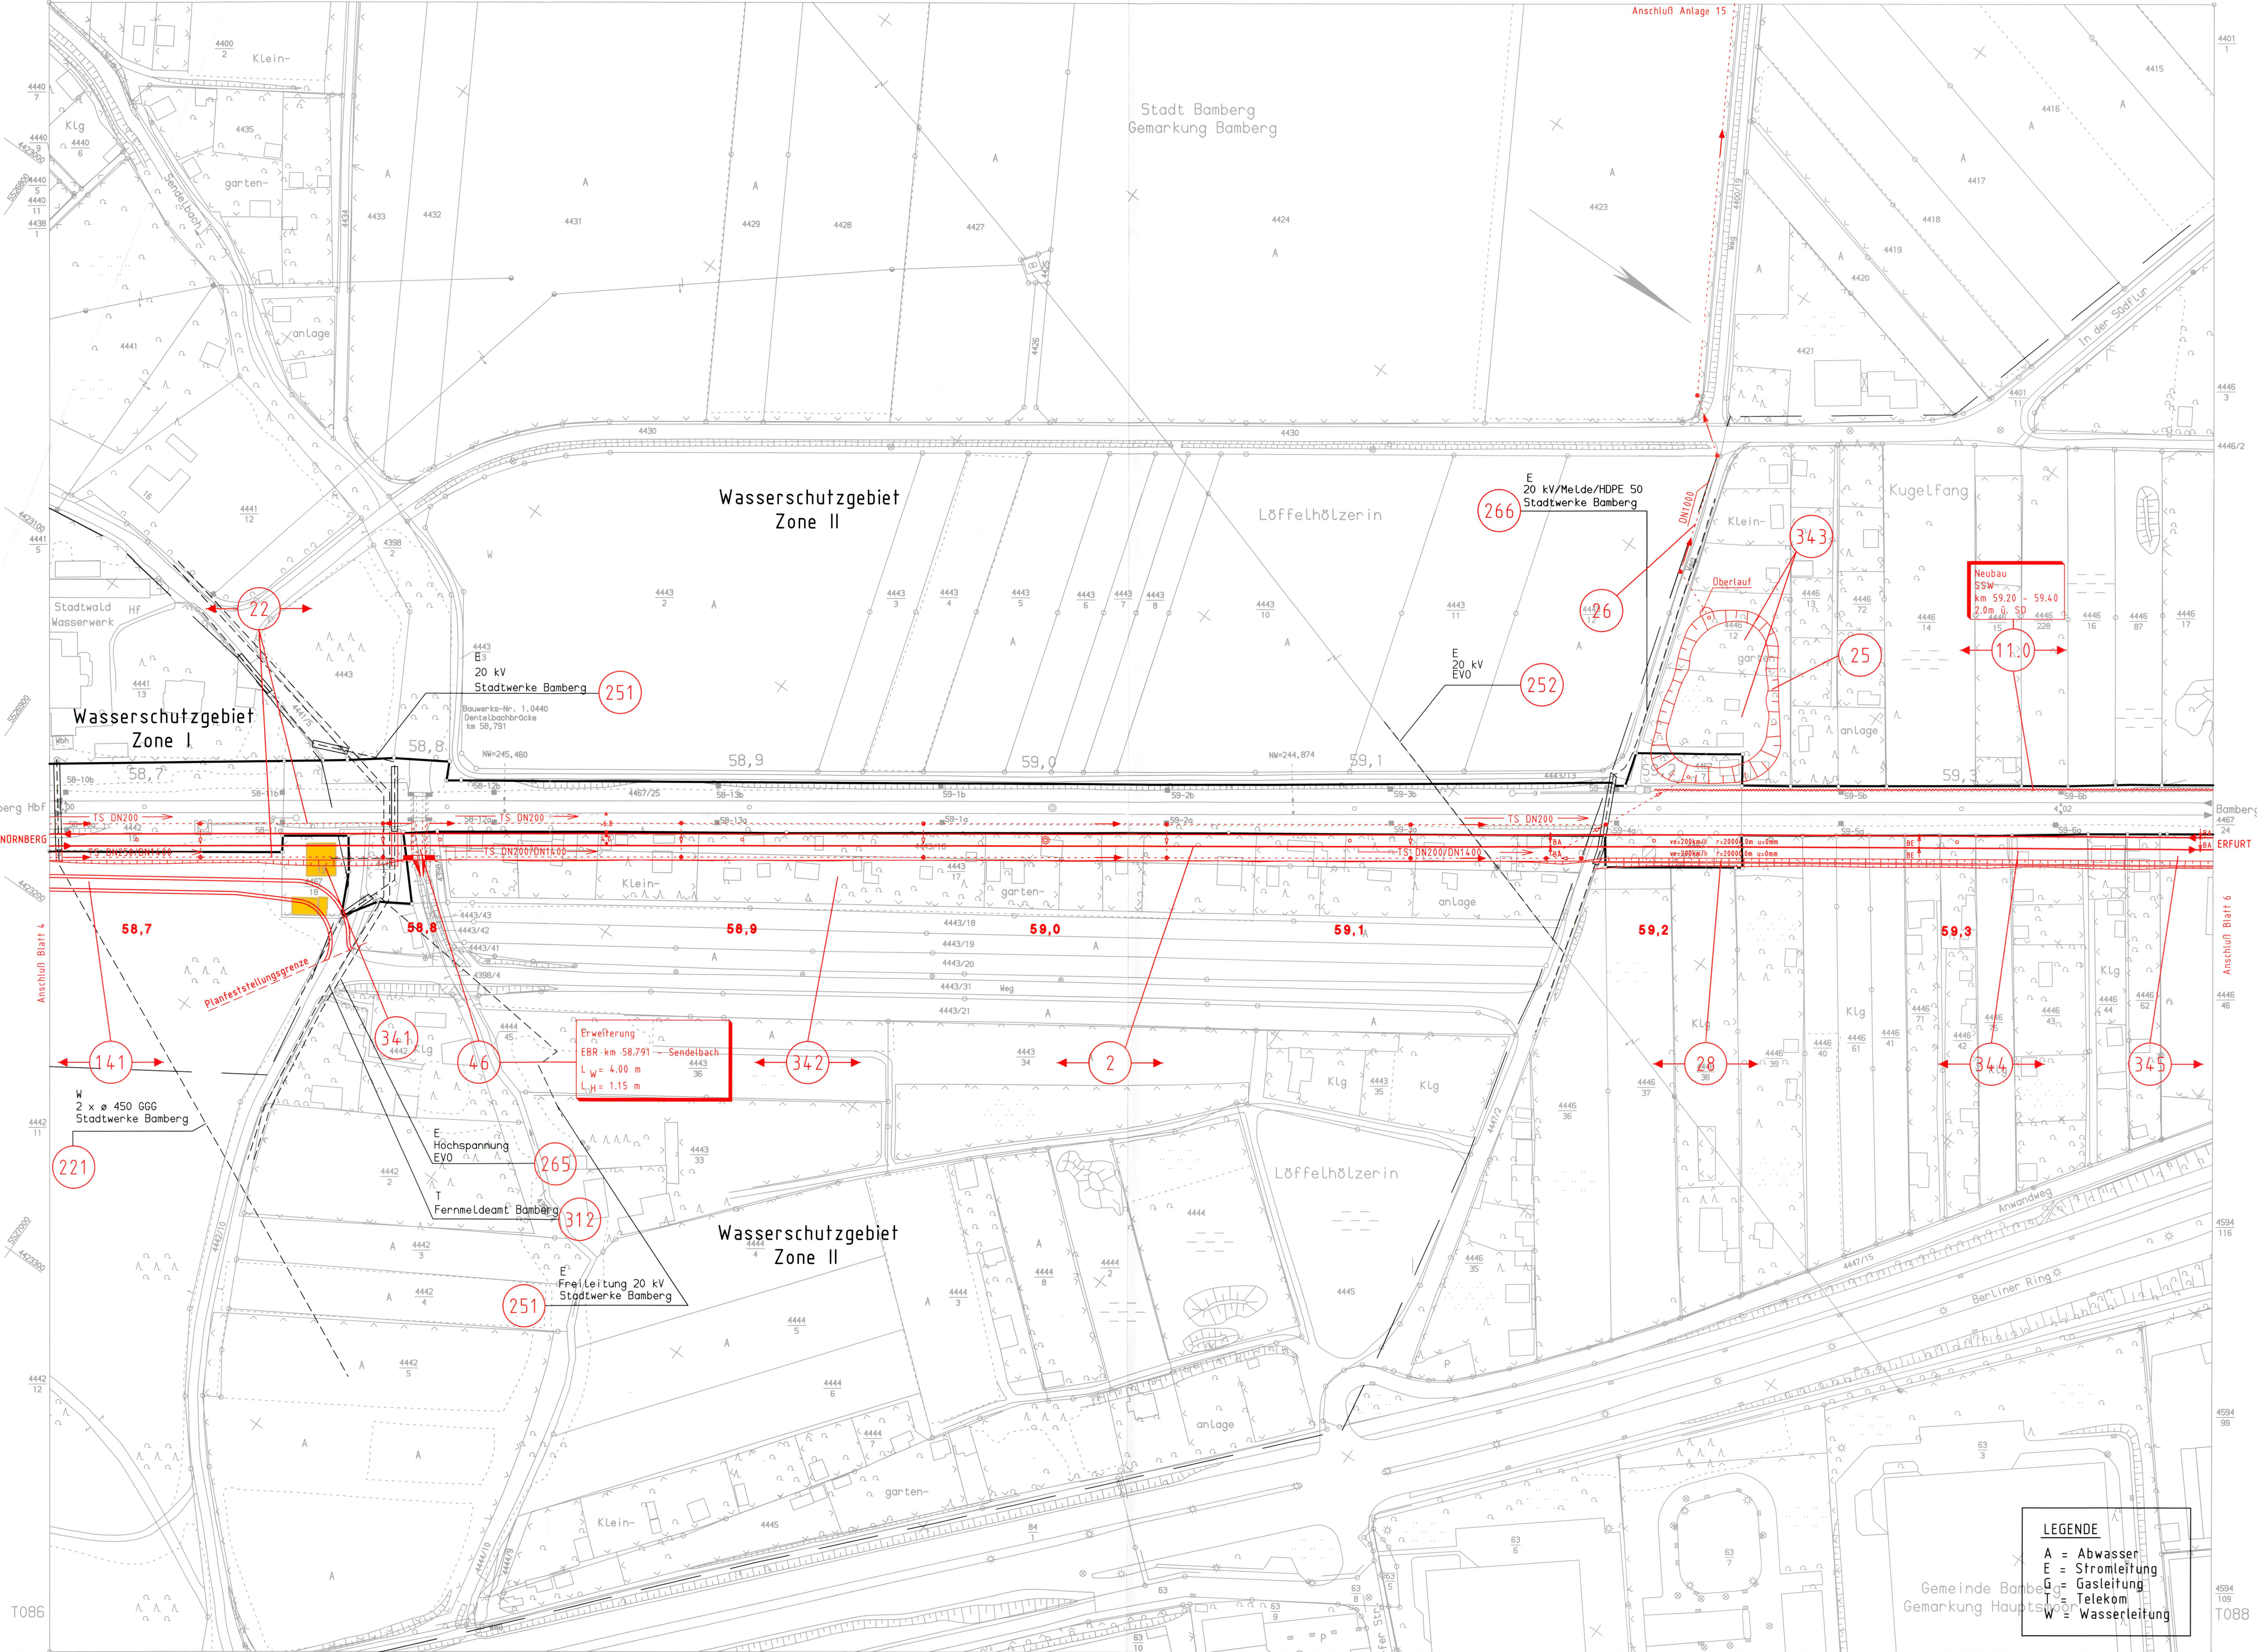

Ausbaustrecke Nürnberg – Ebersfeld
Abschnitt Bamberg

Planfeststellung Bau-km 56,165 - 62,373
und Bau-km 0,000 - 2,408

In 17 Blättern

Blatt 5

Im Auftrag der Deutschen Bahn

Planungsgesellschaft Bahnbau
Deutsche Einheit mbH

Projektzentrum 8/3: Strecke Nürnberg - Erfurt
Erfurt, den 02.05.94



Planungsgemeinschaft ABS

SEIB SEIB Ing.-Consult 90443 Nürnberg Kraufstraße 3 Tel. 0911/2639-0	Emch + Berger GmbH Ingenieure und Planer 90429 Nürnberg Rosenstraße 4 Tel. 0911/27634-0 Nürnberg, den 23.03.1994	Blatt Nr.:	
		Auftrag Nr.:	
		Datum	Name
		bearb.	23.03.94 Bures
		gez.	23.03.94 Arbogast
		gepr.	23.03.94 Schöbel

LEGENDE

- A = Abwasser
- E = Stromleitung
- G = Gasleitung
- T = Telekom
- W = Wasserleitung

Maßstab: Ausbaustrecke Nürnberg-Ebersfeld - PA 22 Bamberg

1:1000

Lageplan

km 58,6+69 - 59,3+82

Plan-Nummer: 087

Anlage Nr. 4

Ausgabe v.:

Ersatz f.:

Ursprung