



Das Kataster wurde aus behelfsmäßigen Karten in Maßstab 1:1000 über die Topographie eingepflegt und digitalisiert sowie aus Karten in Maßstab 1:5000 digitalisiert und ist zur Maßentnahme nicht geeignet.

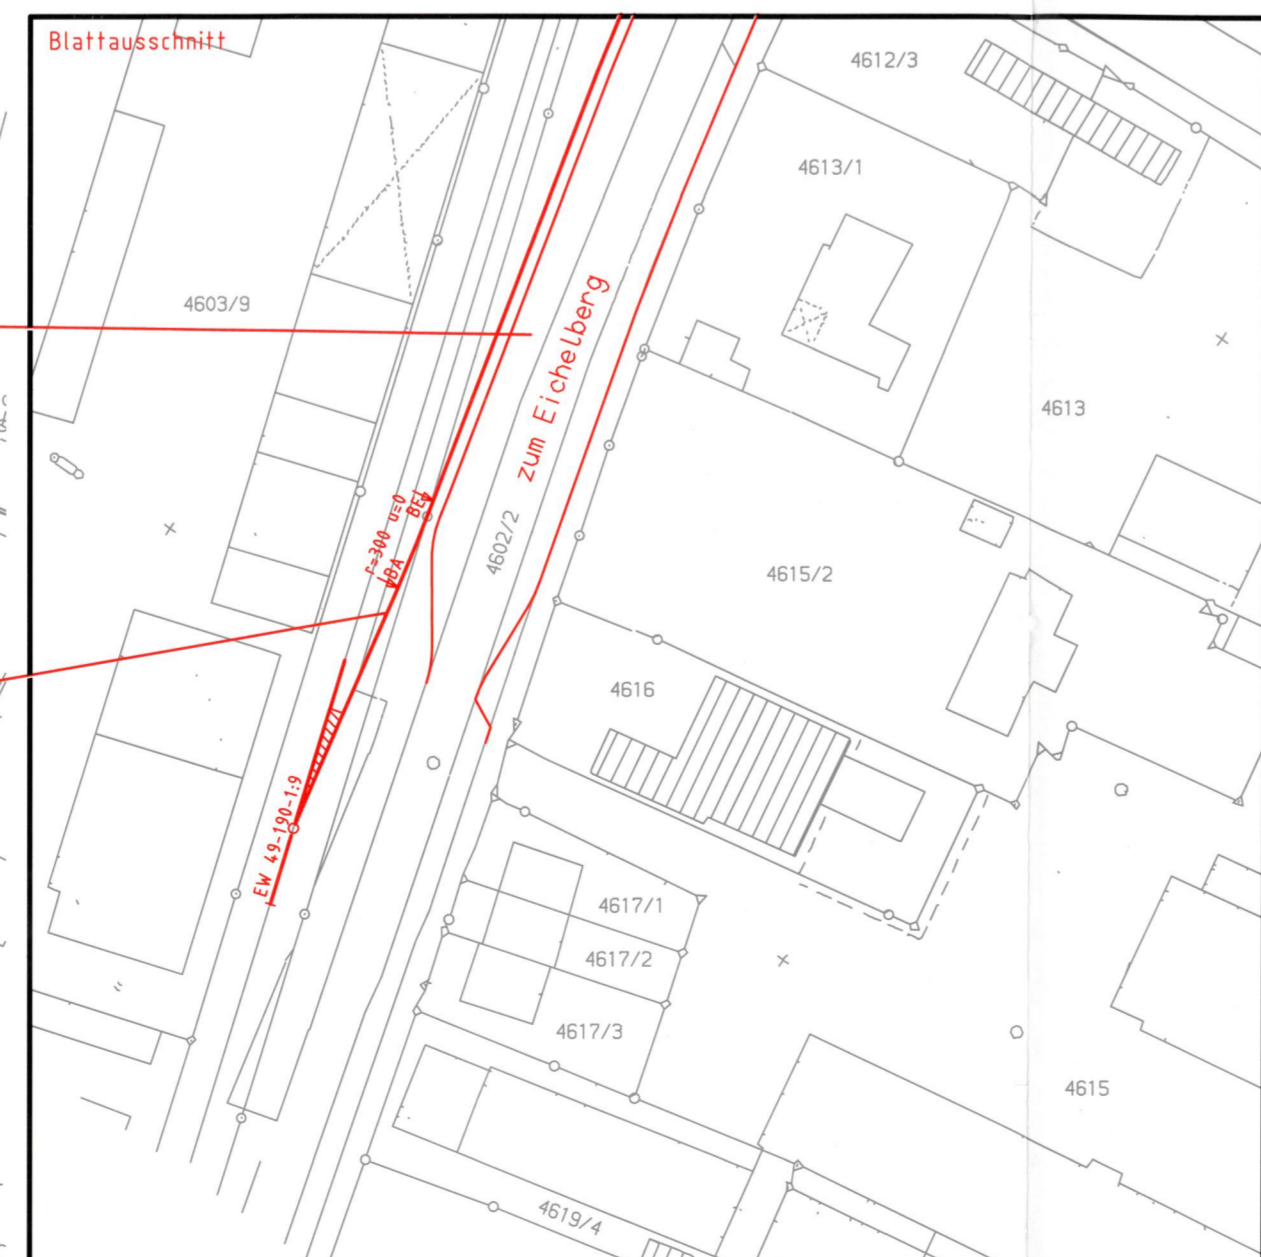

LEGENDE
 A = Abwasser
 E = Stromleitung
 G = Gasleitung
 T = Telekom
 W = Wasserleitung

**Verkehrsprojekt
 Deutsche Einheit Schiene Nr. 8**

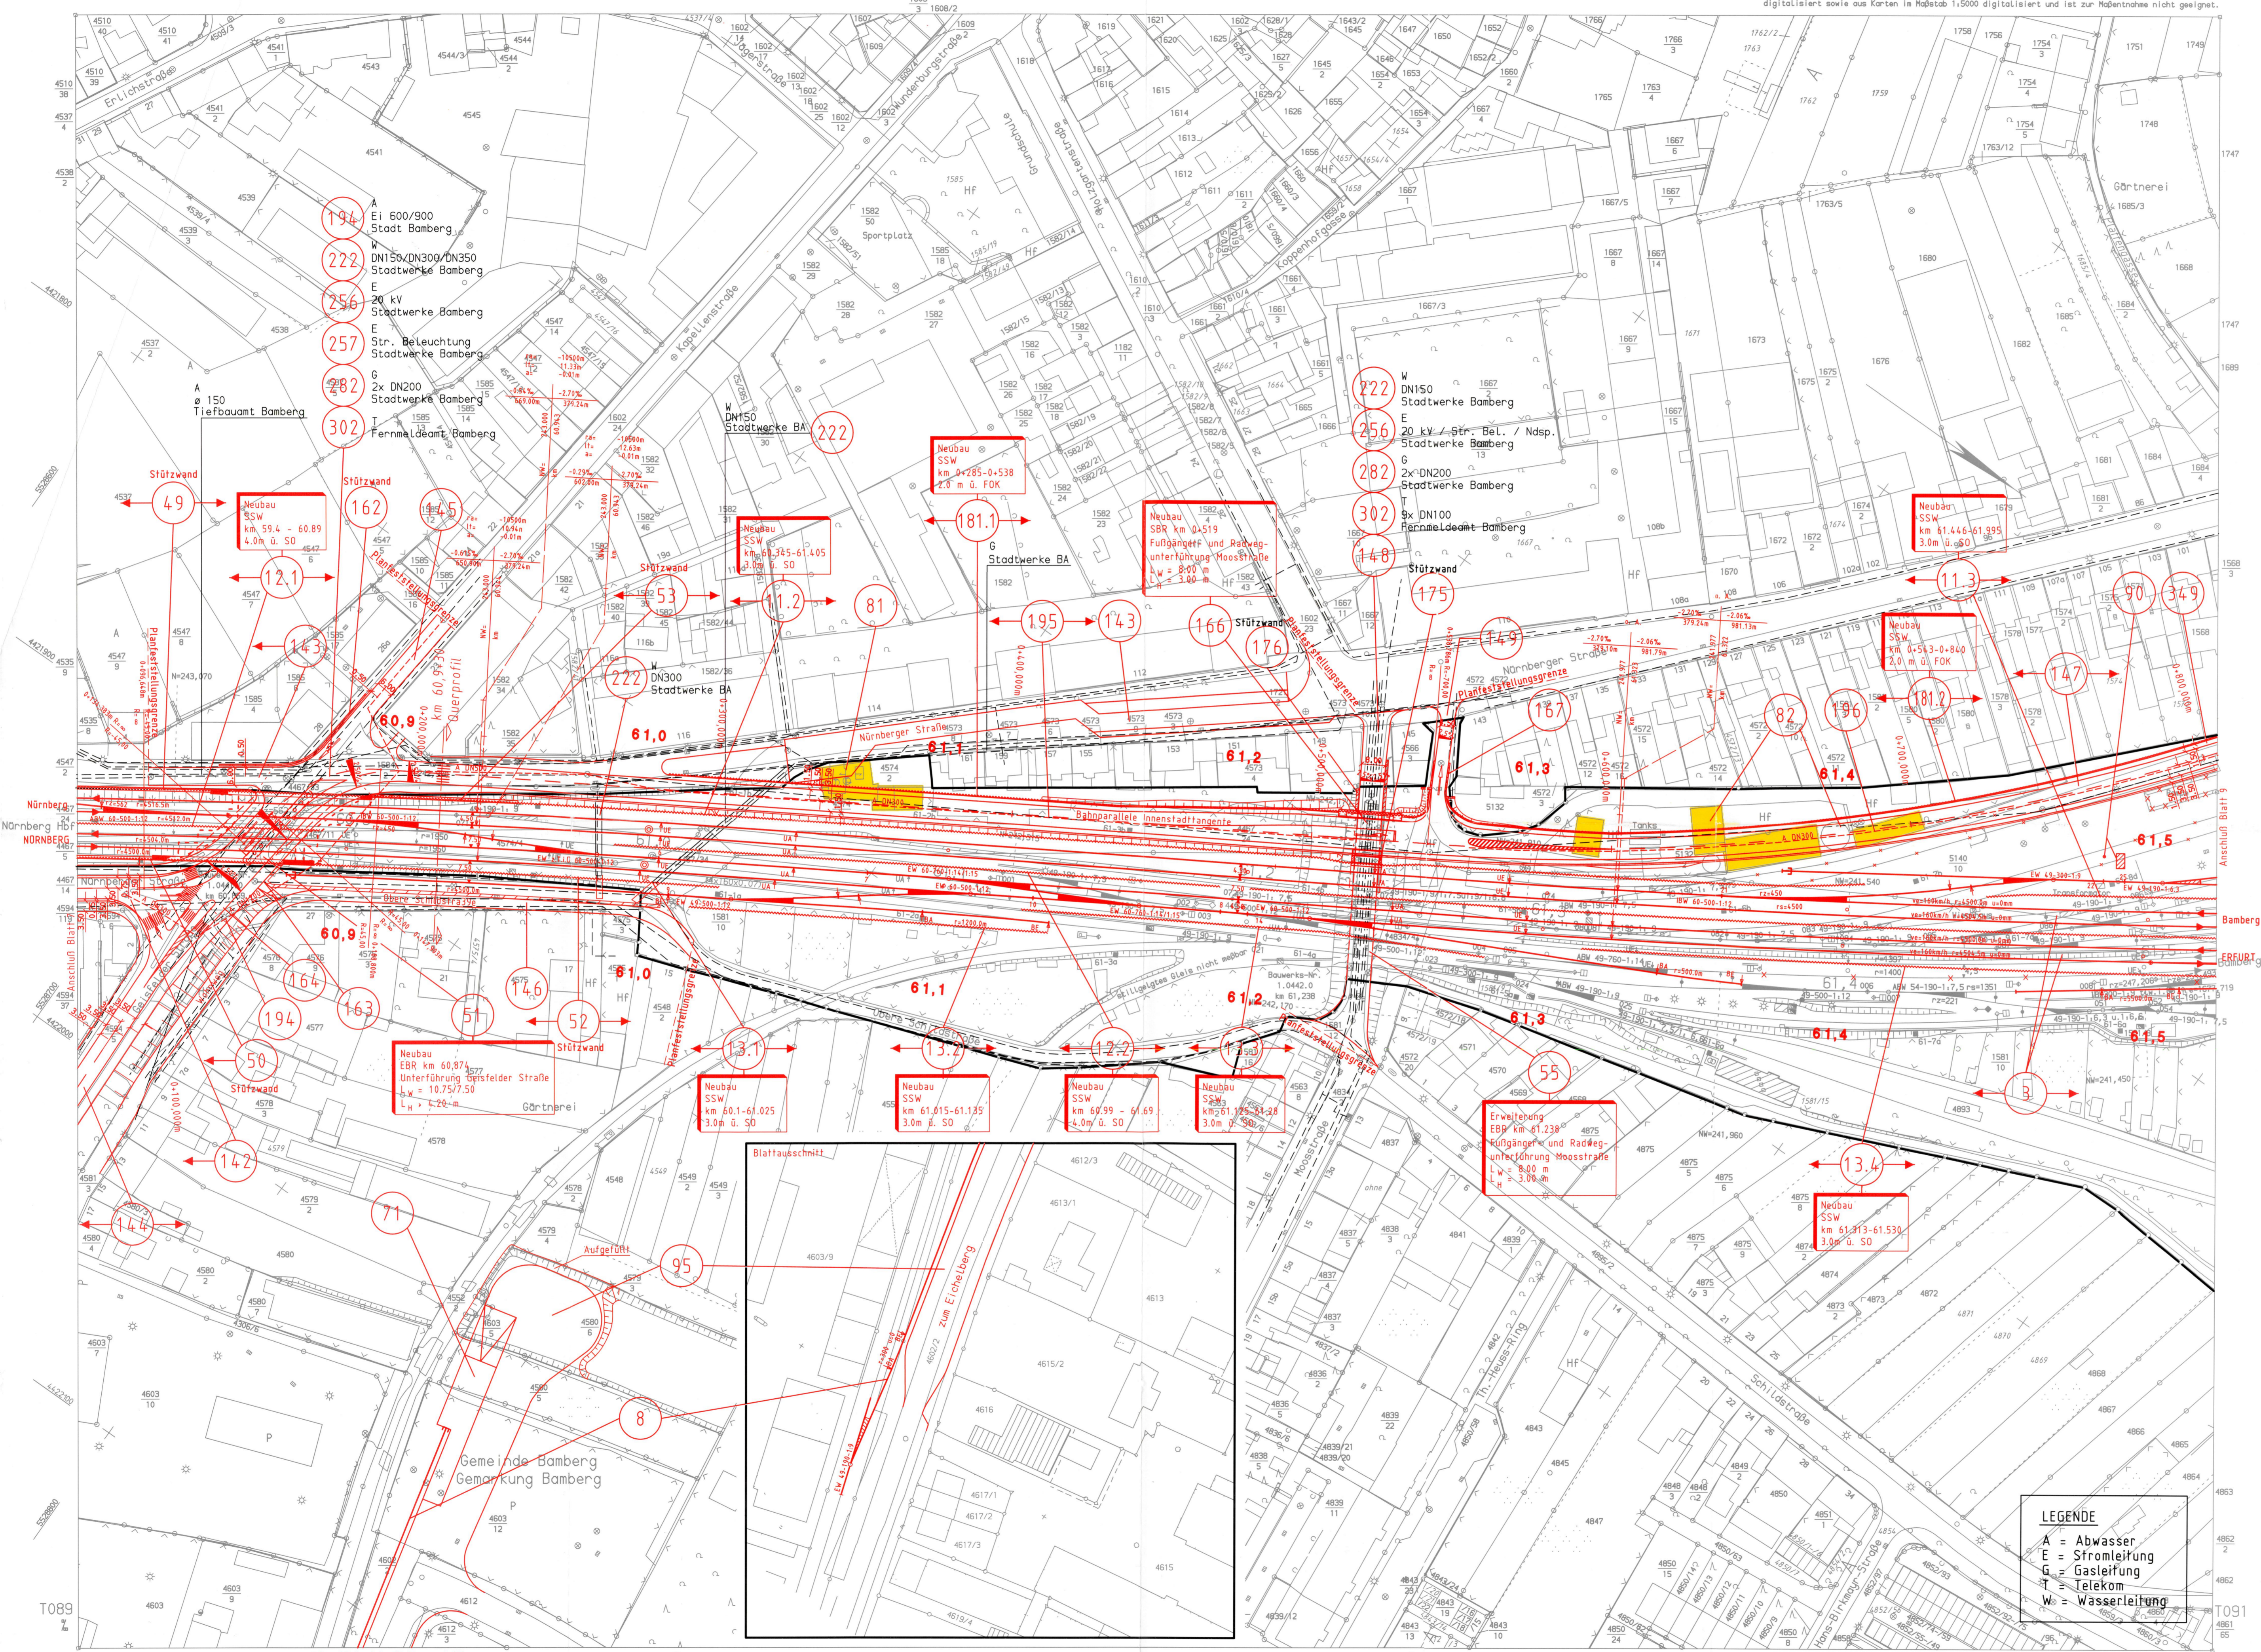

**Ausbaustrecke Nürnberg – Ebersfeld
 Abschnitt Bamberg**

Planfeststellung Bau-km 56,165 – 62,373
 und Bau-km 0,000 – 2,408

In 17 Blättern Blatt 8

Im Auftrag der Deutschen Bahn

Planungsgesellschaft Bahnbau
 Deutsche Einheit mbH

Projektzentrum 8/3: Strecke Nürnberg – Erfurt
 Erfurt, den 02.05.94

PB DE
 Az. 22/94

Planungsgemeinschaft ABS

SEIB	SEIB Ing.-Consult	Ench + Berger GmbH Ingenieure und Planer
90443 Nürnberg Kraußstraße 3 Tel. 911129639-0	90429 Nürnberg Rosenstraße 1 Tel. 911129639-0	Nürnberg, den 23.03.1994

Blatt Nr.	Datum	Name
Auftrag Nr.	23.03.94	Bures
bearb.	23.03.94	Preißler
gez.	23.03.94	Schöbel
gepr.	23.03.94	Schöbel

Maßstab: Ausbaustrecke Nürnberg-Ebersfeld - PA 22 Bamberg
 1:1000

Lageplan

Plan-Nummer: 090
 Anlage Nr. 4

Ausgabe v. Ersatz f. Ursprung

km 60,8+07 - 61,5+24