


Das Kataster wurde aus behelfsmäßigen Karten im Maßstab 1:1000 über die Topographie eingepflegt und digitalisiert sowie aus Karten im Maßstab 1:5000 digitalisiert und ist zur Maßstabnahme nicht geeignet.

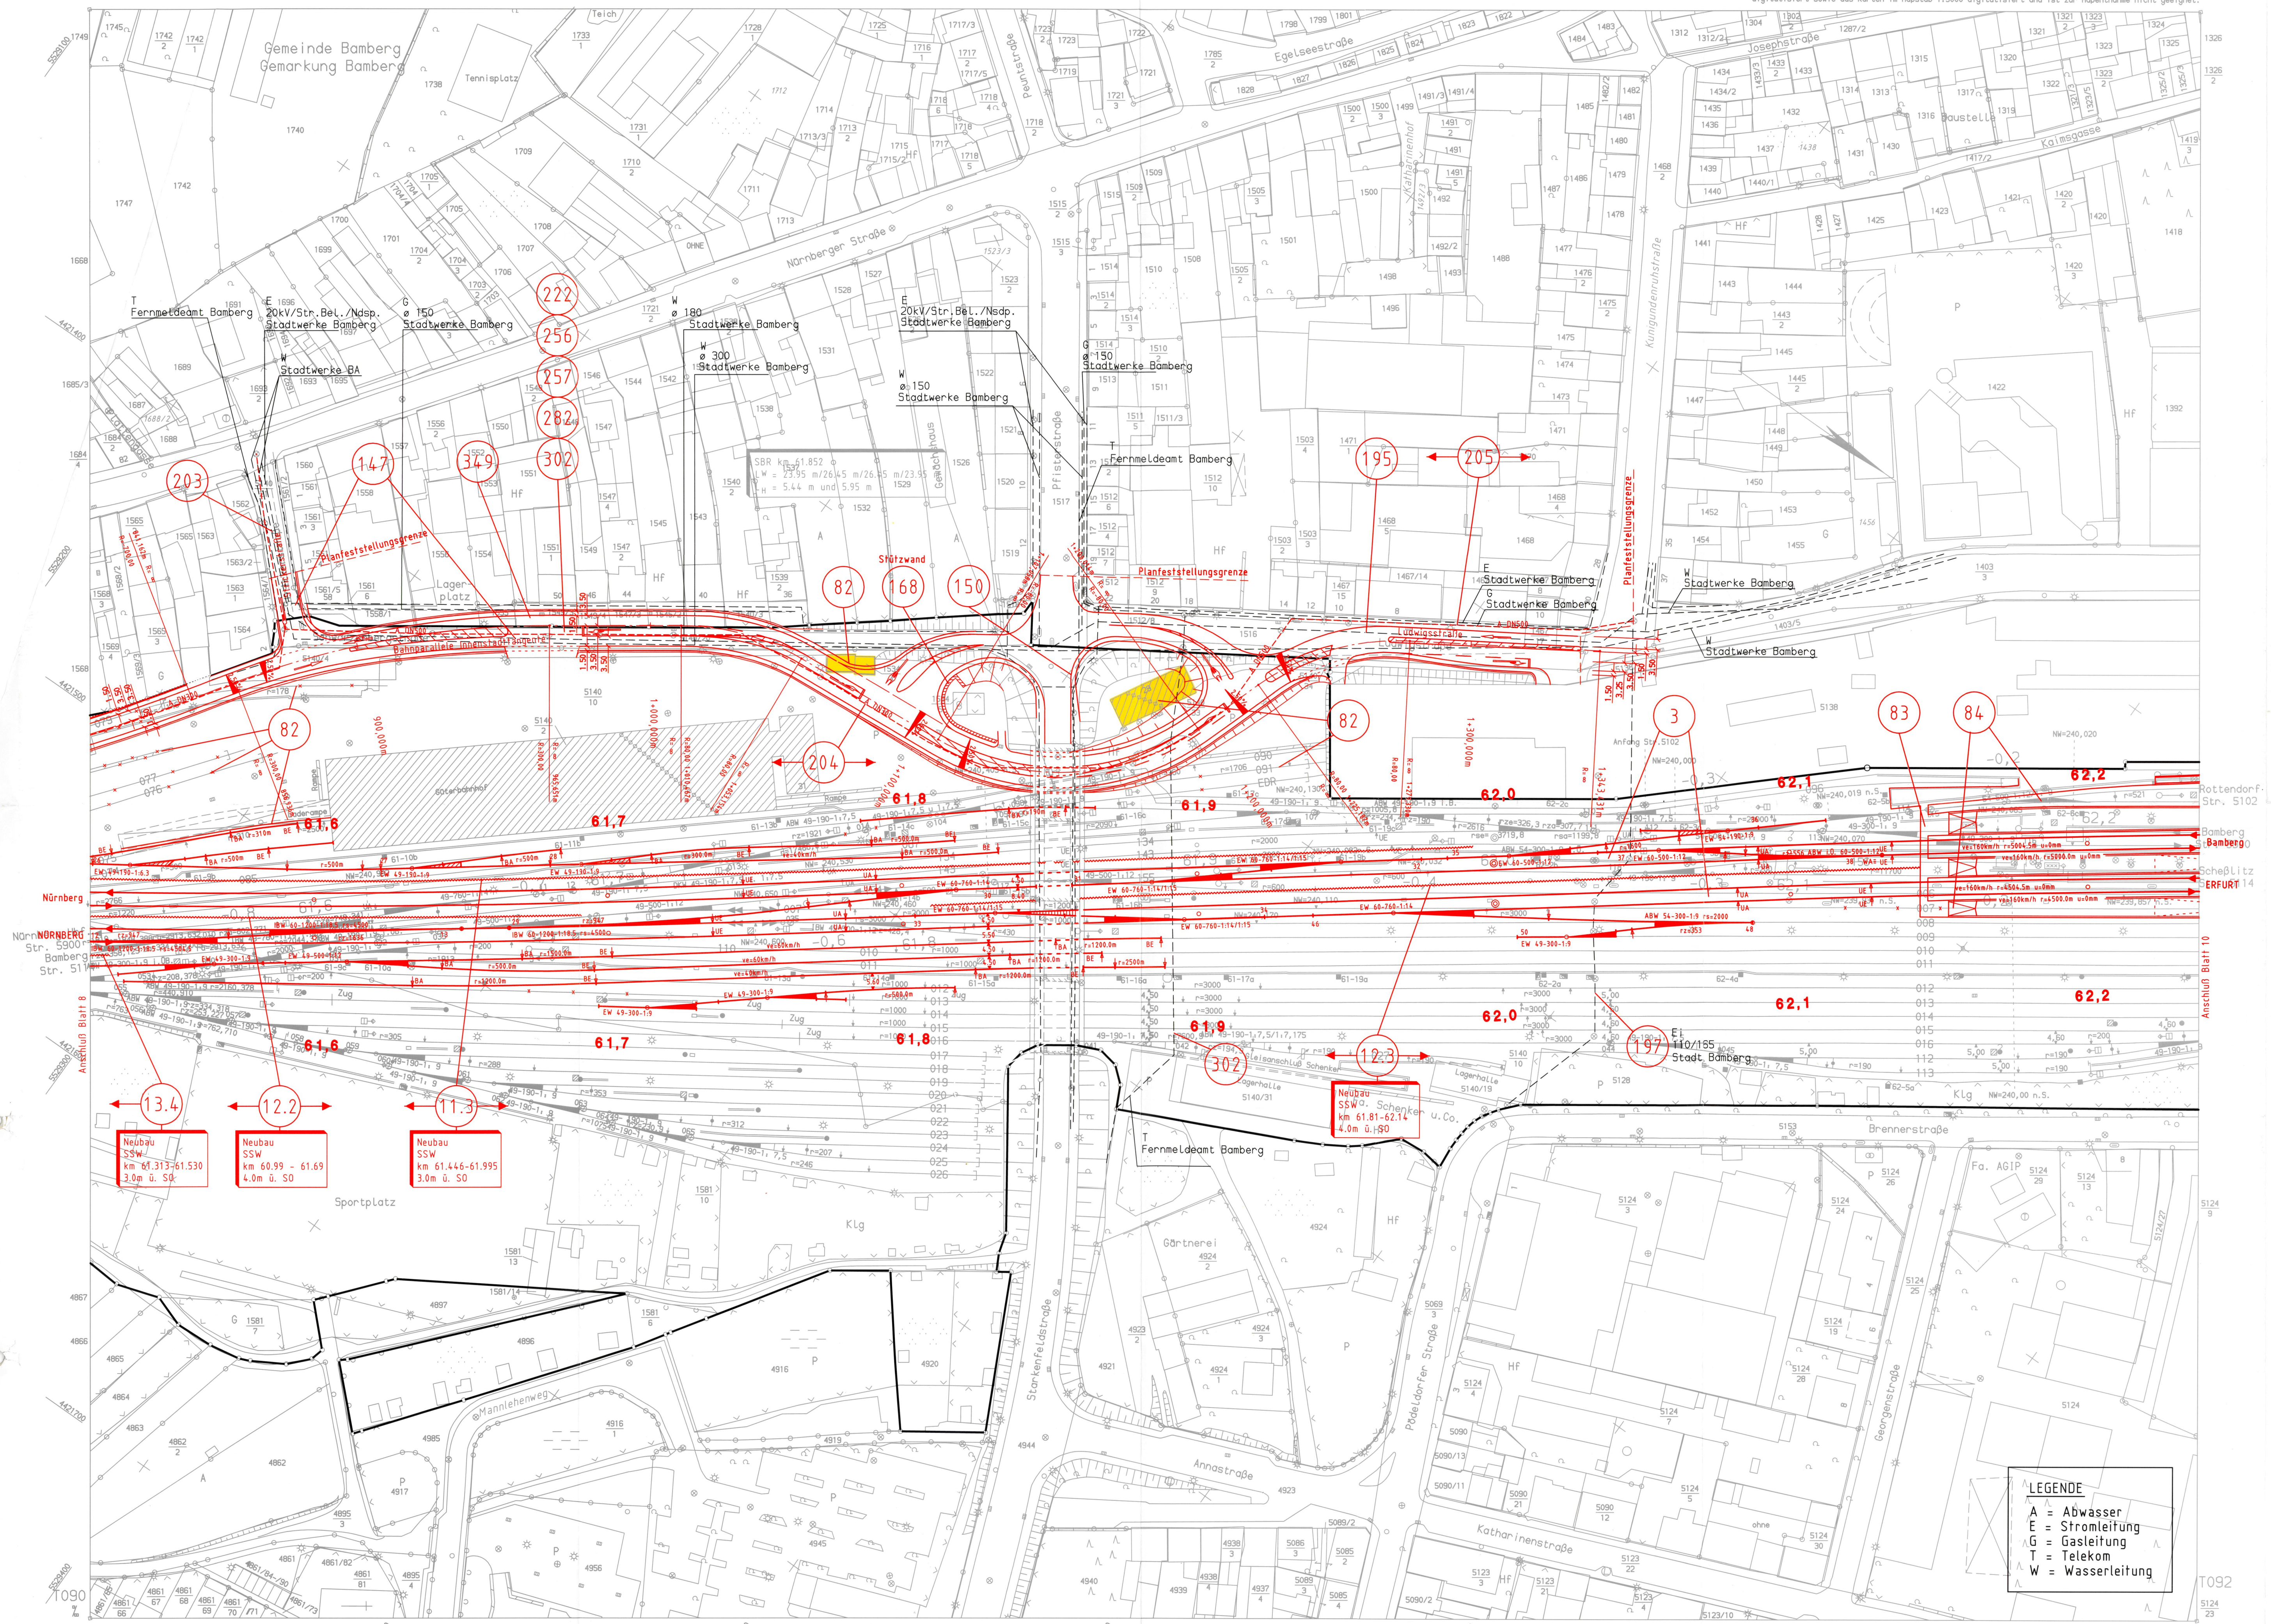

**Ausbaustrecke Nürnberg – Ebersfeld
Abschnitt Bamberg**

Planfeststellung Bau-km 56,165 - 62,373
und Bau-km 0,000 - 2,408

In 17 Blättern Blatt 9

Im Auftrag der Deutschen Bahn
Planungsgesellschaft Bahnbau
Deutsche Einheit mbH
Projektzentrum B3, Stecke Nürnberg - Erfurt
Erfurt, den 02.05.94

PB DE
Az. 22/94

Planungsgemeinschaft ABS

SEIB SEIB Ing.-Consult Krauthstraße 3 90443 Nürnberg	Emch + Berger GmbH Ingenieure und Planer Emch + Berger Rosenauerstr. 4 90429 Nürnberg	Blatt Nr. Auftrag Nr. Datum Name
Nürnberg, den 23.03.1994		Bearb. 23.03.94 Bures gepr. 23.03.94 Pfeiffer gepr. 23.03.94 Schöbel

Plan-Nummer: 091

Maßstab: Ausbaustrecke Nürnberg-Ebersfeld - PA 22 Bamberg
1:1000
Lageplan

Anlage Nr. 4

Ausgabe v. Ersatz f. Ursprung

km 61,5+24 - 62,2+38