


Das Kataster wurde aus behelfsfähigen Karten im Maßstab 1:1000 über die Topographie eingepäßt und digitalisiert sowie aus Karten im Maßstab 1:5000 digitalisiert. Die Aufnahme ist für die Veranschaulichung nicht geeignet.



**Verkehrsprojekt  
Deutsche Einheit Schiene Nr. 8**

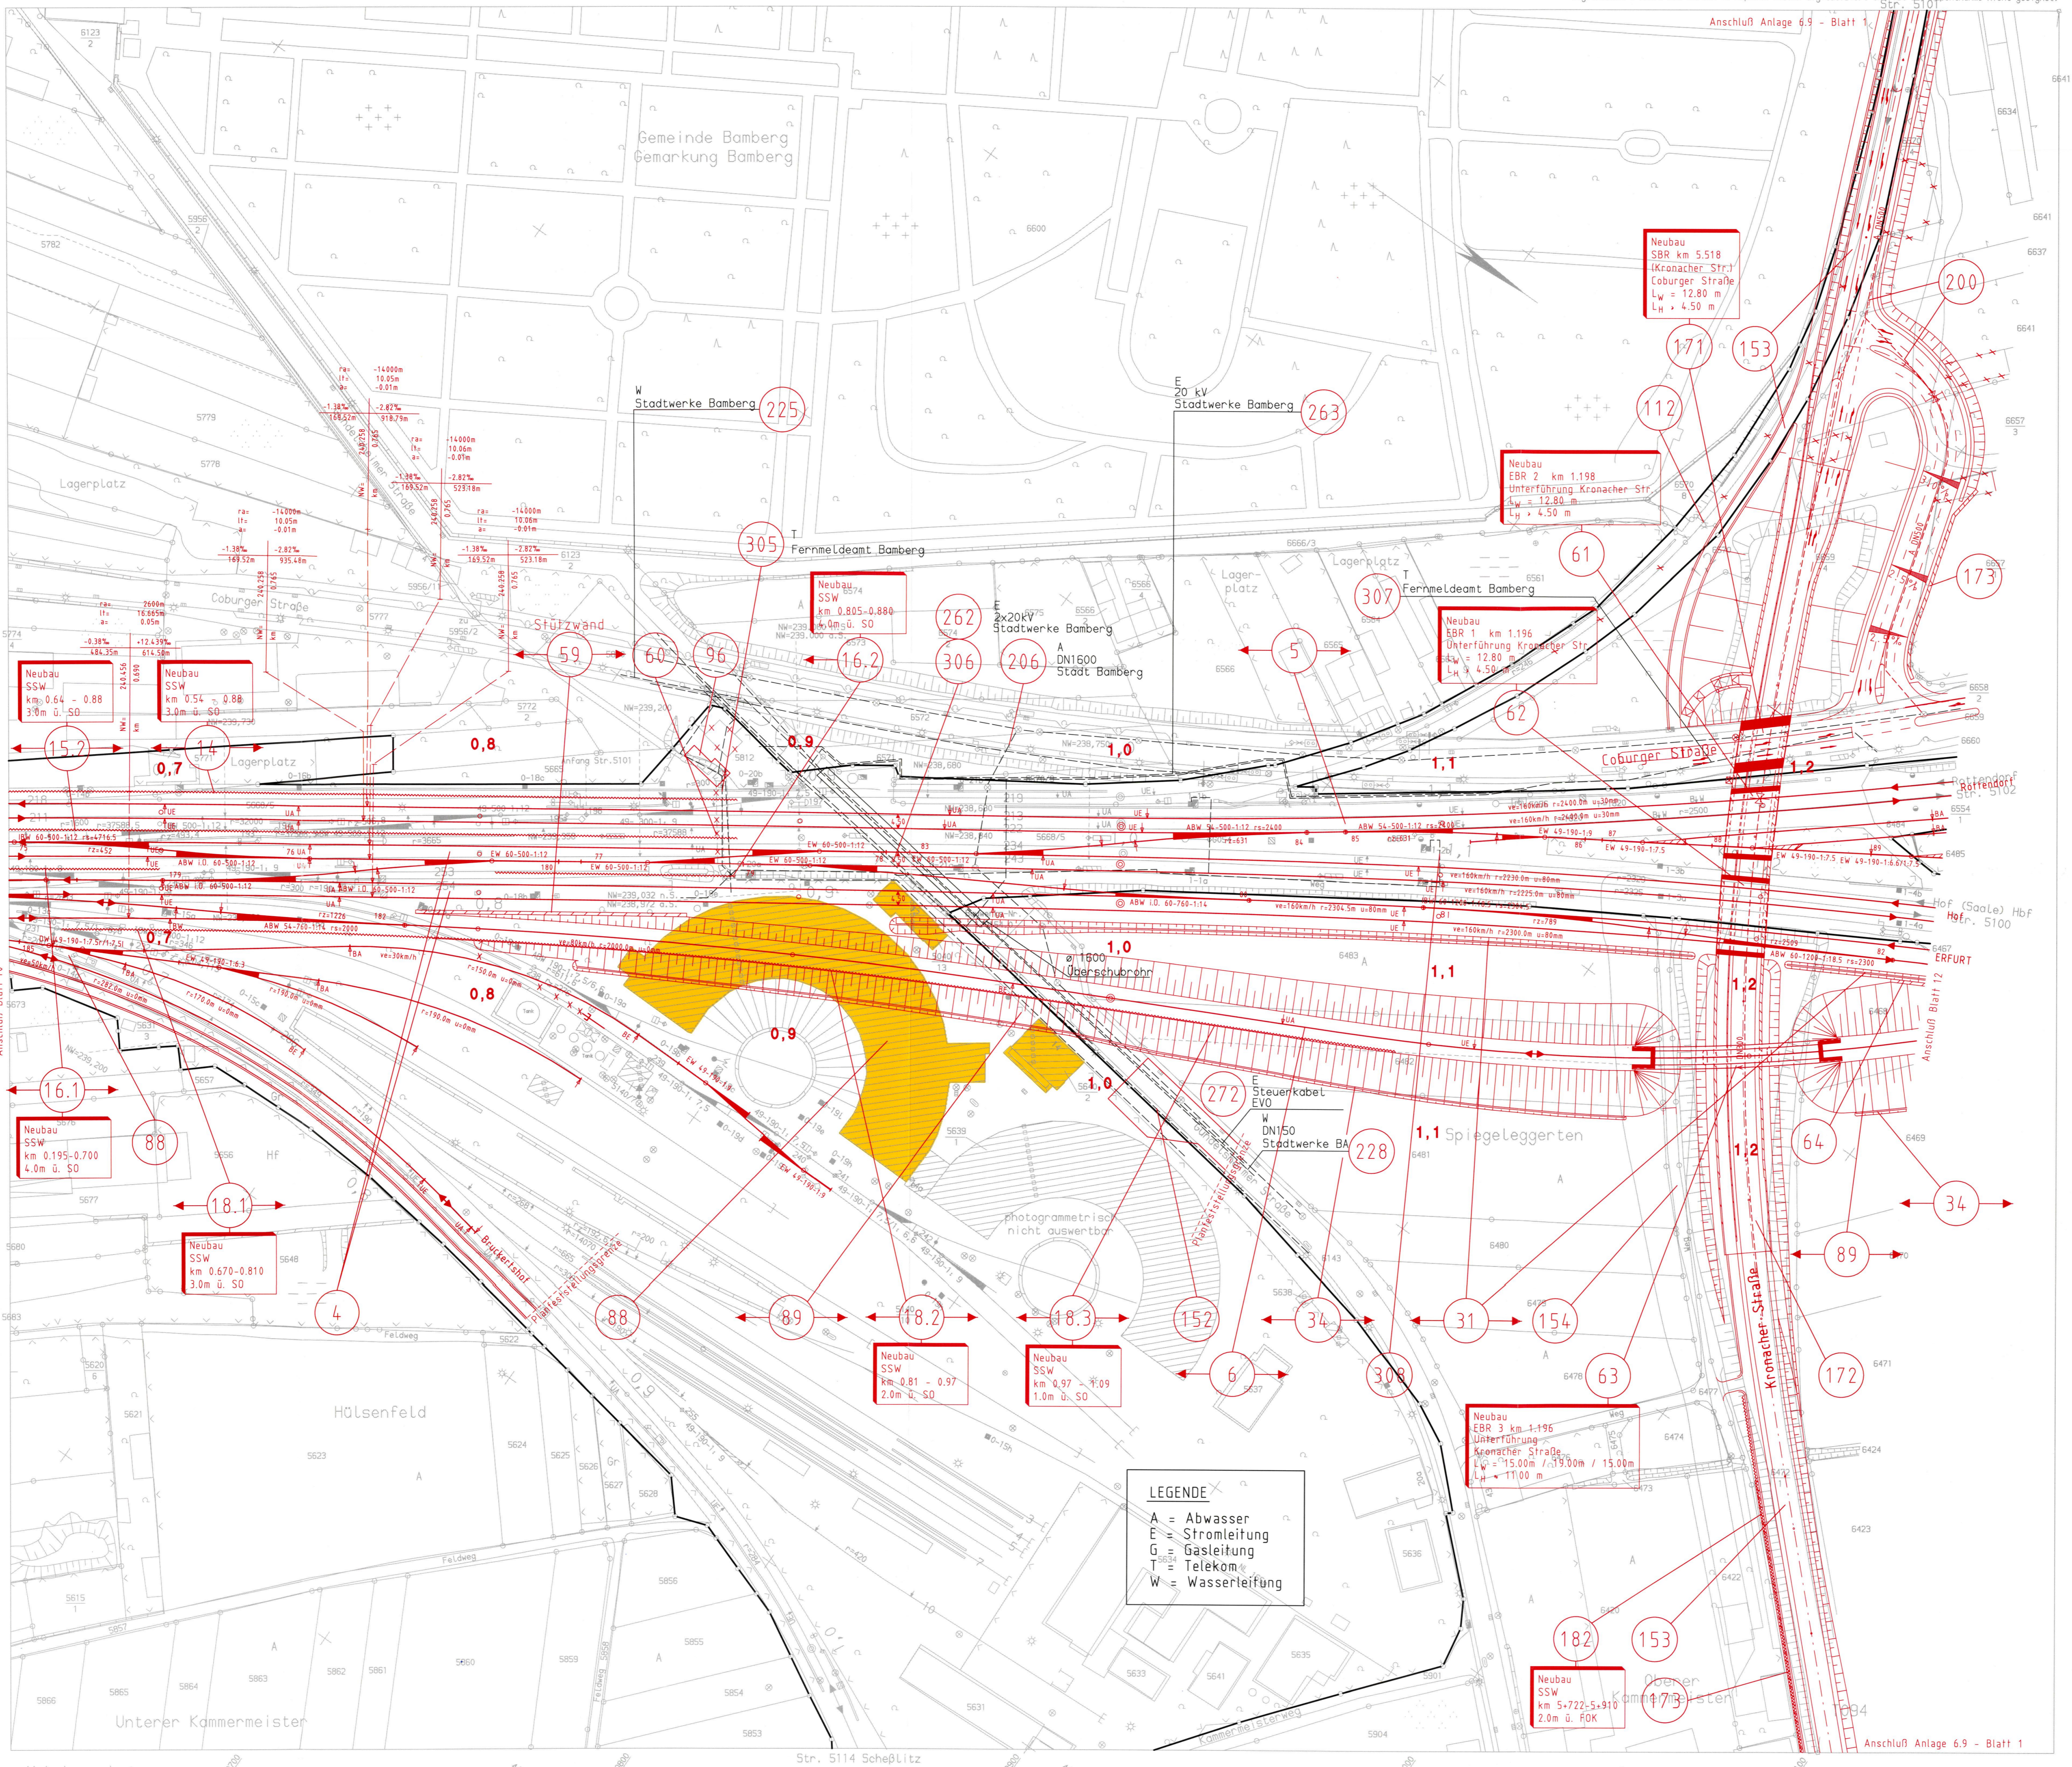

**Ausbaustrecke Nürnberg – Ebersfeld  
Abschnitt Bamberg**

Planfeststellung Bau-km 56,165 – 62,373  
und Bau-km 0,000 – 2,408

Anlage 4.4  
zur Planungsänderung

ersetzt durch  
Anlage 4.5

PBDE PZ Erfurt, 30.04.1996

*i.A. Hülken*

Im Auftrag der Deutschen Bahn  
Planungsgesellschaft Bahnbau  
Deutsche Einheit mbH  
Projektzentrum 813, 90443 Nürnberg - Erfurt  
Erfurt, den 02.05.1994

**PB DE**  
Ac. 22/94

Planungsgemeinschaft ABS  
**SEIB Ing.-Consult** **Emch + Berger GmbH**  
90443 Nürnberg  
Stromstraße 5, Tel. 0911/20630-0  
Nürnberg, den 23.02.1994

Blatt Nr.	Datum	Name
Auftrag Nr.	03.94	Bures
bezeichnet	03.94	Pfeiffer
geprüft	03.94	Schöbel

Plan-Nummer: 093  
Anlage Nr. 4

Maßstab: Ausbaustrecke Nürnberg-Ebersfeld \* PA 22 Bamberg  
**Lageplan**  
1:1000

Ausgabe v.  
km 0,6 + 52 - 1,2 + 59 Bamberg - Rottendorf  
km 0,6 + 52 - 1,2 + 54 Bamberg - Hof  
km 0,6 + 52 - 1,2 + 54 Nürnberg - Erfurt

Ursprung

Urheberschutz  
alle Nutzungsrechte bei der DB