


Das Kataster wurde aus behelfsmäßigen Karten im Maßstab 1:1000, die die Topographie eingepßt und digitalisiert sowie aus Karten im Maßstab 1:5000 digitalisiert. Die Höhenentnahme ist nicht geeignet.

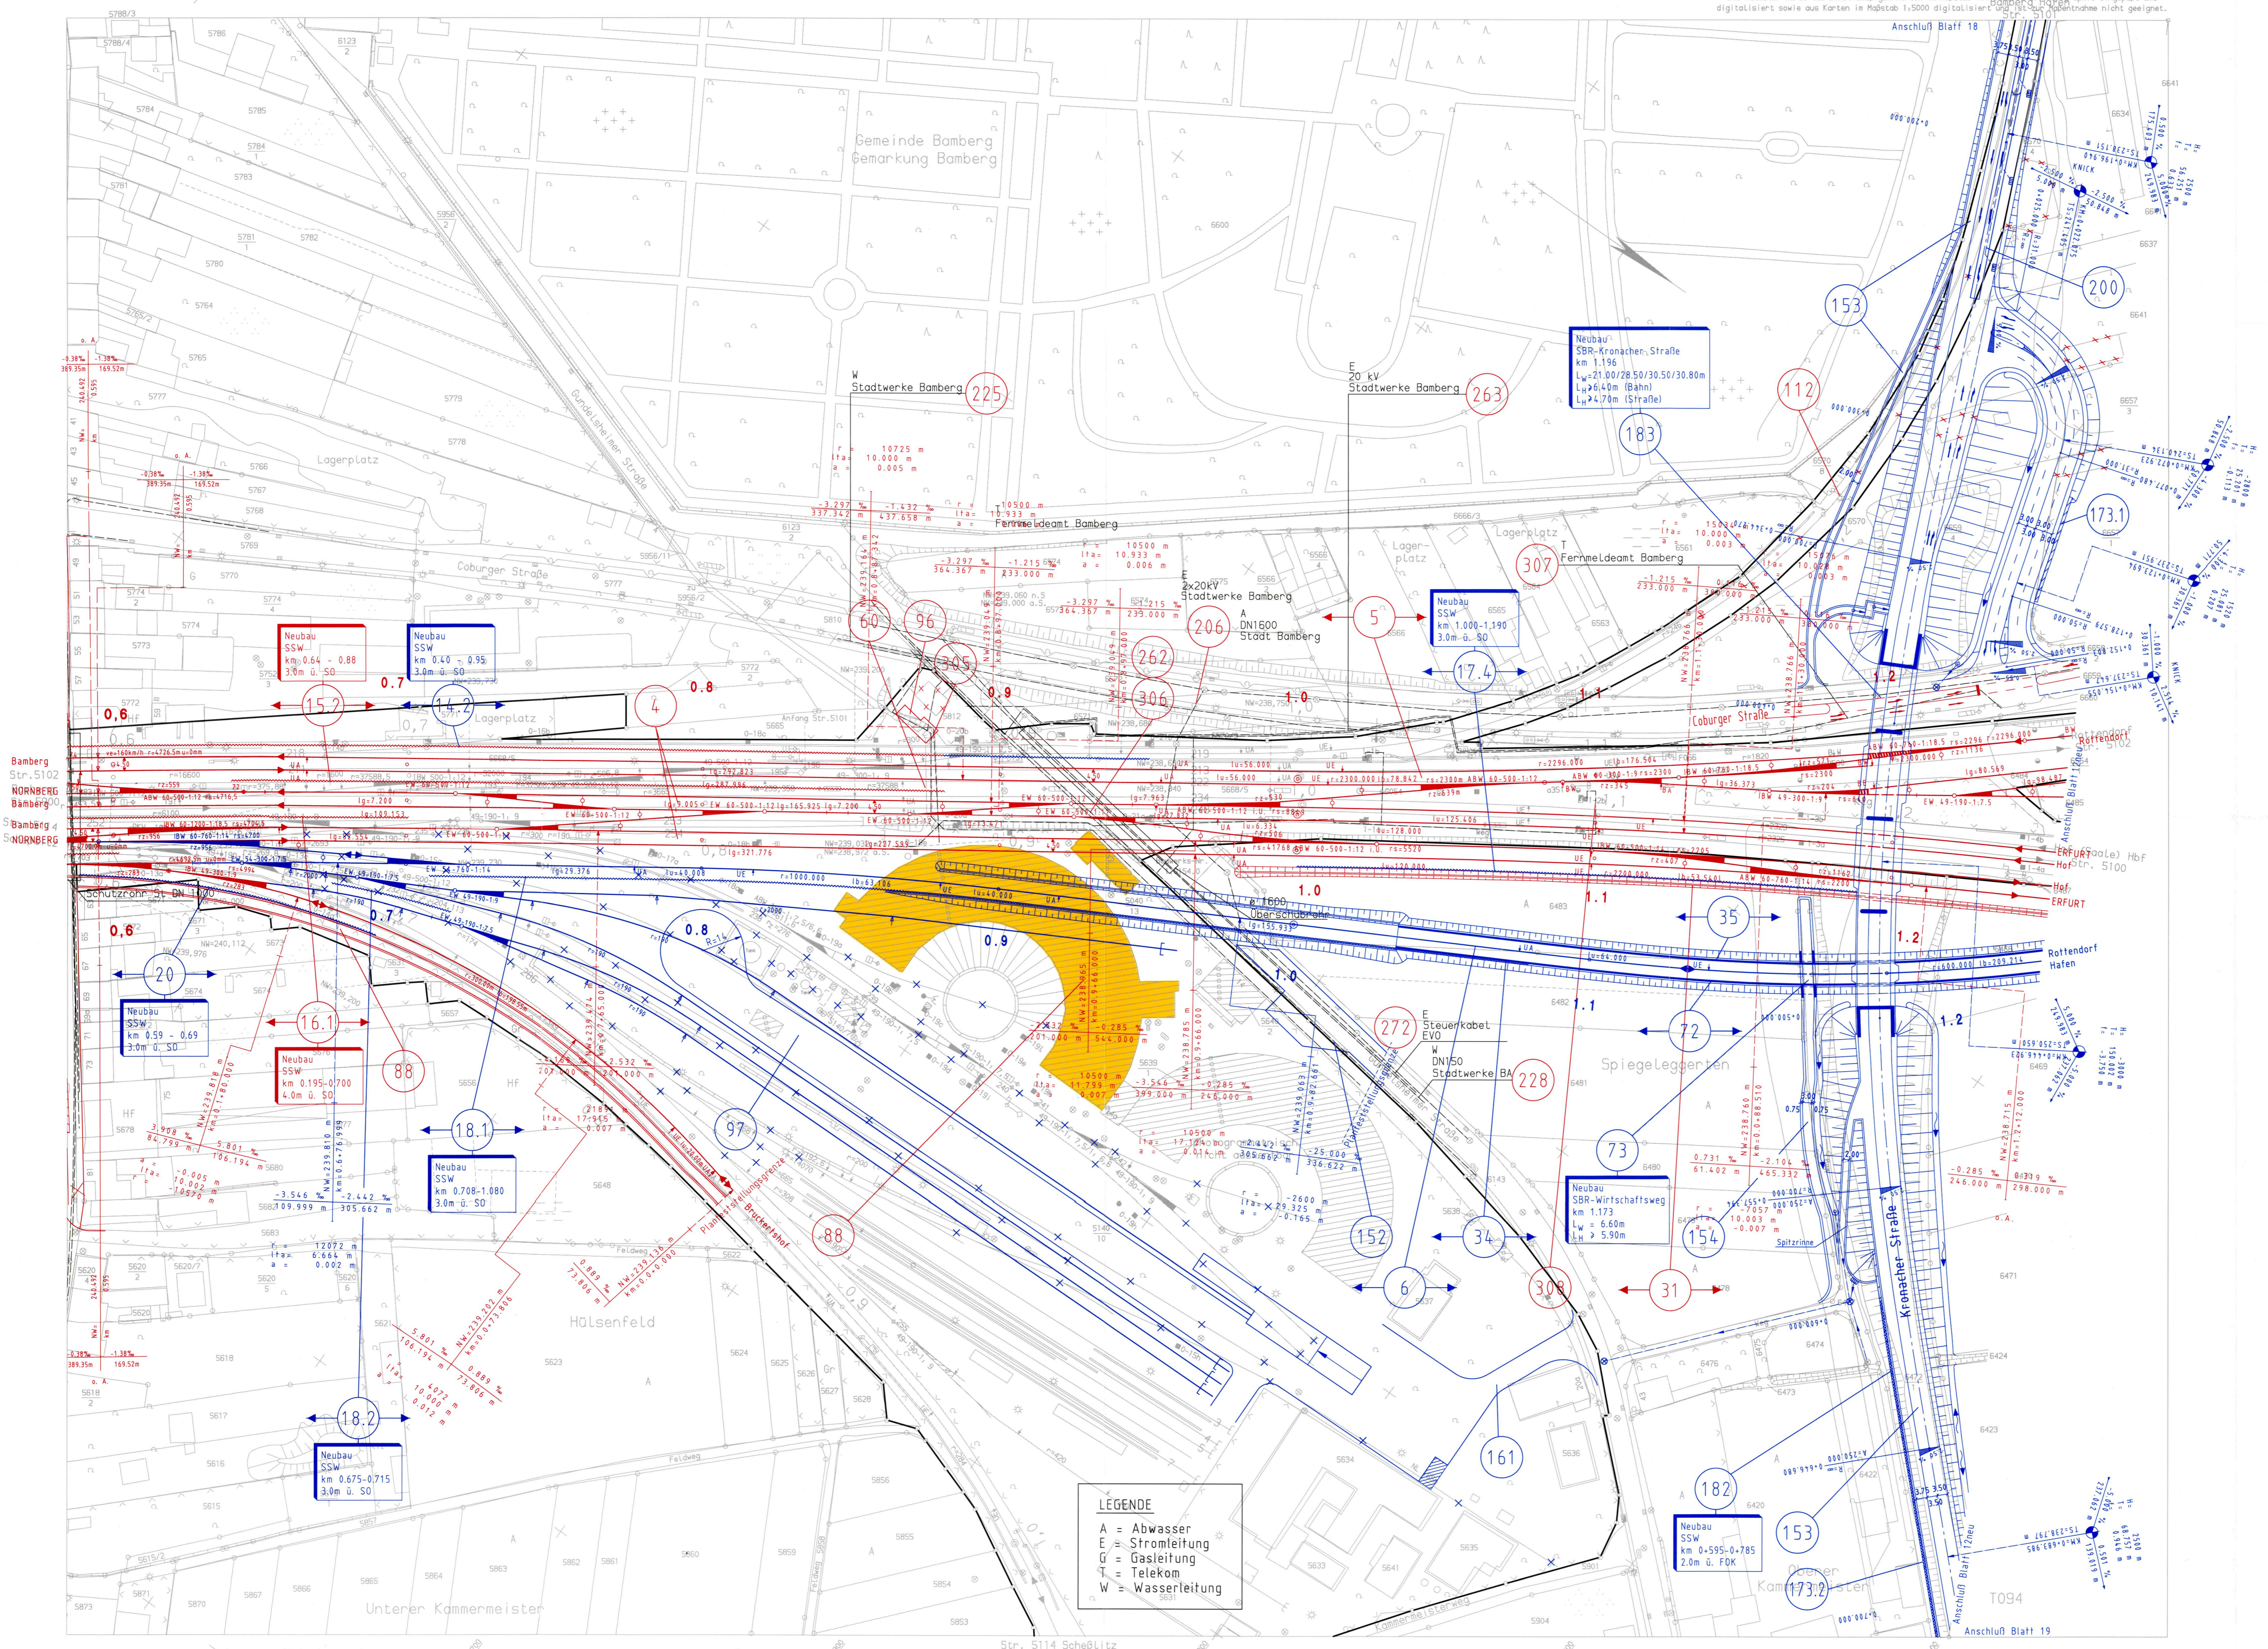

Ausbaustrecke Nürnberg – Ebersfeld
Abschnitt Bamberg

Planfeststellung Bau-km 56,165 – 62,373
und Bau-km 0,000 – 2,408

Anlage 4.5
zur Planungsänderung
ersetzt
Anlage 4.4 und 4.10

In 20 Blättern Blatt 11 neu

Im Auftrag der Deutschen Bahn
Planungsgesellschaft Bahnbau
Deutsche Einheit mbH
Projektzentrum 8/3: Strecke Nürnberg – Erfurt
Erfurt, den 30.04.1996

PB DE
Az. 22/96

Planungsgesellschaft ABS		Erich + Berger GmbH Ingenieure und Planer	
SEIB	90443 Nürnberg Stromerstraße 5 Tel. 0911/20630-0	Erich + Berger 90429 Nürnberg Rosenaustr. 4 Tel. 0911/92634-0	Blatt Nr. Auftrag Nr. Datum Name
Maßstab: Ausbaustrecke Nürnberg-Ebersfeld * PFA 22 Bamberg		Plan-Nummer: 093	
1:1000		Anlage Nr. 4	
Lageplan km 0,5-85 - 1,2+59 Bamberg – Rottendorf km 0,5-85 - 1,2+54 Bamberg – Hof km 0,5-85 - 1,2+54 Nürnberg – Erfurt		Ausgabe v. Ersatz f. Ursprung	

Urheberschutz:
alle Nutzungsrechte bei der DB