


Das Kataster wurde aus behelfsmäßigen Karten im Maßstab 1:1000 über die Topographie eingepaßt und digitalisiert sowie aus Karten im Maßstab 1:5000 digitalisiert und ist zur Maßnahme nicht geeignet.

Str. 5102
Rottendorf F

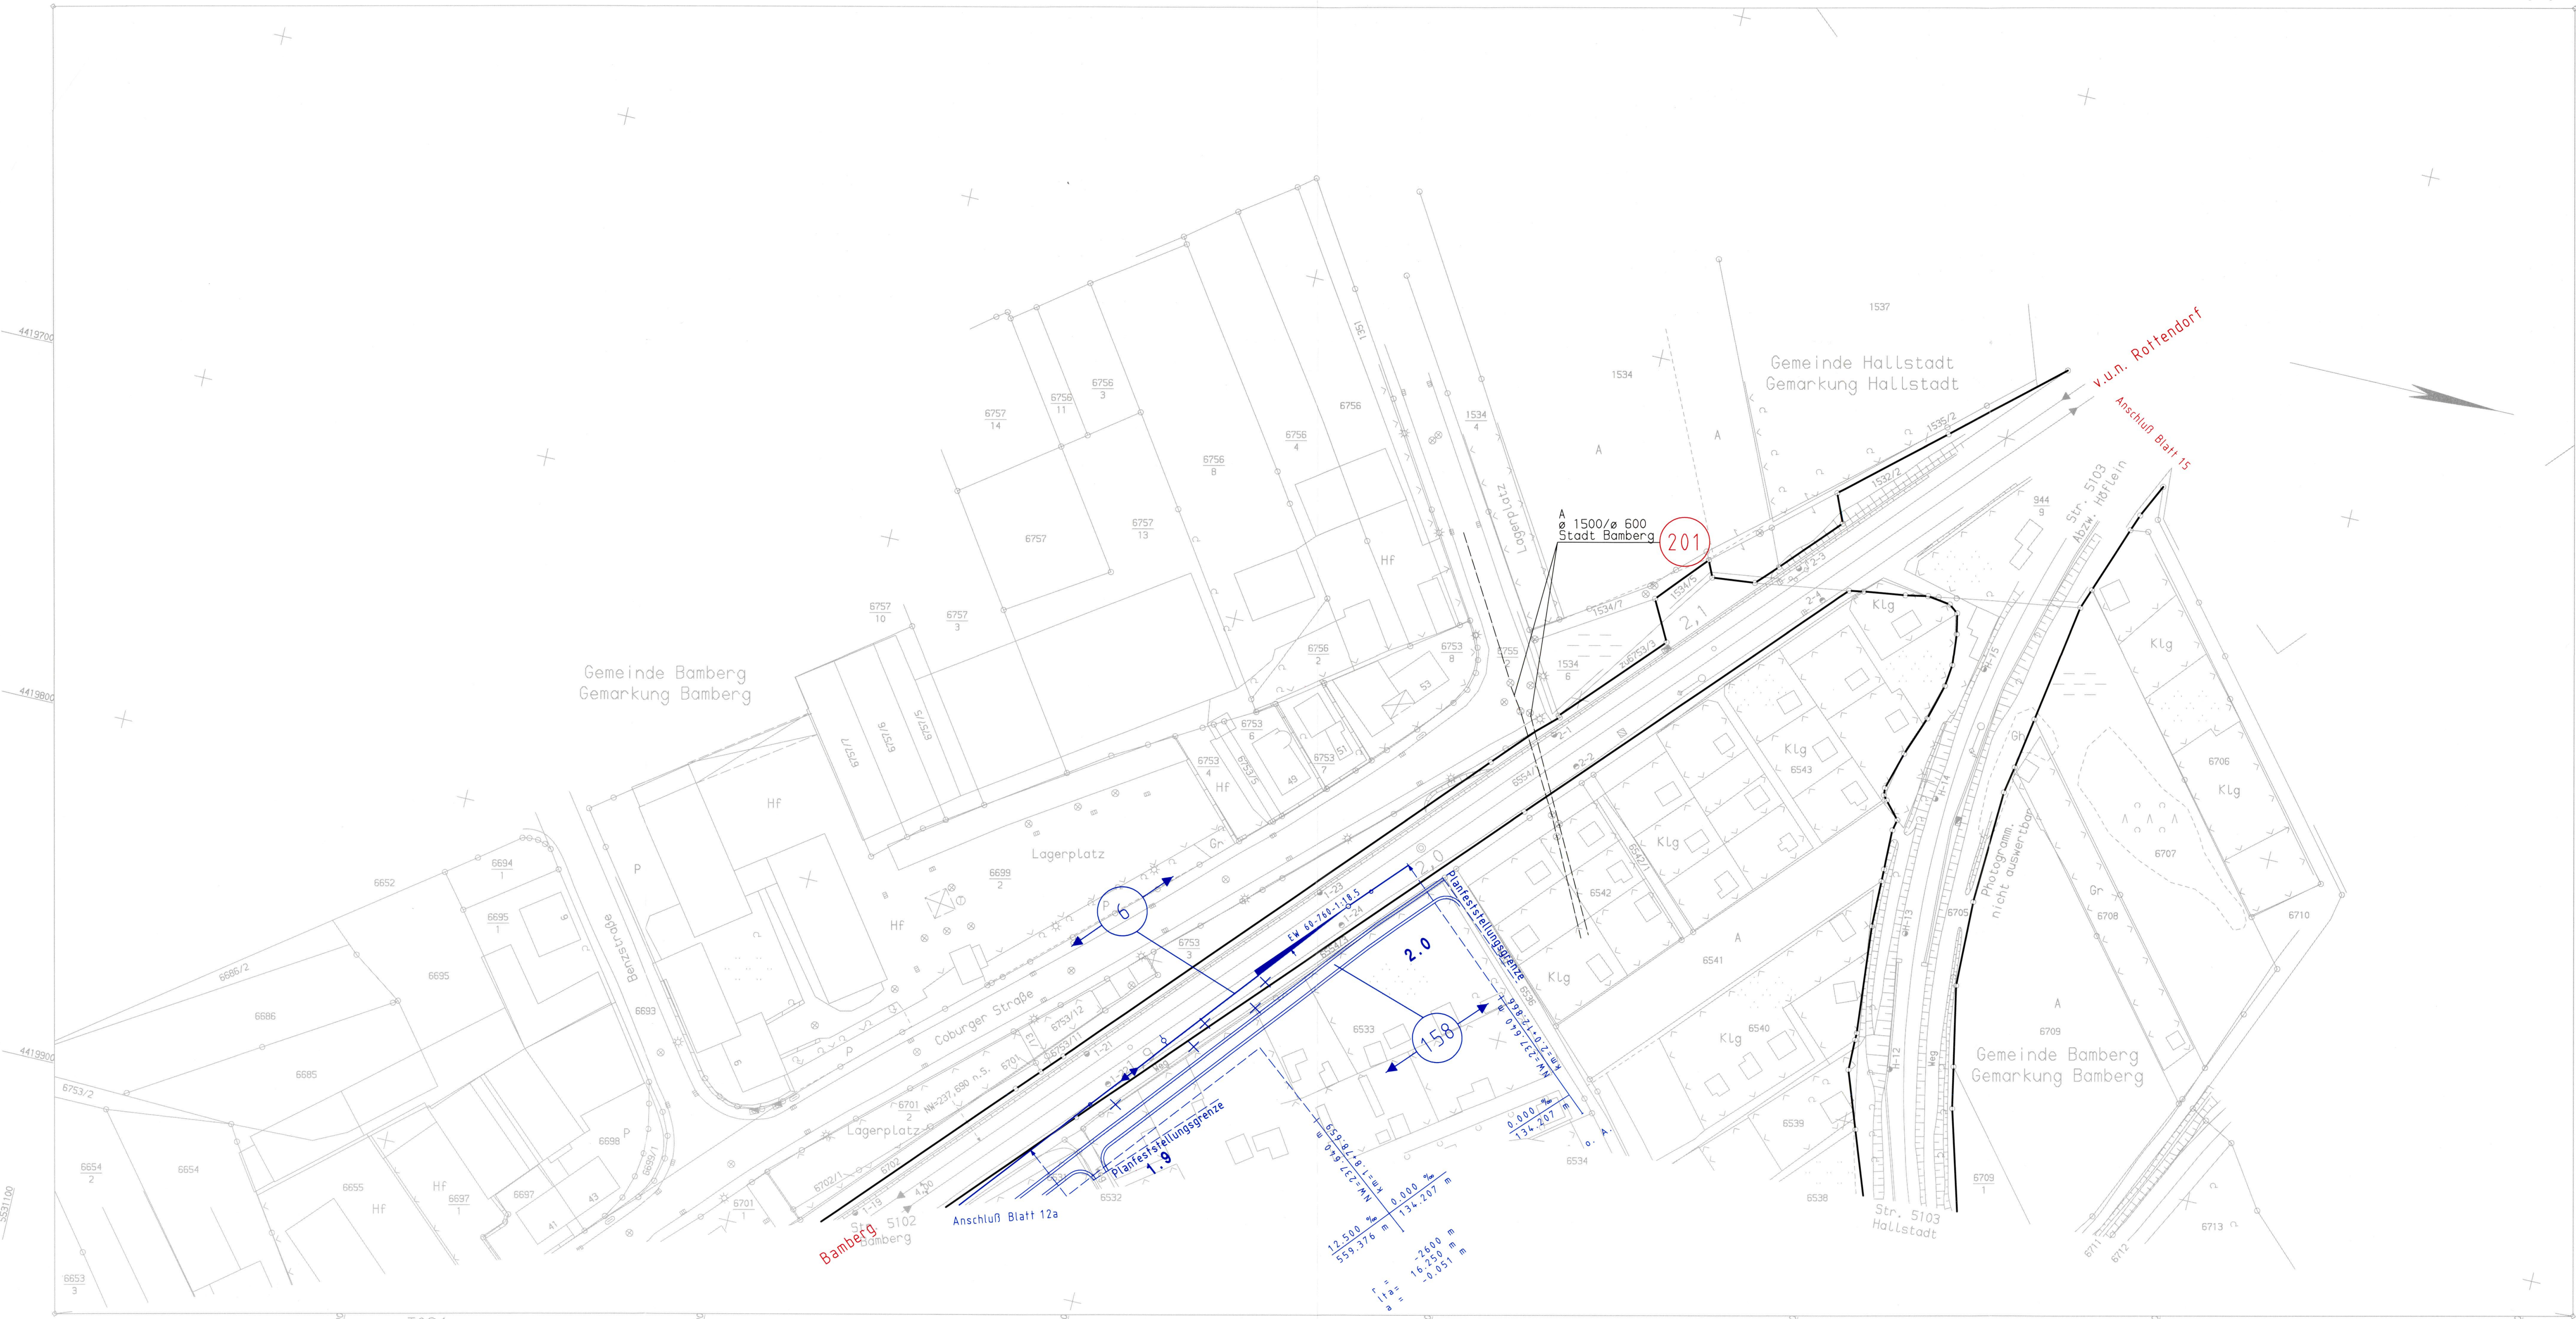

Urheberschutz
alle Nutzungsrechte bei der DB

Verkehrsprojekt Deutsche Einheit Schiene Nr. 8



Ausbaustrecke Nürnberg – Ebersfeld Abschnitt Bamberg

Planfeststellung Bau-km 56,165 – 62,373
und Bau-km 0,000 – 2,408

Anlage 4.9
zur Planungsänderung

ersetzt
Anlage 4.8

In 20 Blättern Blatt 14 neu

Im Auftrag der Deutschen Bahn

Planungsgesellschaft Bahnbau
Deutsche Einheit mbH
Projektzentrum B/3: Strecke Nürnberg – Erfurt
Erfurt, den 30.04.1996

A. Hühner

PB DE

Az. 22/96

Planungsgemeinschaft ABS

SEIB Ing.-Consult
90423 Nürnberg
Stromerstraße 5
Tel. 0911/20630-0

Emch + Berger GmbH Ingenieure und Planer
90429 Nürnberg
Rosenaustr. 4
Tel. 0911/92834-0

Nürnberg, den 30.04.1996

Blatt Nr.:	
Auftrag Nr.:	
Datum:	Name:
bearb. 03.96	Büres
gez. 03.96	Preißler
gepr. 03.96	<i>ik. f. h.</i>

Maßstab: Ausbaustrecke Nürnberg-Ebersfeld * PFA 22 Bamberg

1:1000 **Lageplan**
km 1,8+14 – 2,2+29 Bamberg – Rottendorf
km 1,8+70 – 2,2+48 Bamberg – Rottendorf Hafen

Plan-Nummer: 094a

Anlage Nr. 4

Ausgabe v.:

Erstausg.
Ursprung