


Anschluss an Unterlage 2.3

**Legende:**

- Bestand
- Gemeindegrenze
- Gewässer, Gerinne
- Flächen, die durch das Vorhaben in Anspruch genommen werden (Planfeststellungsgränze)

**Verkehrsprojekt Deutsche Einheit Schiene Nr. 8**  
**Ausbautrecke Nürnberg - Ebersfeld**  
 VDE 8.1 ABS, 3. Baustufe, Knoten Bamberg PFA 22 - Bamberg  
 Strecke 5900 km 56,165 - 62,373  
 Strecke 5100 km 0,000 - 2,408  
**3. Planänderung nach § 73 Abs. 8 VwVfG**  
 ersetzt die 1. Auslegung der Planfeststellungsunterlage (inklusive 1. und 2. Planänderung nach § 73 Abs. 8 VwVfG)

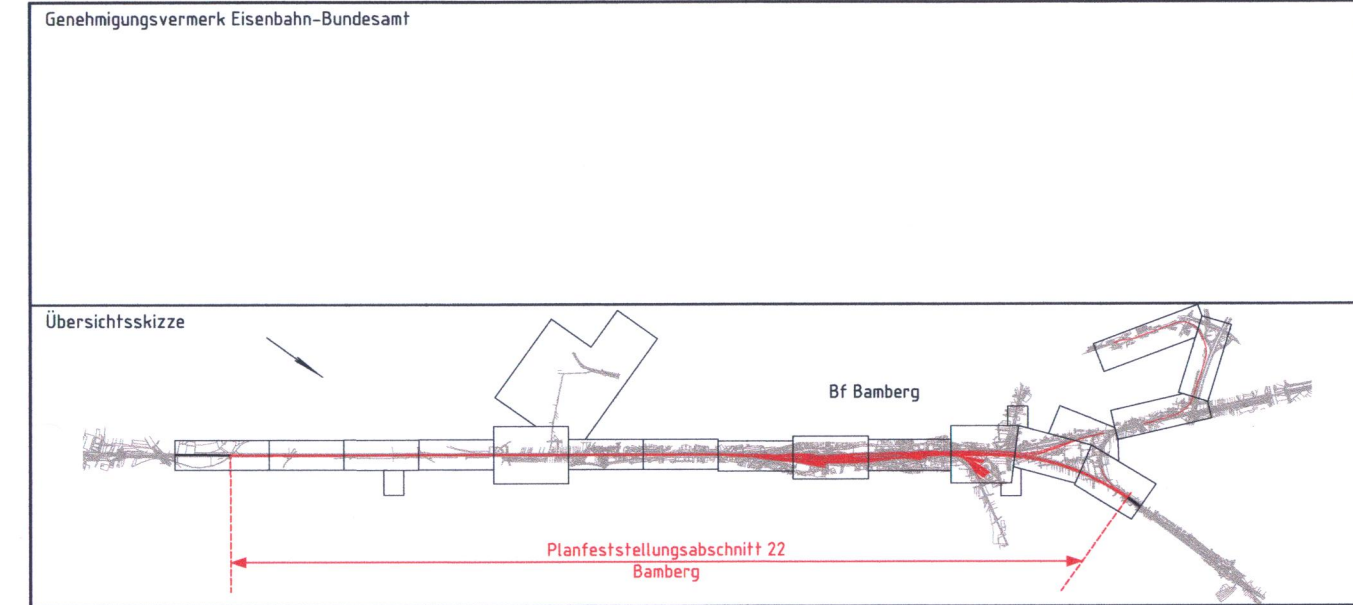

0 3. Planänderungsverfahren: Antragsfassung		14.10.2020	
Index Änderungen bzw. Ergänzungen		Planungsstand	
<b>Genehmigungsvermerk Eisenbahn-Bundesamt</b>			
<b>Genehmigungsplanung: Unterlage für eine Entscheidung nach § 18 AEG</b>			
Vorhabensträger:		Planzeichen: 22GP 000101 02100 002 0	
DB Netz AG Regionalbereich Süd Sandstraße 38-40 90443 Nürnberg	DB NETZE DB StationService AG Regionalbereich Süd Bahnhofplatz 9 90443 Nürnberg	DB Energie GmbH Südwestpark 48 90443 Nürnberg	DB NETZE Projekt-Nr.: E1637260008 Name: Datum: Bearb.: 09/2020 Schlichter: gepr.: 09/2020 Gesamt:
Vertreter des Vorhabensträgers:		Planverfasser:	
DB Netz AG Großprojekte Südost Knoten Bamberg Karl-Schumann-Str. 1 99084 Erfurt	DB NETZE c/o Obermeyer Plänen + Beraten GmbH Thomasstraße 83 99084 Erfurt	ARGE Knoten Bamberg Südwestpark 48 90443 Nürnberg	Höhensystem: DB REF 16 Koordinatensystem: DB REF 16 Ursprungsplan: Blattgröße: 154,0 x 420 mm Maßstab: 1:5000
Planart: Planinhalt:		Übersichtslageplan	
		Strecke 5900, km 56,165 - 60,395	