

Legende:

- Bestand
- Neubau/Änderung
- Rückbau
- Äußere Grenze der vorhabensträgerigen Grundstücke
- Tangierende Planung (nachrichtliche Darstellung)
- Planfeststellungsabschnitt 21 - Verfahren noch nicht abgeschlossen
- Planfeststellungsabschnitt 23/24 - Verfahren abgeschlossen
- Grenzen Wasserschutzzonen
- Planfeststellungsgrenze

Kataster


- Kreis-/Gemeindegrenze
- Gemarkungsgrenze
- Flurstücksgrenze
- Zugehörigkeitshaken
- Flurstücksnummer

Nr.: laufende Nummer im Bauwerksverzeichnis

- Lärmschutzwand mit Tür
- Böschung
- Geis S-Bahn
- Geis für Reise- und Güterzüge
- Geis für Güterzüge
- Trafostation
- Trogtrasse (Kabelkanal) mit Kabelschacht
- Entwässerungsgraben mit Fließrichtung
- Versickerungsanlage (Graben, Becken, Mulde)
- Mulde
- Stützwand
- Anprallschutz
- Tor
- Zaun mit Tür
- Hecke gemeinschaftlich
- Leitplanke
- Straßenablauf
- Einstiegschacht / Entwässerungsleitung mit Fließrichtung
- rohrloser Entwässerungsgraben
- Rohr-Rigolelement
- Durchlass
- Lichtmast
- Schaltschrank
- Schieber für Wasserleitung
- Überflurhydrant; Unterflurhydrant
- Schrankenkasten mit Schrankenbaum
- rotes Blinklicht
- Laub-, Nadelbaum
- DB-Gebäude mit Überdachung
- Treppe
- Rampe

Unterlage 4.5

Verkehrsprojekt Deutsche Einheit Schiene Nr. 8
Ausbautrecke Nürnberg - Ebersfeld
 VDE 8.1 ABS, 3. Baustufe, Knoten Bamberg PFA 22 - Bamberg
 Strecke 5900 km 56,165 - 62,373
 Strecke 5100 km 0,000 - 2,408
 3. Planänderung nach § 73 Abs. 8 VwVfG
 ersetzt die 1. Auslegung der Planfeststellungsunterlage
 (inklusive 1. und 2. Planänderung nach § 73 Abs. 8 VwVfG)

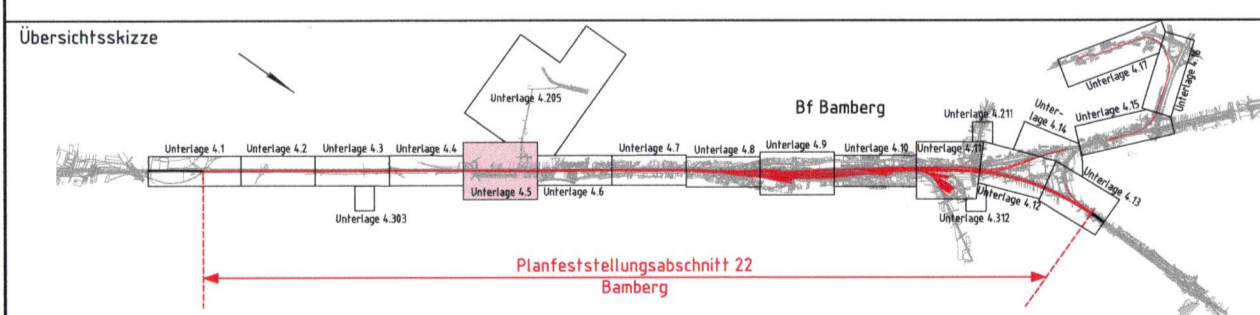

0	3	Planänderungsverfahren: Antragsfassung	14.10.2020
Index	Änderungen bzw. Ergänzungen		Planungsstand

Genehmigungsplanung: Unterlage für eine Entscheidung nach § 18 AEG

Vorhabenträger:		Planverfahren:		Planzeichen: 22GP 201001.04.005.001.0	
DB Netz AG Regionalbereich Süd Sandstraße 38-40 90443 Nürnberg	DB NETZE Regionalbereich Süd Bahnhofplatz 9 90443 Nürnberg	DB NETZE DB StationService AG Bahnhofplatz 9 90443 Nürnberg	DB NETZE DB Energie GmbH Südwestpark 48 90443 Nürnberg	Projekt-Nr.: E.1637260008	
Vertreter des Vorhabensträgers:		Planverfasser:		Höhensystem: DB REF 16	
DB Netz AG Großprojekte Südost Knoten Bamberg Kurt-Schumacher-Straße 99084 Erfurt	DB NETZE ARGE Knoten Bamberg c/o Obermayer-Planen + Beraten GmbH Thomassstraße 83 99084 Erfurt	i.v. Z. Zi		Koordinatensystem: DB REF 16	
14.10.2020 Datum		14.10.2020 Datum		Ursprungsplan:	
Planart:		Lageplan		Blattgröße: 970 x 594 mm	
Planinhalt:				Maßstab: 1:1000	

Quellenangaben der Planungsgrundlage

- Bahnhofs- und Streckenpläne (lv) DB Netz AG, Stand 20.11.2018
- Vermessung GI-Consult München, Stand 05.2019
- Liegenschaftskataster, Bayerische Vermessungsverwaltung Landesamt für Digitalisierung, Breitband und Vermessung, Stand 11.2018, Ergänzungen 07.-11.2019
- Web Map Service (WMS) Dienste des Geodatenzentrums, Stand 2016

Strecke 5900, km 58,669 - 59,382