

Anschluss an Unterlage 4.9

Str. 5919 nach Eltersdorf  
Str. 5900 von und nach Nürnberg Hbf  
Str. 5919 von Eltersdorf

Anschluss an Unterlage 4.7

Str. 5919 von Leipzig Hbf  
Str. 5900 von Bamberg  
Str. 5900 nach Bamberg  
Str. 5919 nach Leipzig Hbf


- Legende:**
- Bestand
  - Neubau/Änderung
  - Rückbau
  - äußere Grenze der vorhabenberechtigten Grundstücke
  - tangierende Planung (nachrichtliche Darstellung)
  - Planfeststellungsabschnitt 21 - Verfahren noch nicht abgeschlossen
  - Planfeststellungsabschnitt 23/24 - Verfahren abgeschlossen
  - Grenzen Wasserschutzzonen
  - Planfeststellungsgrenze
  - Kreis-/Gemeindegrenze
  - Gemarkungsgrenze
  - Flurstücksgrenze
  - Zugehörigkeitsshaken
  - Flurstücksnummer
  - laufende Nummer im Bauwerksverzeichnis
  - Lärmschutzwand mit Tür
  - Böschung
  - Geis S-Bahn
  - Geis für Reise- und Güterzüge
  - Geis für Güterzüge
  - Trafostation
  - Troggrasse (Kabelkanal) mit Kabelschacht
  - Entwässerungsgraben mit Fließrichtung
  - Versickerungsanlage (Graben, Becken, Mulde)
  - Mulde
  - Stützwand
  - Anprallschutz
  - Tor
  - Zaun mit Tür
  - Hecke gemeinschaftlich
  - Leitplanke
  - Straßenablauf
  - Einstiegschacht / Entwässerungsleitung mit Fließrichtung
  - rohrloser Entwässerungsgraben
  - Rohr-Rigolelement
  - Durchlass
  - Lichtmast
  - Schaltschrank
  - Schieber für Wasserleitung
  - Überflurhydrant; Unterflurhydrant
  - Schrankenkasten mit Schrankenbaum
  - rotes Blinklicht
  - Laub-, Nadelbaum
  - DB-Gebäude mit Überdachung
  - Treppe
  - Rampe

### Verkehrsprojekt Deutsche Einheit Schiene Nr. 8

### Ausbaustrecke Nürnberg - Ebersfeld

VDE 8.1 ABS, 3. Baustufe, Knoten Bamberg PFA 22 - Bamberg  
 Strecke 5900 km 56,165 - 62,373  
 Strecke 5100 km 0,000 - 2,408

3. Planänderung nach § 73 Abs. 8 VwVfG  
 ersetzt die 1. Auslegung der Planfeststellungsunterlage  
 (inklusive 1. und 2. Planänderung nach § 73 Abs. 8 VwVfG)

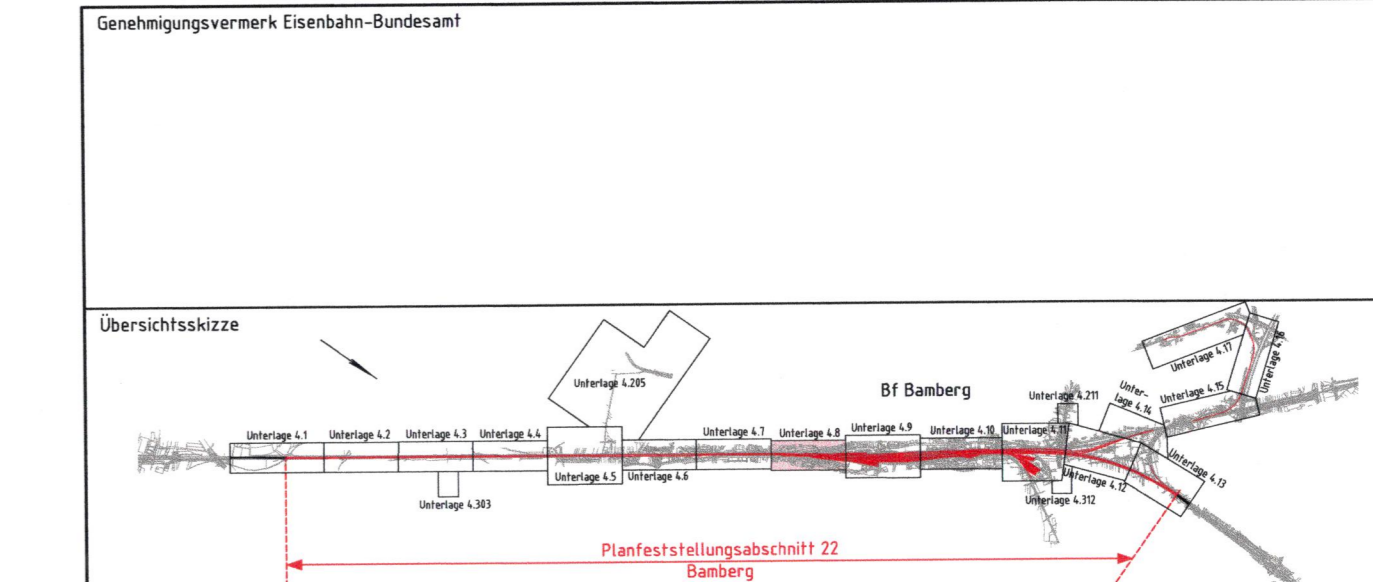

0	3. Planänderungsverfahren: Antragsfassung	14.10.2020
Index	Änderungen bzw. Ergänzungen	Planungsstand

### Genehmigungsplanung: Unterlage für eine Entscheidung nach § 18 AEG

Vorhabenträger:		Planzeichen: 22GP 202001 04008 001	
DB Netz AG Regionalbereich Süd Sandsstraße 38-40 90443 Nürnberg	DB NETZE DB Station&Service AG Regionalbereich Süd Bahnhofplatz 9 90443 Nürnberg	DB NETZE DB Energie GmbH Südwestpark 48 90449 Nürnberg	Projekt-Nr.: E.1637260008
Vertreter des Vorhabensträgers:		Planverfasser:	
DB Netz AG Großprojekte Südost Kurfürst-Schumacher-Straße 1 99084 Erfurt	DB NETZE i.v.Z. Alfons Plentz	ARGE Knoten Bamberg c/o Obermeyer Plänen + Beraten GmbH Thomassstraße 83 99084 Erfurt	Höhensystem: DB REF 16
Datum: 14.10.2020		Datum: 14.10.2020	
Unterschrift: [Signature]		Unterschrift: [Signature]	
Planart: Lageplan		Koordinatensystem: DB REF 16	
Planinhalt: Strecke 5900, km 60,807 - 61,524		Ursprungsplan: [Signature]	
		Blattgröße: 1160 x 297 mm	
		Maßstab: 1:1000	