

# Verkehrsprojekt Deutsche Einheit Schiene Nr. 8

## Ausbaustrecke Nürnberg - Ebersfeld

VDE 8.1 ABS, 3. Baustufe, Knoten Bamberg PFA 22 - Bamberg


Strecke 5900 km 56,165 - 62,373

Strecke 5100 km 0,000 - 2,408

### 3. Planänderung nach § 73 Abs. 8 VwVfG

ersetzt die 1. Auslegung der Planfeststellungsunterlage (inklusive 1. und 2. Planänderung nach § 73 Abs. 8 VwVfG)

Genehmigungsvermerk Eisenbahn-Bundesamt

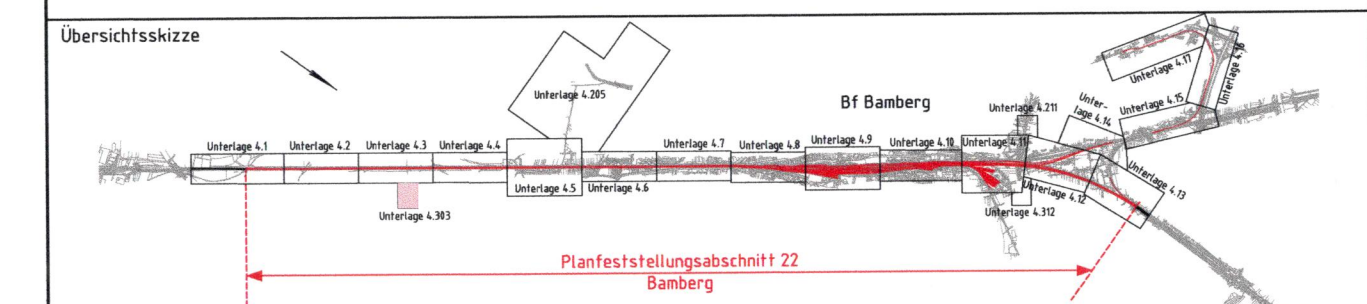

0	3. Planänderungsverfahren: Antragsfassung	14.10.2020
Index	Änderungen bzw. Ergänzungen	Planungsstand


### Genehmigungsplanung: Unterlage für eine Entscheidung nach § 18 AEG

Vorhabenträger:			Planzeichen: 22GP 201001 04-303 001 0		
DB Netz AG Regionalbereich Süd Sandstraße 38-40 90443 Nürnberg	<b>DB NETZE</b>	DB Station&Service AG Regionalbereich Süd Bahnhofplatz 9 90443 Nürnberg	<b>DB NETZE</b>	DB Energie GmbH Südwestpark 48 90449 Nürnberg	<b>DB NETZE</b>
Projekt-Nr.: E.1637260008			Datum	Name	
			gez. 09/2020	Grunwald	
			bearb. 09/2020	Wuttke	
			gepr. 09/2020	Grisam	

Vertreter des Vorhabenträgers:		Planverfasser:		Höhensystem: DB REF 16	
DB Netz AG Großprojekte Südost Knoten Bamberg Kurt-Schumacher-Straße 1 99084 Erfurt	<b>DB NETZE</b>	ARGE Knoten Bamberg c/o Obermeyer Planen + Beraten GmbH Thomasstraße 83 99084 Erfurt	<b>DB NETZE</b>	Koordinatensystem: DB REF 16	
14.10.2020	Datum	14.10.2020	Datum	Ursprungsplan:	
<i>Alfons Plente</i>	Unterschrift	<i>i.V. Z. Zi</i>	Unterschrift	Blattgröße: 594 x 297 mm	
Planart: Lageplan				Maßstab: 1:2000	

Planinhalt: Ergänzung zu Unterlage 4.3

Anschluss an Unterlage 4.3

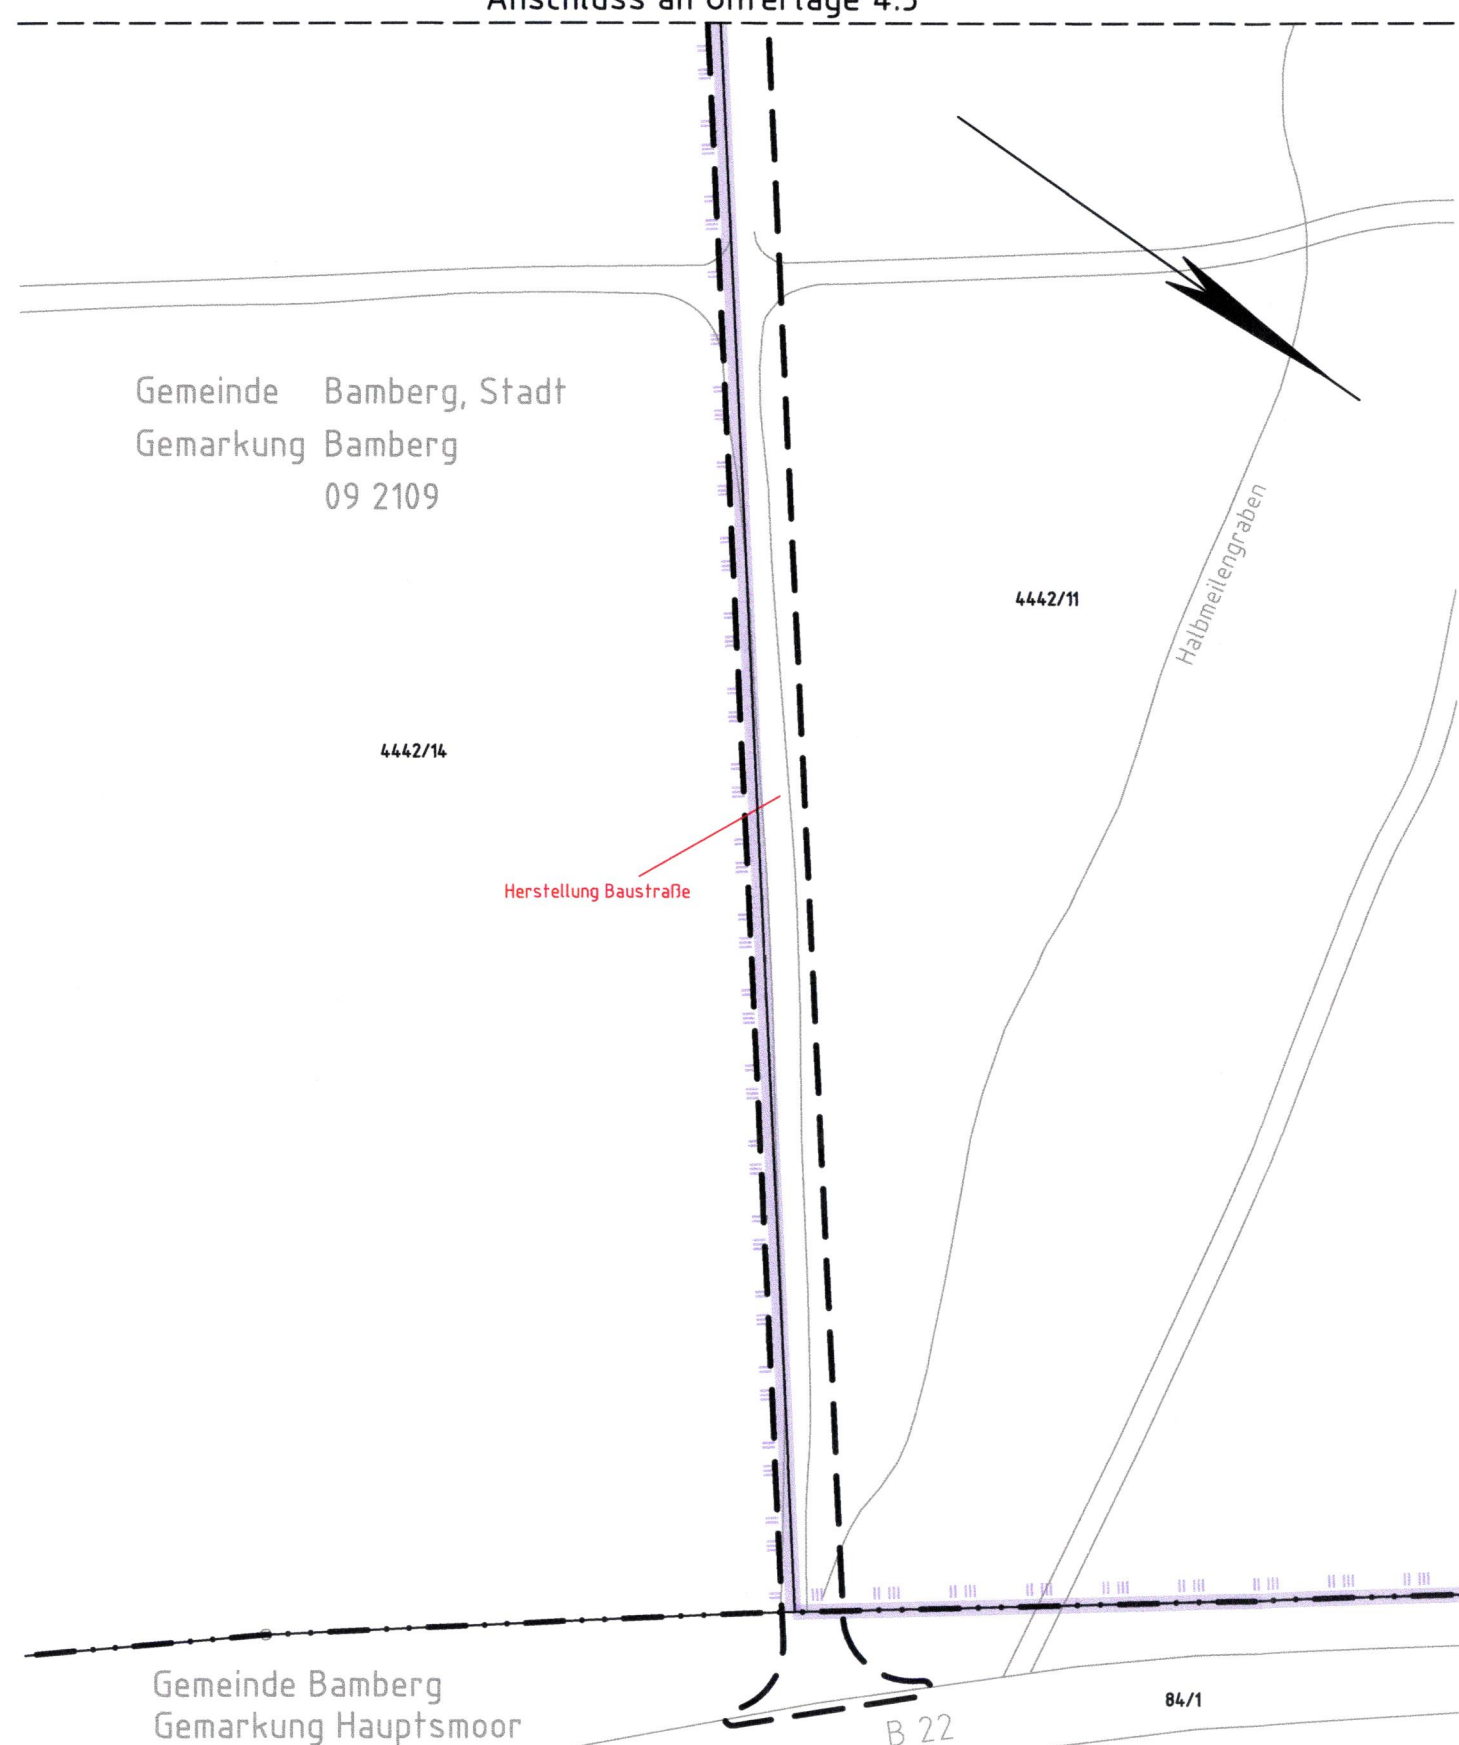

Gemeinde Bamberg, Stadt  
Gemarkung Bamberg  
09 2109

4442/14

4442/11

Halbmeilengraben

Herstellung Baustraße

Gemeinde Bamberg  
Gemarkung Hauptsmoor

B 22

84/1

Quellenangaben der Planungsgrundlage

- Bahnhofs- und Streckenpläne (IvI) DB Netz AG, Stand 20.11.2018
- Vermessung GI-Consult München, Stand 05.2019
- Liegenschaftskataster, Bayerische Vermessungsverwaltung Landesamt für Digitalisierung, Breitband und Vermessung, Stand 11.2018, Ergänzungen 07.-11.2019
- Web Map Service (WMS) Dienste des Geodatenzentrums, Stand 2016

Legende:

- Bestand
  - Neubau/Änderung
  - Rückbau
  - äußere Grenze der vorhabenträgereigenen Grundstücke
  - tangierende Planung (nachrichtliche Darstellung)
  - Planfeststellungsabschnitt 21 - Verfahren noch nicht abgeschlossen
  - Planfeststellungsabschnitt 23/24 - Verfahren abgeschlossen
  - Grenzen Wasserschutzzone
  - Planfeststellungsgrenze
- 
- Kreis-/ Gemeindegrenze
  - Gemarkungsgrenze
  - Flurstücksgrenze
  - Zugehörigkeitshaken
  - Flurstücksnummer
- Kataster
- 116 oder 2029
- Nr. laufende Nummer im Bauwerksverzeichnis
- Lärmschutzwand mit Tür
  - Böschung
  - Gleis S-Bahn
  - Gleis für Reise- und Güterzüge
  - Gleis für Güterzüge
  - Trafostation
  - Trogtrasse (Kabelkanal) mit Kabelschacht
  - Entwässerungsgraben mit Fließrichtung
  - Versickerungsanlage (Graben, Becken, Mulde)
  - Mulde
  - Stützwand
  - Anprallschutz
  - Tor
  - Zaun mit Tür
  - Hecke gemeinschaftlich
  - Leitplanke
  - Straßenablauf
  - Einstiegsschacht / Entwässerungsleitung mit Fließrichtung
  - rohrloser Entwässerungsgraben
  - Rohr-Rigolenelement
  - Durchlass
  - Lichtmast
  - Schaltschrank
  - Schieber für Wasserleitung
  - Überflurhydrant; Unterflurhydrant
  - Schrankenkasten mit Schrankenbaum
  - rotes Blinklicht
  - Laub-, Nadelbaum
  - DB-Gebäude mit Überdachung
  - Treppe
  - Rampe