


- BAUMASSNAHME**  
 — Eingriffsbereich
- ALLGEMEIN**  
 — Katasterplan
- BAUMSCHUTZVERORDNUNG**  
 ● zu fallender, nach Baumschutzverordnung geschützter Baum mit ID  
 ■ Geltungsbereich Baumschutzverordnung der Stadt Bamberg

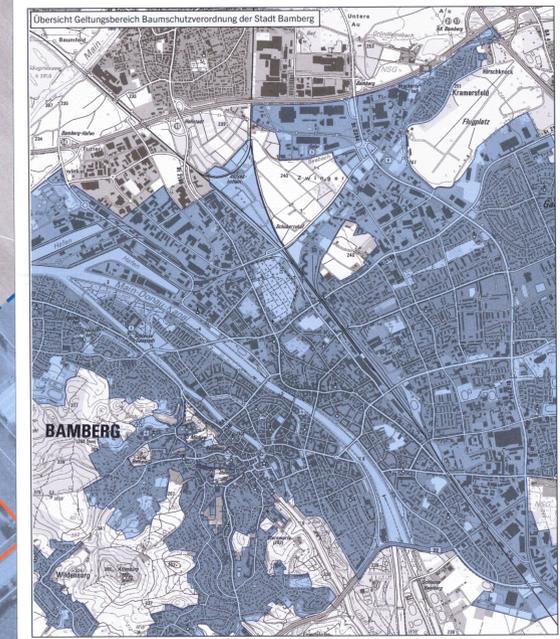

Anschluss an Unterlage 12.8.2.2

Unterlage 12.8.2.1

**Verkehrsprojekt Deutsche Einheit Schiene Nr. 8**  
**Ausbautrecke Nürnberg - Ebersfeld**  
 VDE 8.1 ABS, 3. Baustufe, Knoten Bamberg PFA 22 - Bamberg  
 Strecke 5900 km 56,165 - 62,373  
 Strecke 5100 km 0,000 - 2,408  
**3. Planänderung nach § 73 Abs. 8 VwVfG**  
 ersetzt die 1. Auslegung der Planfeststellungsunterlage  
 (inklusive 1. und 2. Planänderung nach § 73 Abs. 8 VwVfG)

Genehmigungsvermerk Eisenbahn-Bundesamt

Übersichtsskizze

0 3 Planänderungsverfahren Antragsfassung 14.10.2020  
 Index Änderungen bzw. Ergänzungen Planungsstand

**Genehmigungsplanung: Unterlage für eine Entscheidung nach § 18 AEG**

Vorhabenträger:		Planzusammenhang: 22GP 900101 12505 001	
DB Netz AG Regionalbereich Süd Landschaftsamt 90443 Nürnberg	DB StationService AG Regionalbereich Süd Bahnhofplatz 9 90443 Nürnberg	DB Energie GmbH Südwestpark 48 90449 Nürnberg	Projekt-Nr.: E 1637250008
Vertreter des Vorhabenträgers:		Hilfensystem: DB REF 16	
DB Netz AG Erdförderung Südost Knoten Bamberg Kurt-Schumacher-Strasse 1 91084 Erfurt		Koordinatensystem: DB REF 16	
Planverfasser: im Auftrag der ARGE Knoten Bamberg WLF Landschaftsamt Landschaftsamt 90443 Nürnberg		Ursprungsplan:	
Datum: 14.10.2020		Blattgröße: 925 x 758 mm	
Datum: 14.10.2020		Maßstab: 1:1000	
Planart: Lageplan			
Planzustand: Unterlagen zur Baumschutzverordnung Strecke 5900, km 58,669 - 59,382			