


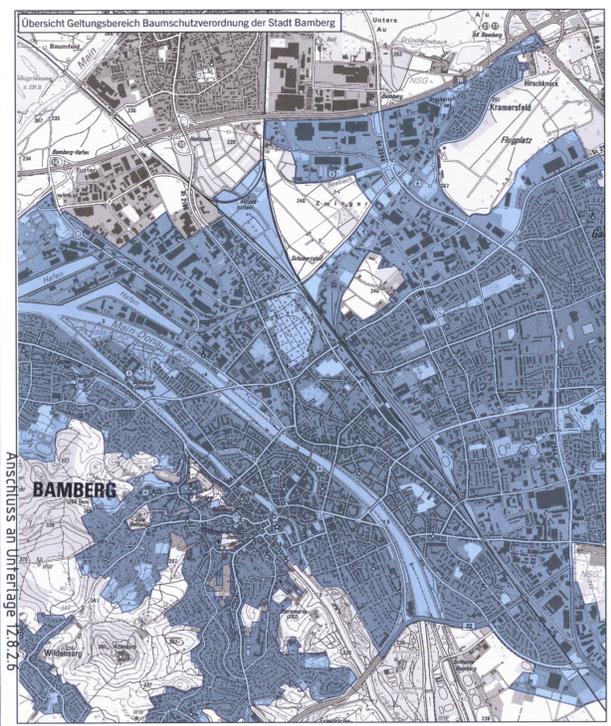

- BAUMASSNAHME**  
— Eingriffsbereich
- ALLGEMEIN**  
— Katasterplan
- BAUMSCHUTZVERORDNUNG**  
● zu fällender, nach Baumschutzverordnung geschützter Baum mit ID  
 Geltungsbereich Baumschutzverordnung der Stadt Bamberg



Unterlage 12.8.2.5

### Verkehrsprojekt Deutsche Einheit Schiene Nr. 8

#### Ausbautrecke Nürnberg - Ebersfeld

VDE 8.1 ABS, 3. Baustufe, Knoten Bamberg PFA 22 - Bamberg  
 Strecke 5900 km 56,165 - 62,373  
 Strecke 5100 km 0,000 - 2,408

**3. Planänderung nach § 73 Abs. 8 VwVfG**  
 ersetzt die 1. Auslegung der Planfeststellungsunterlage  
 (inklusive 1. und 2. Planänderung nach § 73 Abs. 8 VwVfG)

Genehmigungsvermerk Eisenbahn-Bundesamt

Übersichtsskizze

Planfeststellungsabschnitt 22 Bamberg

0	3. Planänderungsverfahren: Antragsfassung	14.10.2020
Index	Änderungen bzw. Ergänzungen	Planungsstand

#### Genehmigungsplanung: Unterlage für eine Entscheidung nach § 18 AEG

Vorhabenträger:		Planzeichens: Z2GP 900101 12509 001	
DB Netz AG Regionalbereich Süd Sandstraße 38-40 90443 Nürnberg	DB NETZ DB Station&Service AG Regionalbereich Süd Bahnhofplatz 9 90443 Nürnberg	DB Energie GmbH Südwestpark 48 90449 Nürnberg	DB NETZ Projekt-Nr.: E.1637260008
Vertreter des Vorhabenträgers:		Planverfasser:	
DB Netz AG Größtprojekte Südost Knoten Bamberg Kurt-Schubacher-Strasse 1 97084 Erfurt		In Auftrag der ARGE Knoten Bamberg WGF WGF Landesamt Landwirtschaftsdezernat Verdes Courtpass 11 96168 Bamberg	
Datum: 14.10.2020		Datum: 14.10.2020	
Unterschrift:		Unterschrift:	
Höhensystem: DB REF 16		Koordinatensystem: DB REF 16	
Ursprungsplan:		Blattgröße: 925 x 594 mm	
Maßstab: 1:1000		Lageplan	

Planinhalt:  
 Unterlagen zur Baumschutzverordnung  
 Strecke 5900, km 61,524 - 62,238