





- BAUMASSNAHME**
 — Eingriffsbereich
- ALLGEMEIN**
 — Katasterplan
- BAUMSCHUTZVERORDNUNG**
 ● zu fallender, nach Baumschutzverordnung geschützter Baum mit ID
 ■ Geltungsbereich Baumschutzverordnung der Stadt Bamberg

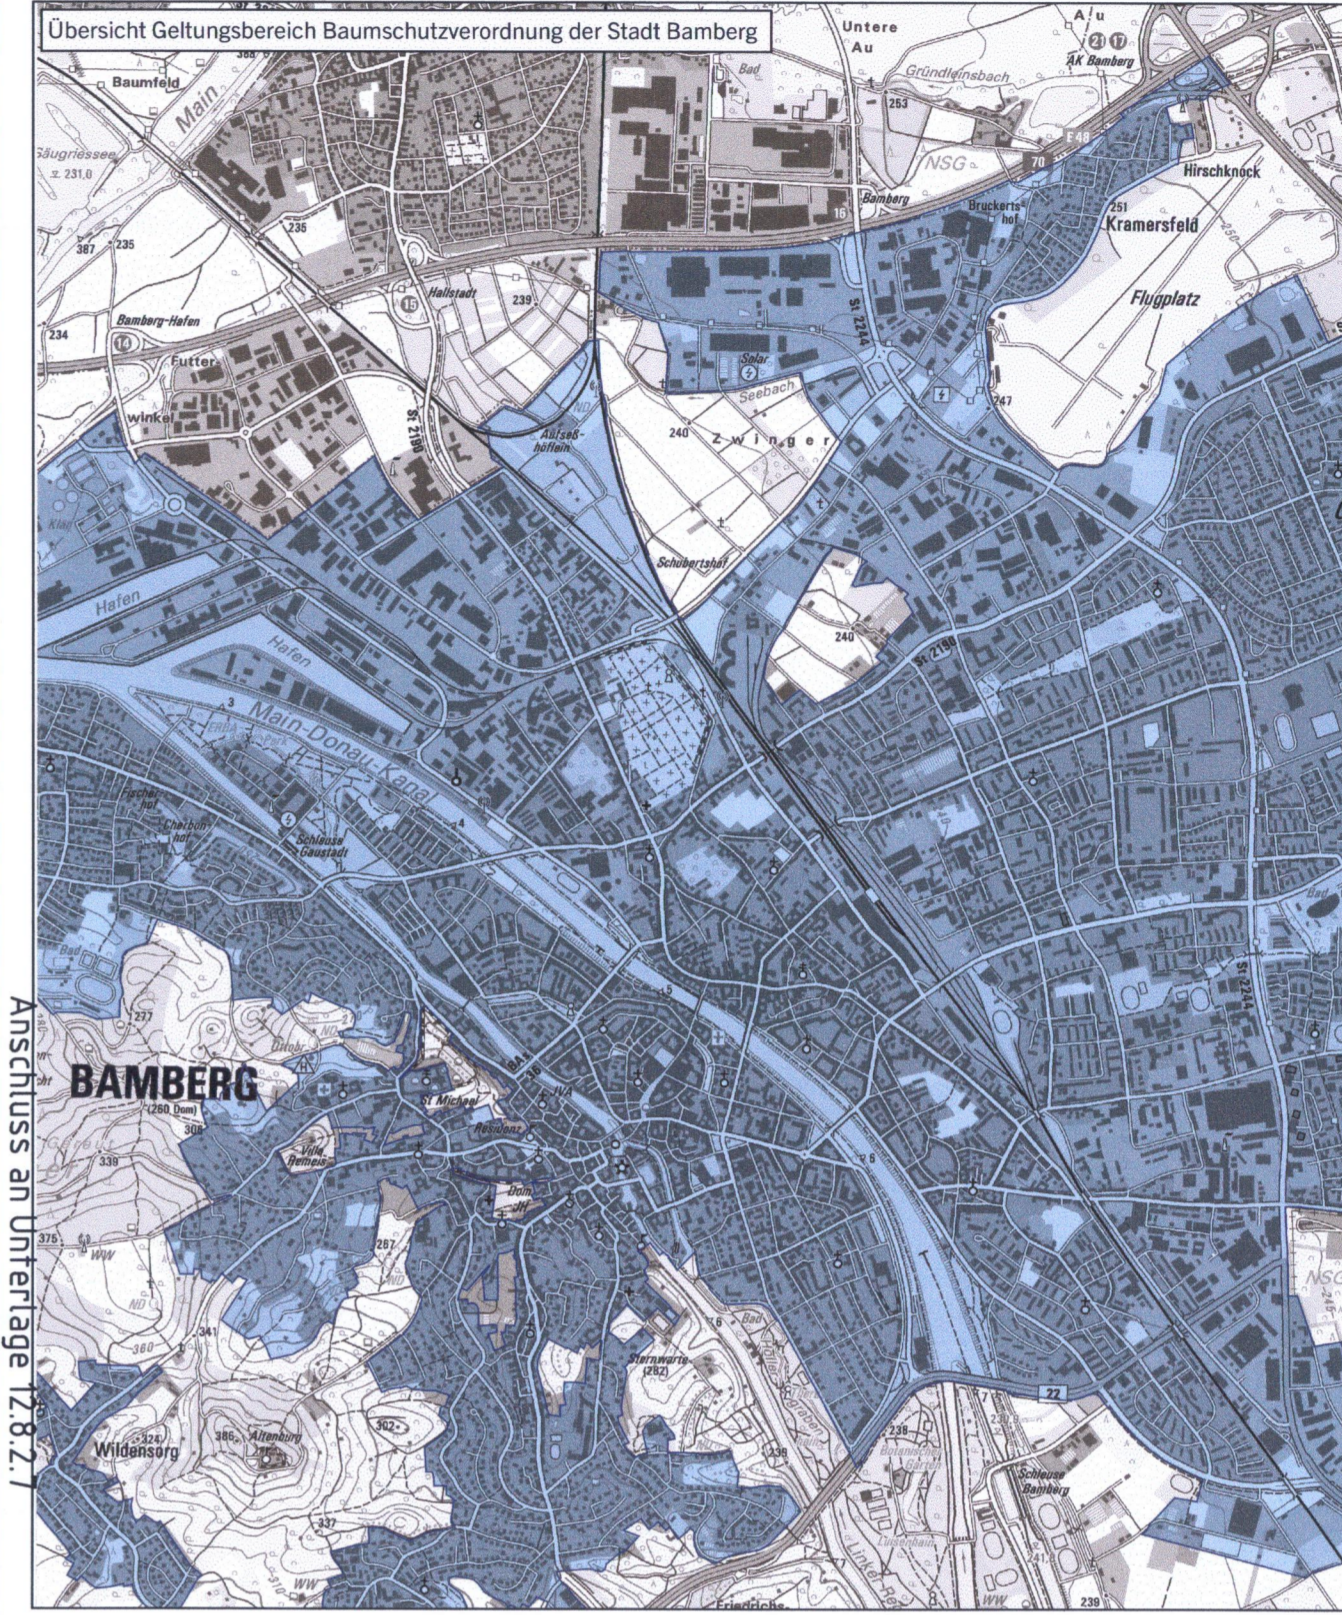

Unterlage 12.8.2.6

Verkehrsprojekt Deutsche Einheit Schiene Nr. 8
Ausbautrecke Nürnberg - Ebersfeld
 VDE 8.1 ABS, 3. Baustufe, Knoten Bamberg PFA 22 - Bamberg
 Strecke 5900 km 56,165 - 62,373
 Strecke 5100 km 0,000 - 2,408
 3. Planänderung nach § 73 Abs. 8 VwVfG
 ersetzt die 1. Auslegung der Planfeststellungsunterlage
 (inklusive 1. und 2. Planänderung nach § 73 Abs. 8 VwVfG)

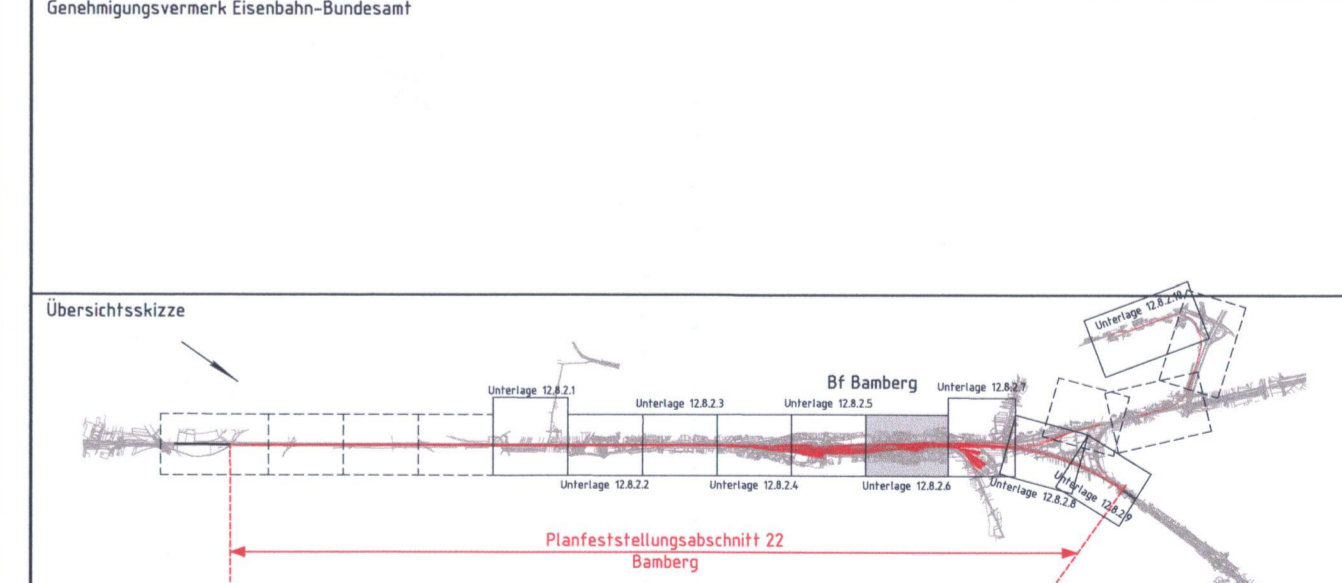

0		3 Planänderungsverfahren: Antragsfassung		14.10.2020
Index		Änderungen bzw. Ergänzungen		Planungsstand
Genehmigungsplanung: Unterlage für eine Entscheidung nach § 18 AEG				
Vorhabenträger: DB Netz AG Regionalbereich Süd Sandstraße 38-40 90443 Nürnberg		DB StationsService AG Regionalbereich Süd Bahnhofplatz 9 90443 Nürnberg		DB Energie GmbH Südwestpark 48 90449 Nürnberg
Vertreter des Vorhabenträgers: DB Netz AG Großprojekte Südost Knoten Bamberg Kurt-Schumacher-Straße 1 99084 Erfurt		Planverfasser: Im Auftrag der ARGE Knoten Bamberg WGF WGP Leimbach Lindenhofstr. 10 90478 Nürnberg		DB Netz AG Projekt-Nr. E.1637260008 Datum Name gez. 10/2020 KH bearb. 10/2020 KH gepr. 10/2020 MV
14.10.2020 Datum Unterschrift: <i>Alfons Pienter</i>		14.10.2020 Datum Unterschrift: <i>Alfons Pienter</i>		Hilfssystem: DB REF 16 Koordinatensystem: DB REF 16 Ursprungsplan: Blattgröße: 1.000 x 594 mm Maßstab: 1:1000
Planart: Lageplan				
Planinhalt:				
Unterlagen zur Baumschutzverordnung Strecke 5900, km 62,238 - 62,373 Strecke 5100, km 0,000 - 0,652				

© Bayerische Vermessungsverwaltung, Geobasisdaten
 (Übernahme der Punkte als Eigentumsrechte nicht genehmigt)
 © Bayerisches Landesamt für Umwelt, www.lfu.bayern.de