


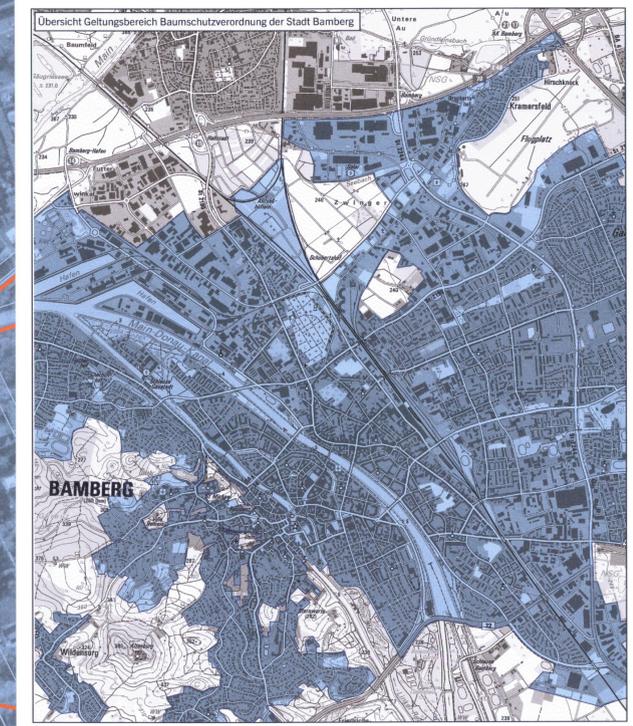


- BAUMASSNAHME**
- Eingriffsbereich
- ALLGEMEIN**
- Katasterplan
- BAUMSCHUTZVERORDNUNG**
- zu fallender, nach Baumschutzverordnung geschützter Baum mit ID
  - Geltungsbereich Baumschutzverordnung der Stadt Bamberg



Unterlage 12.8.2.8

**Verkehrsprojekt Deutsche Einheit Schiene Nr. 8**  
**Ausbautrecke Nürnberg - Ebensfeld**  
 VDE 8.1 ABS, 3. Baustufe, Knoten Bamberg PFA 22 - Bamberg  
 Strecke 5900 km 56,165 - 62,373  
 Strecke 5100 km 0,000 - 2,408  
 3. Planänderung nach § 73 Abs. 8 VwVfG  
 ersetzt die 1. Auslegung der Planfeststellungsunterlage  
 (inklusive 1. und 2. Planänderung nach § 73 Abs. 8 VwVfG)

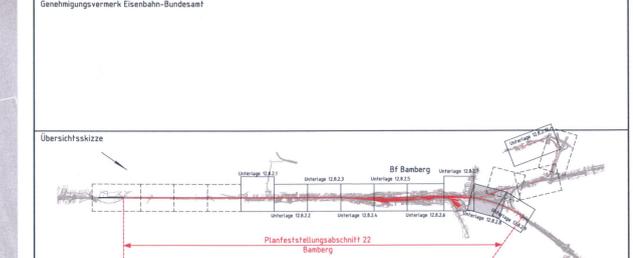

0		3. Planänderungsverfahren: Antragsfassung		14.10.2020
Index		Änderungen bzw. Ergänzungen		Planungsstand
<b>Genehmigungsplanung: Unterlage für eine Entscheidung nach § 18 AEG</b>				
Vorhabensträger:		DB Station&Service AG DB NETZE DB Energie GmbH DB NETZE		Planzeichen: 22GP 900101 12512 001
DB Netz AG Regionalbereich Süd Sandstraße 38-40 90443 Nürnberg		DB Station&Service AG Regionalbereich Süd Bahnhofplatz 9 90443 Nürnberg		Projekt-Nr.: E.1637260008
		Südwestpark 48 90449 Nürnberg		Datum
				Name
				gez. 10/2020 KH
				bearb. 10/2020 KH
				gepr. 10/2020 MV
Vertreter des Vorhabenträgers:		Planverfasser:		Höhensystem: DB REF 16
DB Netz AG Großprojekte Südost Knoten Bamberg Kurt-Schumacher-Straße 91084 Erlangen		im Auftrag der: ARGE Knoten Bamberg WGF Wolfgang Grottel Wolfgang Grottel Wolfgang Grottel 14.10.2020 Datum		Koordinatensystem: DB REF 16
14.10.2020 Datum		14.10.2020 Datum		Ursprungsplan
Unterschrift:		Unterschrift:		Blattgröße: 925 x 594 mm
				Maßstab: 1:1000
<b>Lageplan</b>				
Planinhalt:				
Unterlagen zur Baumschutzverordnung				
Strecke 5100, km 1,254 - 1,890				
Strecke 5102, km 1,259 - 1,814				

4420585  
 © Bayerische Vermessungsverwaltung, Geobasisdaten  
 (Darstellung der Punkte als Eigentumsrechte nicht geeignet)  
 © Bayerisches Landesamt für Umwelt, www.lfu.bayern.de