



Anschluss an Unterlage 12.8.2.6

- BAUMASSNAHME**
- Eingriffsbereich
- ALLGEMEIN**
- Katasterplan
- BAUMSCHUTZVERORDNUNG**
- zu fallender, nach Baumschutzverordnung geschützter Baum mit ID
- Geltungsbereich Baumschutzverordnung der Stadt Bamberg

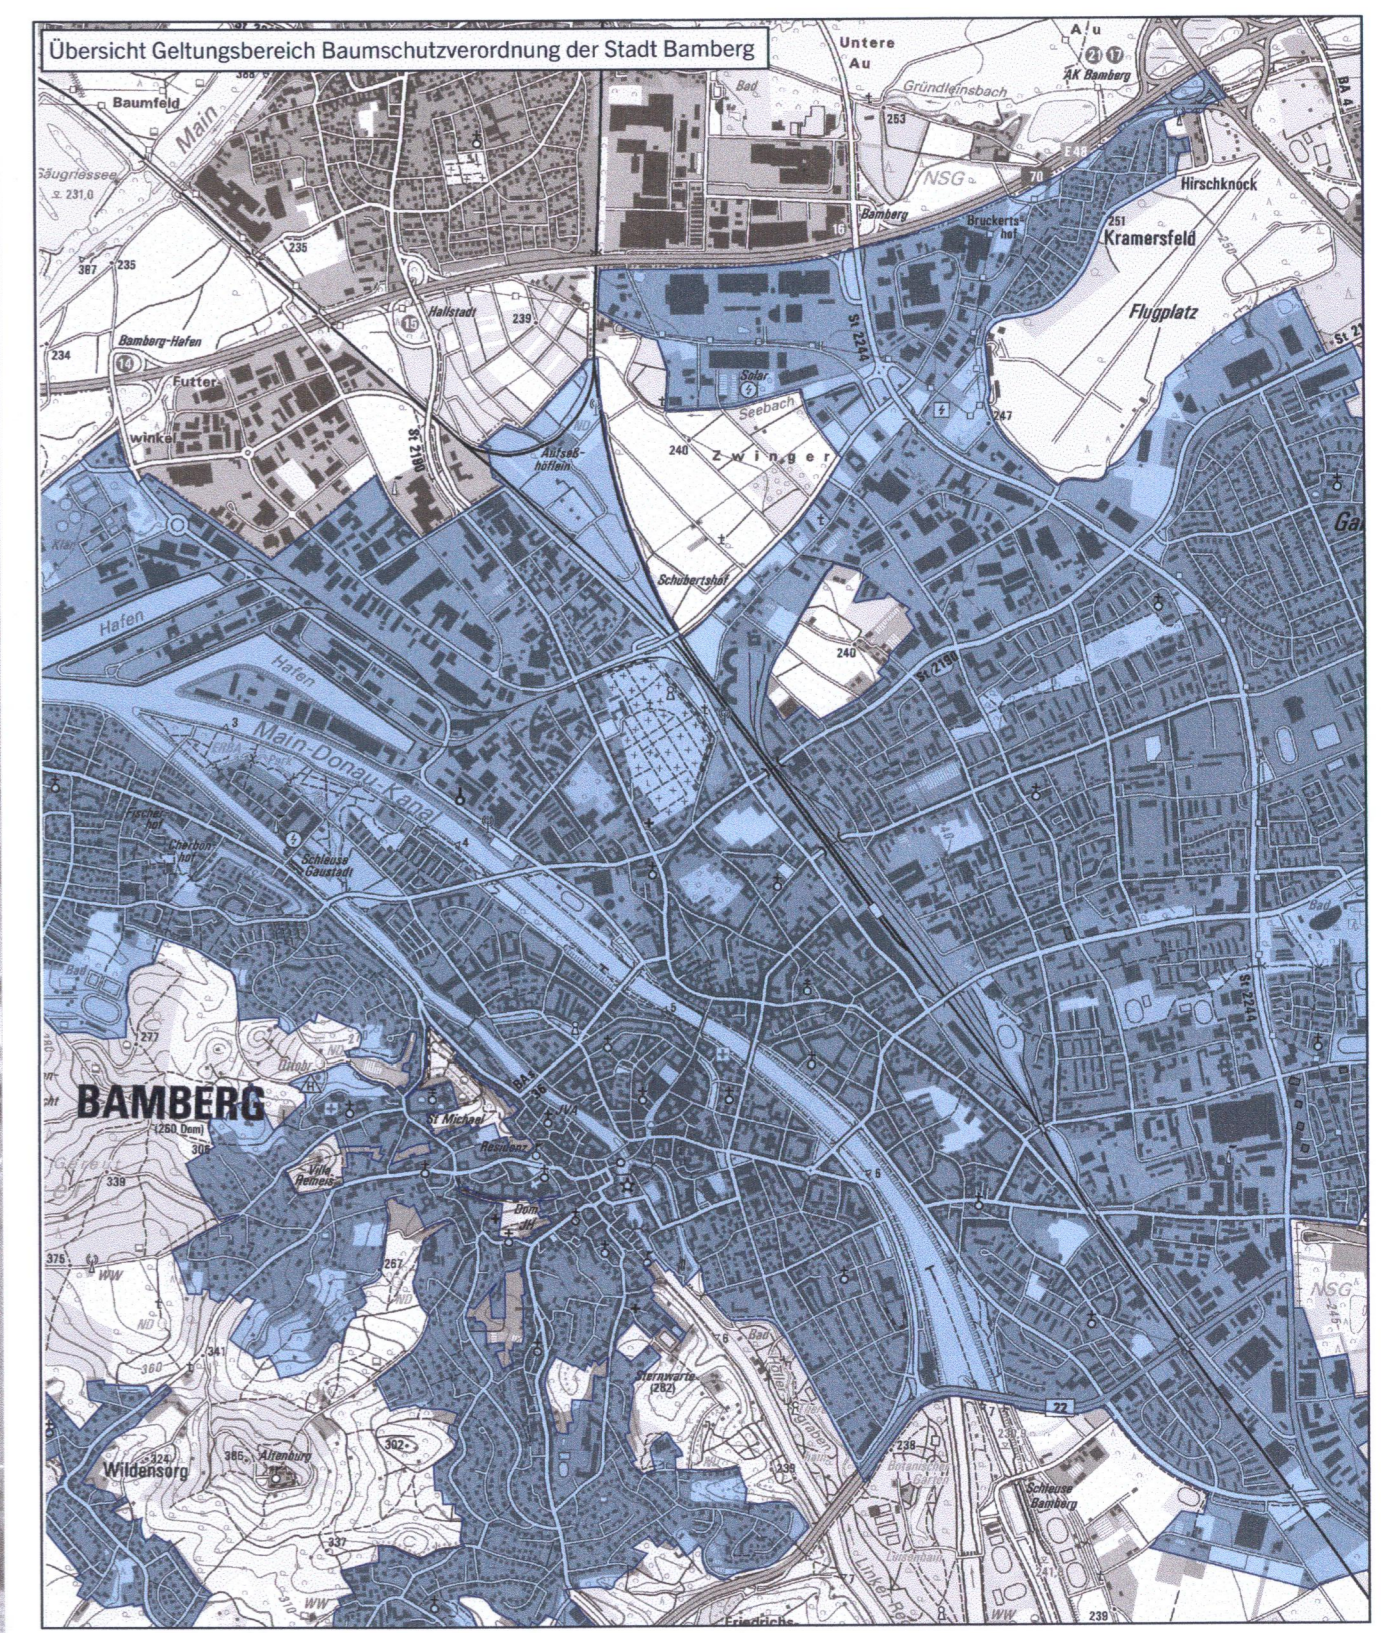

Unterlage 12.8.2.9

**Verkehrsprojekt Deutsche Einheit Schiene Nr. 8**  
**Ausbautrecke Nürnberg - Ebersfeld**  
 VDE 8.1 ABS, 3. Baustufe, Knoten Bamberg PFA 22 - Bamberg  
 Strecke 5900 km 56,165 - 62,373  
 Strecke 5100 km 0,000 - 2,408  
**3. Planänderung nach § 73 Abs. 8 VwVfG**  
 ersetzt die 1. Auslegung der Planfeststellungsunterlage  
 (inklusive 1. und 2. Planänderung nach § 73 Abs. 8 VwVfG)

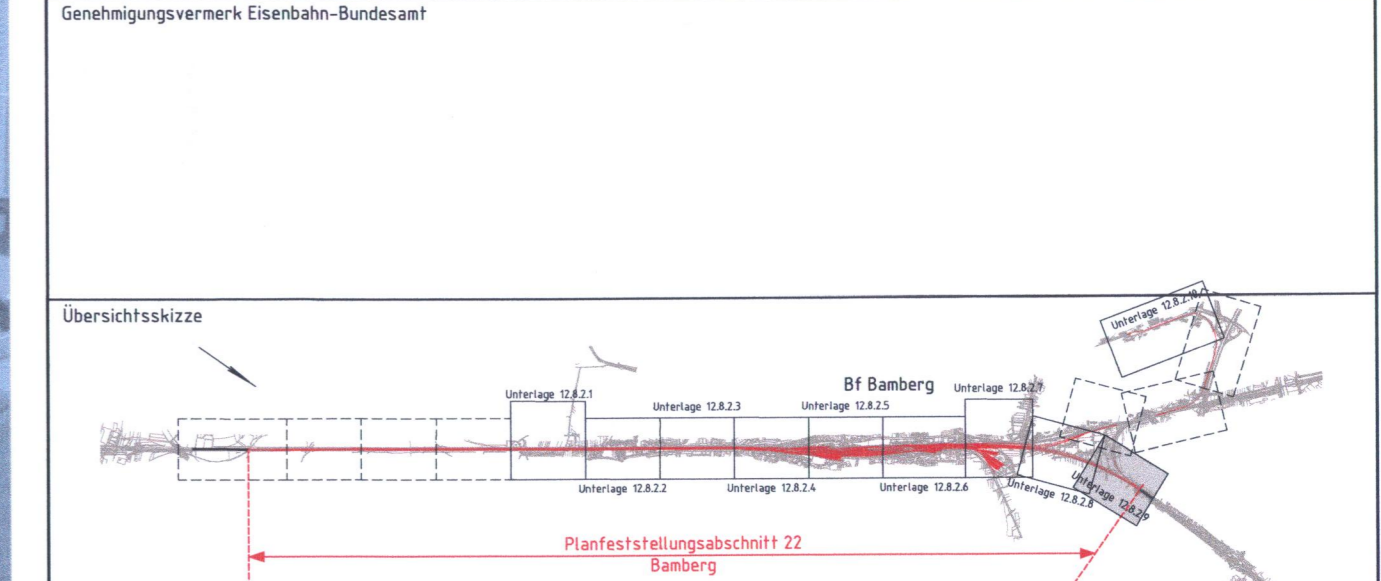

0 3. Planänderungsverfahren: Antragsfassung		14.10.2020
Index Änderungen bzw. Ergänzungen		Planungsstand
<b>Genehmigungsplanung: Unterlage für eine Entscheidung nach § 18 AEG</b>		
Vorhabenträger: DB Netz AG Regionalbereich Süd Sandstraße 38-40 90443 Nürnberg		Planzeichen: 22GP 900101 12513 001 Projekt-Nr.: E.1637260008
DB Station&Service AG Regionalbereich Süd Bahnhofplatz 9 90443 Nürnberg		DB Energie GmbH Südwestpark 48 90449 Nürnberg
Vertreter des Vorhabenträgers: DB Netz AG Großprojekte Südost Knoten Bamberg Kurt-Schumacher-Straße 1 99084 Erfurt 14.10.2020 Datum Unterschrift		Planverfasser: im Auftrag der ARGE Knoten Bamberg LGF WGF Landschaft Landschaftsbau GmbH Velden Coenroge 11 90418 Nürnberg 14.10.2020 Datum Unterschrift
Planart: Lageplan		Höhenystem: DB REF 16 Koordinatensystem: DB REF 16 Ursprungsplan: Blattgröße: 925 x 594 mm Maßstab: 1:1000
Planinhalt: Unterlagen zur Baumschutzverordnung Strecke 5100, km 1,890 - 2,408		

