


- BAUMASSNAHME**
- Eingriffsbereich
- ALLGEMEIN**
- Katasterplan
- BAUMSCHUTZVERORDNUNG**
- zu fällender, nach Baumschutzverordnung geschützter Baum mit ID
 - Geltungsbereich Baumschutzverordnung der Stadt Bamberg

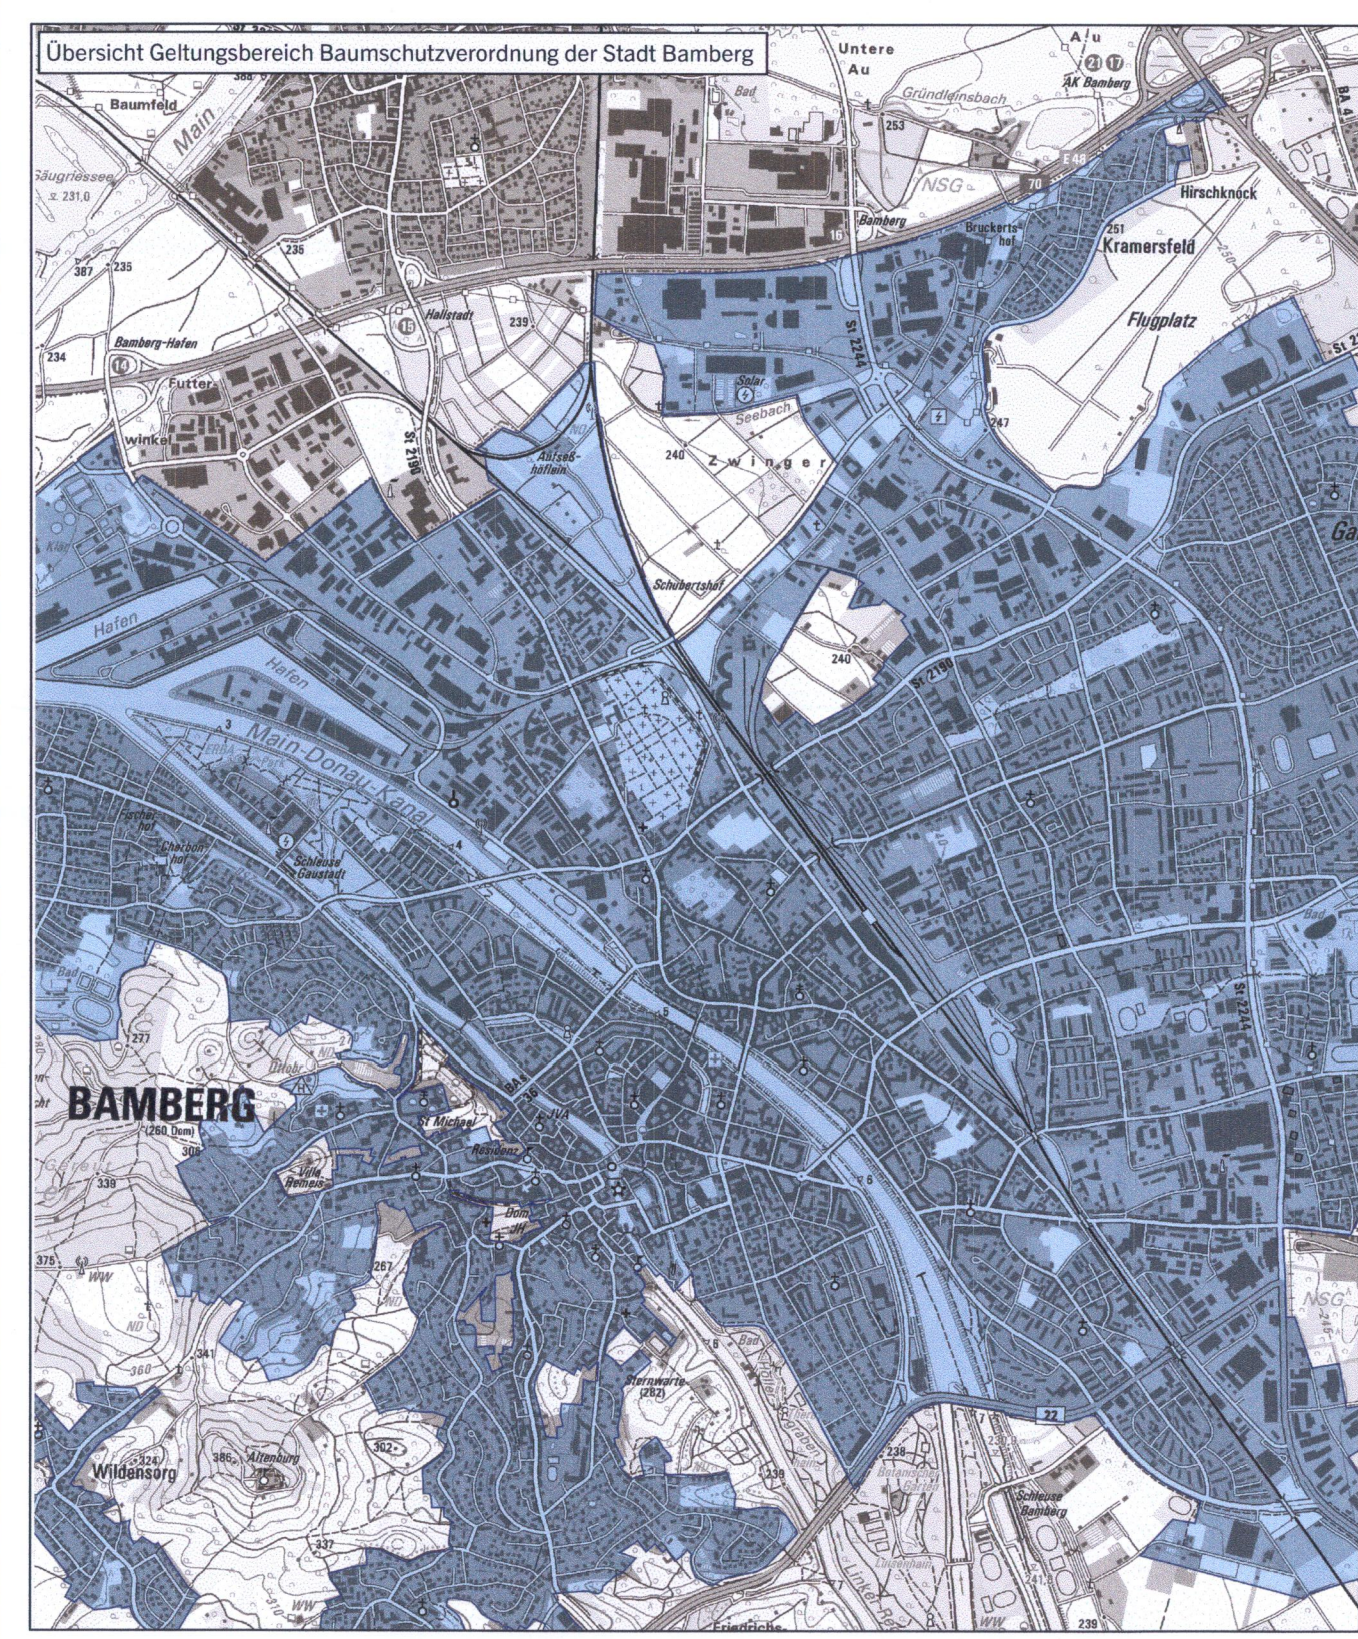

Unterlage 12.8.2.10


Verkehrsprojekt Deutsche Einheit Schiene Nr. 8

Ausbaustrecke Nürnberg - Ebersfeld

VDE 8.1 ABS, 3. Baustufe, Knoten Bamberg PFA 22 - Bamberg
 Strecke 5900 km 56,165 - 62,373
 Strecke 5100 km 0,000 - 2,408

3. Planänderung nach § 73 Abs. 8 VwVfG
 ersetzt die 1. Auslegung der Planfeststellungsunterlage
 (inklusive 1. und 2. Planänderung nach § 73 Abs. 8 VwVfG)

Genehmigungsvermerk Eisenbahn-Bundesamt

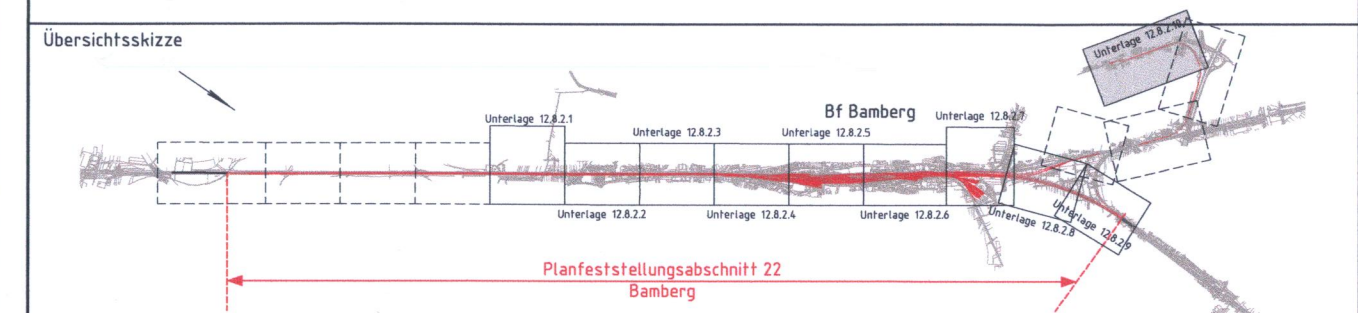

0	3. Planänderungsverfahren: Antragsfassung	14.10.2020
Index	Änderungen bzw. Ergänzungen	Planungsstand

Genehmigungsplanung: Unterlage für eine Entscheidung nach § 18 AEG

Verbandsbezeichnung: DB Netz AG Regionalbereich Süd Sandstraße 38-40 90443 Nürnberg		DB NETZE DB Station-Service AG Regionalbereich Süd Bahnhofplatz 9 90443 Nürnberg		DB Energie GmbH Südwestpark 48 90449 Nürnberg		Planzeichen: Z2GP-90010112517-001 Projekt-Nr.: E.1637260008 Datum: Name: gez.: 16/2020 KH bearb.: 16/2020 KH gepr.: 16/2020 HV	
Vertreter des Verbandsbeitrags: DB Netz AG Großfürstengasse 5 Südost Knoten Bamberg Markt-Schubbecker Straße 1 99984 Erfurt		Planverfasser: im Auftrag der ARGE Knoten Bamberg WLF Lössmann WLF Lössmann Gertel 14.10.2020 Datum: Unterschrift		Hilfenutzsystem: DB REF 16 Koordinatensystem: DB REF 16 Ursprungsplan: Blattgröße: 1265 x 594 mm Maßstab: 1:1000		Datum: 14.10.2020 Datum: Unterschrift	

Lageplan
 Unterlagen zur Baumschutzverordnung
 Strecke 5107, km 1,227 - 2,071