


**Legende:**

- Bestand
- äußere Grenze der vorhabenträgerigen Grundstücke
- Planfeststellungsgrenze
- Kreis- / Gemeindegrenze
- Gemarkungsgrenze
- Flurstücksgrenze
- Zugehörigkeitslinien
- Flurstücksnummer

*1:10 oder 20:20*

- laufende Nummer im Bauwerksverzeichnis
- Baustelleneinrichtungsfläche
- Baustraße
- Nutzung öffentlicher Straßen als Baustellenzufahrt / Transportwege
- Nutzung nicht öffentlicher Straßen als Baustellenzufahrt
- Bodendenkmalflächen
- Vermutungsflächen Bodendenkmal

**Verkehrsprojekt Deutsche Einheit Schiene Nr. 8**  
**Ausbaustrecke Nürnberg - Ebensfeld**  
 VDE 8.1 ABS, 3. Baustufe, Knoten Bamberg PFA 22 - Bamberg  
 Strecke 5900 km 56,165 - 62,373  
 Strecke 5100 km 0,000 - 2,408  
**3. Planänderung nach § 73 Abs. 8 VwVfG**  
 ersetzt die 1. Auslegung der Planfeststellungsunterlage  
 (inklusive 1. und 2. Planänderung nach § 73 Abs. 8 VwVfG)

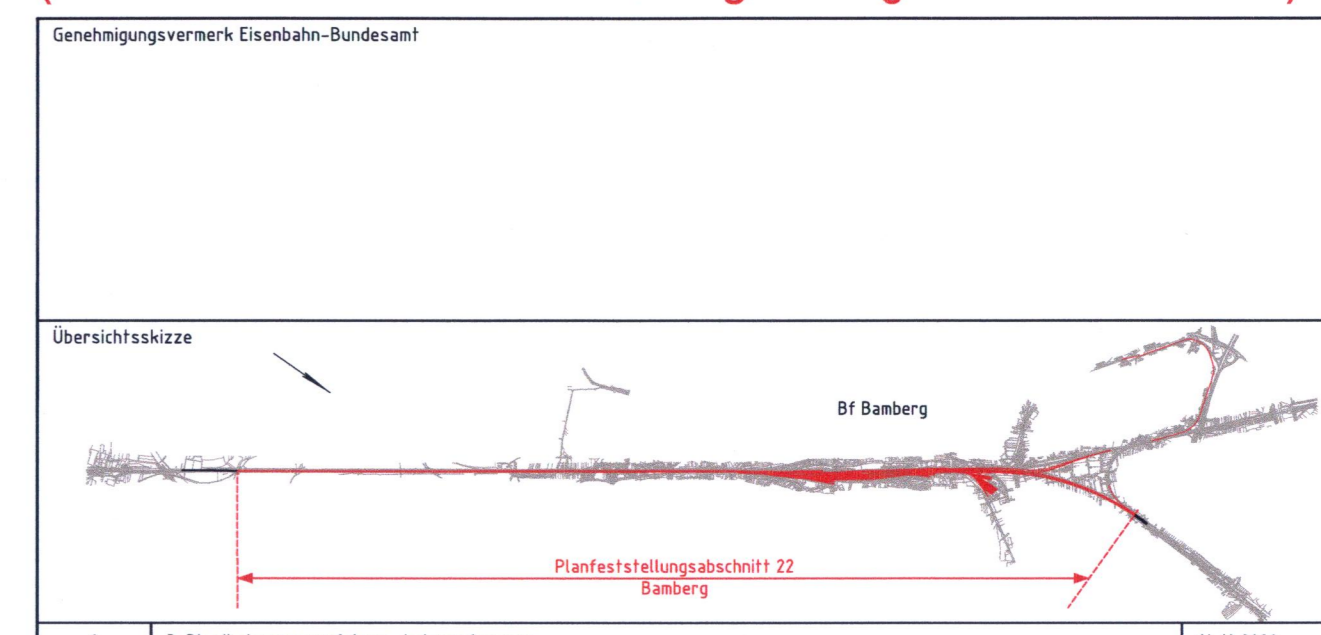

0	3. Planänderungsverfahren: Antragsfassung	14.10.2020
Index	Änderungen bzw. Ergänzungen	Planungsstand
<b>Genehmigungsplanung: Unterlage für eine Entscheidung nach § 18 AEG</b>		
Vorhabenträger: DB Netz AG Regionalbereich Süd Sandstraße 38-40 90443 Nürnberg		Projekt-Nr.: E.1637260008 Datum: 09/2020 Name: Grünwald
DB Netz AG Regionalbereich Süd Bahnhofplatz 9 90443 Nürnberg		Datum: 09/2020 Name: Berndt
DB Energie GmbH Südwestpark 49 90443 Nürnberg		Datum: 09/2020 Name: Grism
Vertreter des Vorhabenträgers: DB Netz AG Großprojekte Südost Knoten Bamberg Kohl-Schwanen-Strasse 1 99084 Erfurt		Planverfasser: ARGE Knoten Bamberg c/o Obermeyer Plänen + Beraten GmbH Thomasstraße 83 99084 Erfurt
Datum: 14.10.2020 Unterschrift: <i>Alfons Plenter</i>		Datum: 14.10.2020 Unterschrift: <i>i.v. Z. J. J.</i>
Planart: Lageplan Baustellenschließung und Transportwege		Höhenystem: DB REF 16 Koordinatensystem: DB REF 16 Ursprungsplan: Blattgröße: 1540 x 420 mm Maßstab: 1:5000
Übersichtslageplan Strecke 5900, km 56,165 - 60,395		