

Verkehrsprojekt Deutsche Einheit Schiene Nr. 8

Ausbautrecke Nürnberg - Ebersfeld

VDE 8.1 ABS, 3. Baustufe, Knoten Bamberg PFA 22 - Bamberg

Strecke 5900 km 56,165 - 62,373

Strecke 5100 km 0,000 - 2,408

3. Planänderung nach § 73 Abs. 8 VwVfG

ersetzt die 1. Auslegung der Planfeststellungsunterlage (inklusive 1. und 2. Planänderung nach § 73 Abs. 8 VwVfG)

Genehmigungsvermerk Eisenbahn-Bundesamt



0	3. Planänderungsverfahren: Antragsfassung	14.10.2020
Index	Änderungen bzw. Ergänzungen	Planungsstand

Genehmigungsplanung: Unterlage für eine Entscheidung nach § 18 AEG


Vorhabenträger: DB Netz AG, DB NETZE, DB Station&Service AG, DB NETZE, DB Energie GmbH

DB Netz AG Regionalbereich Süd Sandsstraße 38-40 90443 Nürnberg	DB NETZE Regionalbereich Süd Bahnhofplatz 9 90443 Nürnberg	DB Station&Service AG Bahnhofplatz 9 90443 Nürnberg	DB NETZE Südwestpark 48 90449 Nürnberg
--	---	---	--

Planzeichen: 22GP 201001 21001 001 0 Projekt-Nr.: E.1637260008	Planverfasser: ARGE Knoten Bamberg c/o Obermeyer Plänen + Beraten GmbH Thomassstraße 83 99084 Erfurt
Planverfasser: DB NETZE Knoten Bamberg Kurt-Schumacher-Straße 1 99084 Erfurt	Vertreter des Vorhabenträgers: DB Netz AG Großprojekte Südost Knoten Bamberg Kurt-Schumacher-Straße 1 99084 Erfurt
Datum: 09/2020 Name: Grünwald bearb.: 09/2020 Berndt gepr.: 09/2020 Grisam	Höhensystem: DB REF 16 Koordinatensystem: DB REF 16 Ursprungsplan: Blattgröße: 1350 x 297 mm Maßstab: 1:1000

Planart: Kabel- und Leitungslageplan

Planinhalt: Strecke 5900, km 56,165 - 56,530

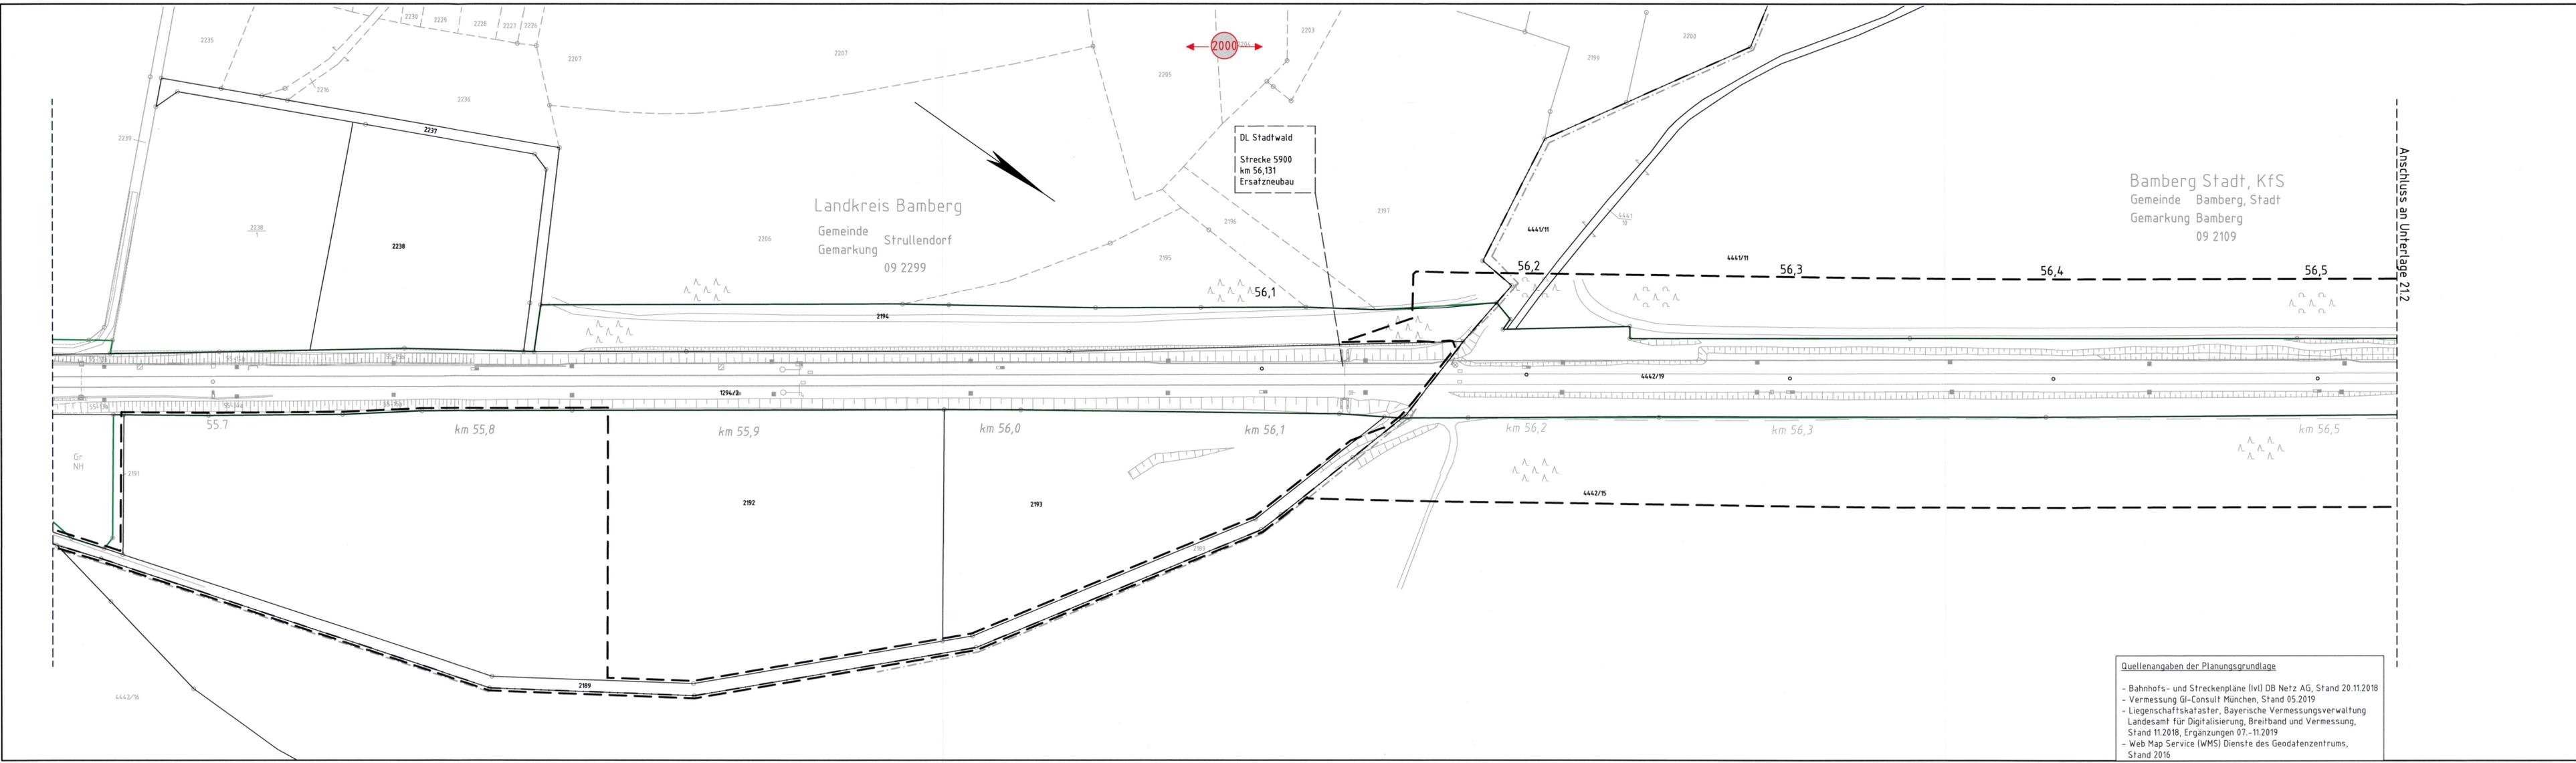

Legende:

- Bestand
- äußere Grenze der vorhabenträgereigenen Grundstücke
- Neubau/Änderung
- Planfeststellungsgrenze
- Kreis-/Gemeindegrenze
- Gemarkungsgrenze
- Flurstücksgrenze
- Zugehörigkeitshaken
- Flurstücksnummer
- laufende Nummer im Bauwerksverzeichnis

Bestand Kabel/Leitungen

- Elektrizitätsleitung
- Telekommunikationsleitung
- Gasleitung
- Schmutzwasser
- Regenwasser
- Mischwasser
- Trinkwasserleitung
- Fernwärmeleitung

- Korridor für Kabel- und Leitungsumverlegung
- Rückbau oder Umverlegung Kabel/Leitung unterirdisch
- Kabel/Leitung (außer Betrieb)
- Sicherung Kabel/Leitung
- Verlängerung Kabel/Leitung

Die Leitungs- und Kabellage wurde schematisch dargestellt, dient nur zur Orientierung und ist zur Maßnahme nicht geeignet!

Quellenangaben der Planungsgrundlage

- Bahnhofs- und Streckenpläne (ivl) DB Netz AG, Stand 20.11.2018
- Vermessung GI-Consult München, Stand 05.2019
- Liegenschaftskataster, Bayerische Vermessungsverwaltung Landesamt für Digitalisierung, Breitband und Vermessung, Stand 11.2018, Ergänzungen 07.-11.2019
- Web Map Service (WMS) Dienste des Geodatenzentrums, Stand 2016

Landkreis Bamberg
Gemeinde Strullendorf
Gemarkung 09 2299

Bamberg Stadt, KfS
Gemeinde Bamberg, Stadt
Gemarkung Bamberg
09 2109

DL Stadtwald
Strecke 5900
km 56,131
Ersatzneubau

Anschluss an Unterlage 21.2