

**Legende:**

- Bestand
- äußere Grenze der vorhabenträgerigen Grundstücke
- Neubau/Änderung
- Planfeststellungsgrenze
- Kreis-/Gemeindegrenze
- Gemarkungsgrenze
- Flurstücksgrenze
- Zugehörigkeitsshaken
- Flurstücksnummer
- Kataster
- 1:16 oder 20:29
- Nr. laufende Nummer im Bauwerksverzeichnis

**Bestand Kabel/Leitungen**


- Elektrizitätsleitung
- Telekommunikationsleitung
- Gasleitung
- Schmutzwasser
- Regenwasser
- Mischwasser
- Trinkwasserleitung
- Fernwärmeleitung

- Korridor für Kabel- und Leitungsverlegung
- Rückbau oder Umverlegung Kabel/Leitung unterirdisch
- Kabel/Leitung (außer Betrieb)
- Sicherung Kabel/Leitung
- Verlängerung Kabel/Leitung

Die Leitungs- und Kabellage wurde schematisch dargestellt, dient nur zur Orientierung und ist zur Maßnahme nicht geeignet!

Unterlage 21.5

**Verkehrsprojekt Deutsche Einheit Schiene Nr. 8**  
**Ausbautrecke Nürnberg - Ebersfeld**  
 VDE 8.1 ABS, 3. Baustufe, Knoten Bamberg PFA 22 - Bamberg  
 Strecke 5900 km 56,165 - 62,373  
 Strecke 5100 km 0,000 - 2,408  
 3. Planänderung nach § 73 Abs. 8 VwVfG  
 ersetzt die 1. Auslegung der Planfeststellungsunterlage  
 (inklusive 1. und 2. Planänderung nach § 73 Abs. 8 VwVfG)

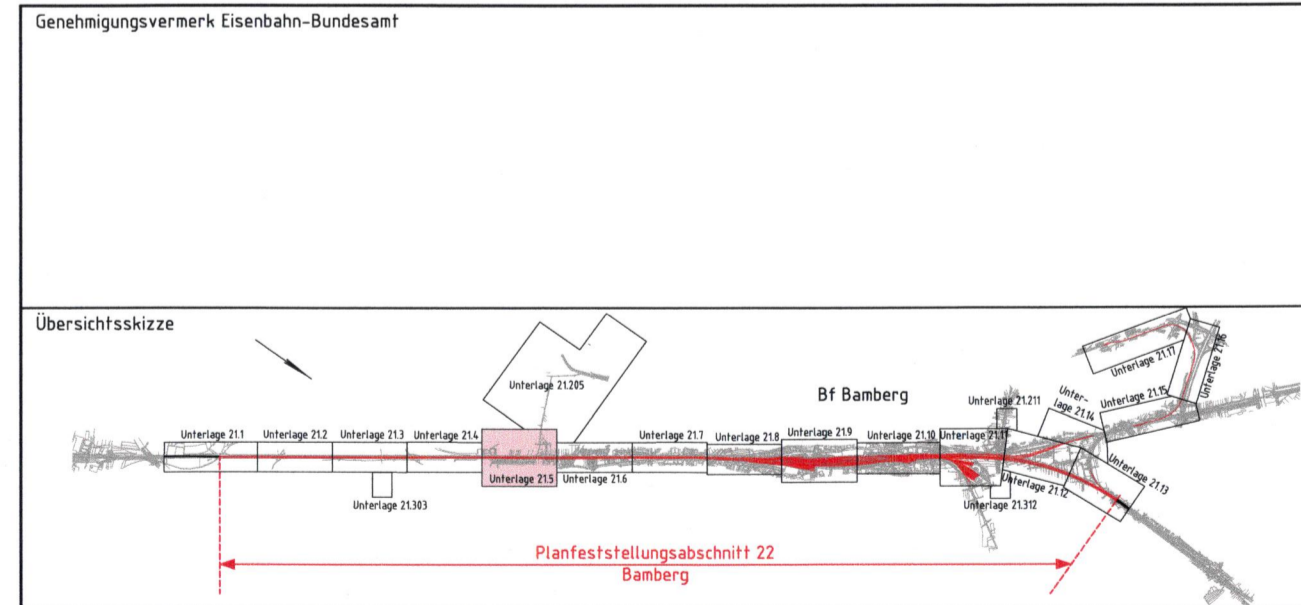

0	3 Planänderungsverfahren Antragsfassung	16.10.2020
Index	Änderungen bzw. Ergänzungen	Planungsstand

**Genehmigungsplanung: Unterlage für eine Entscheidung nach § 18 AEG**

Vorhabenträger:		Planzahlen: 22GP 201001 21005 001 0	
DB Netz AG Regionalbereich Süd Sandstraße 38-40 90443 Nürnberg	DB NETZ DB Station&Service AG Regionalbereich Süd Bahnhofplatz 9 90443 Nürnberg	DB Energie GmbH Südwestpark 48 90449 Nürnberg	Projekt-Nr.: E.1637260008
Vertreter des Vorhabenträgers:		Planverfasser:	
DB Netz AG Großprojekte Südost Knoten Bamberg Kurt-Schumacher-Strasse 1 99084 Erfurt		ARGE Knoten Bamberg c/o Obermeyer Plänen + Beraten GmbH Thomasstraße 83 99084 Erfurt	
Datum: 16.10.2020		Datum: 16.10.2020	
Unterschrift: Alfons Pienter		Unterschrift: i.k.z.	
Höhensystem: DB REF 16		Koordinatensystem: DB REF 16	
Ursprungsplan:		Blattgröße: 970 x 594 mm	
Datum: 16.10.2020		Maßstab: 1:1000	
Planart: <b>Kabel- und Leitungslageplan</b>			
Planinhalt: <b>Strecke 5900, km 58,669 - 59,382</b>			

**Quellenangaben der Planungsgrundlage**

- Bahnhofs- und Streckenpläne (VI) DB Netz AG, Stand 20.11.2018
- Vermessung GI-Consult München, Stand 05.2019
- Liegenschaftskataster, Bayerische Vermessungsverwaltung Landesamt für Digitalisierung, Breitband und Vermessung, Stand 11.2018, Ergänzungen 07.-11.2019
- Web Map Service (WMS) Dienste des Geodatenzentrums, Stand 2016