


Verkehrsprojekt Deutsche Einheit Schiene Nr. 8

Ausbautrecke Nürnberg - Ebersfeld

VDE 8.1 ABS, 3. Baustufe, Knoten Bamberg PFA 22 - Bamberg
Strecke 5900 km 56,165 - 62,373
Strecke 5100 km 0,000 - 2,408

3. Planänderung nach § 73 Abs. 8 VwVfG
ersetzt die 1. Auslegung der Planfeststellungsunterlage
(inklusive 1. und 2. Planänderung nach § 73 Abs. 8 VwVfG)

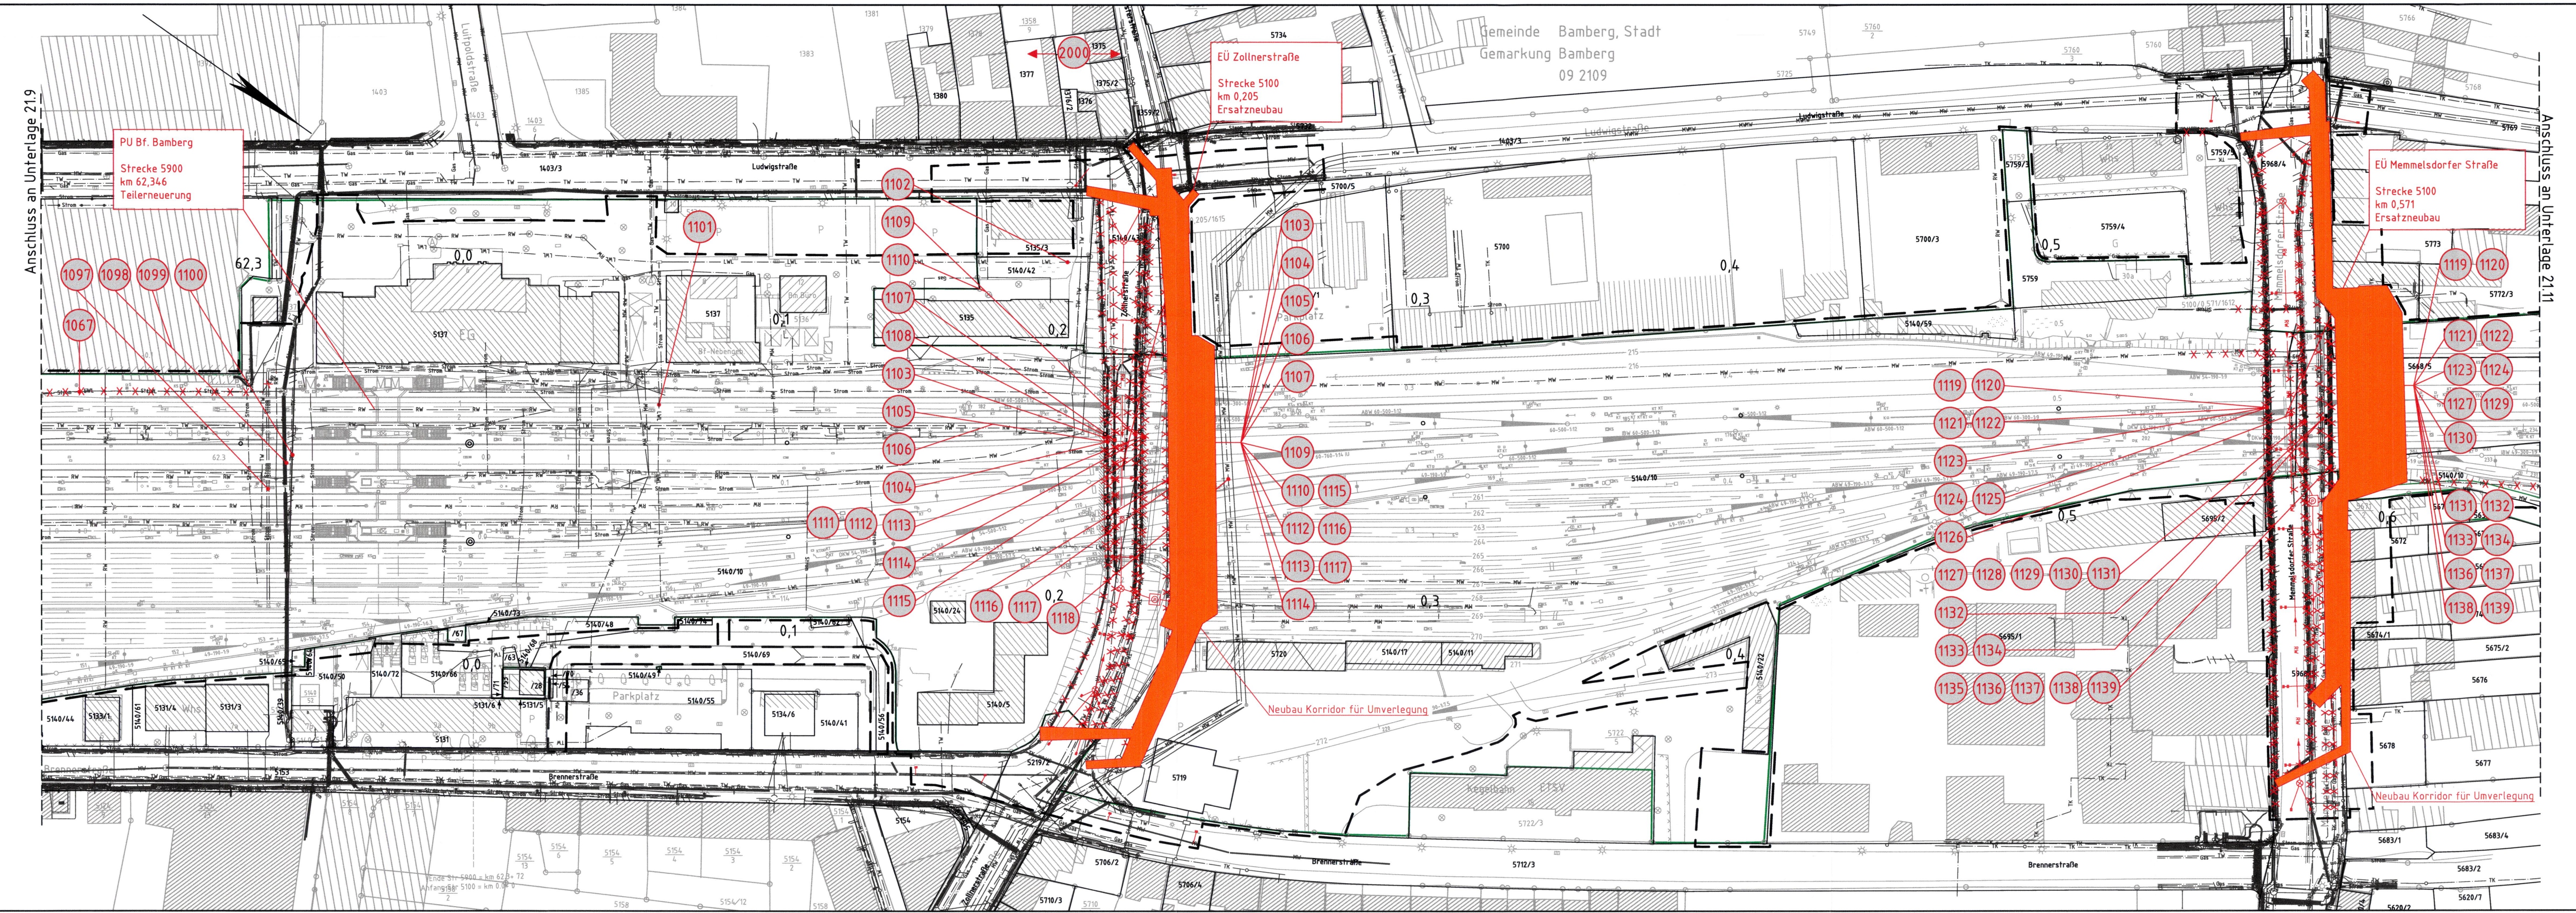

Legende:

- Bestand
- äußere Grenze der vorhabenträgereigenen Grundstücke
- Neubau/Änderung
- Planfeststellungsgrenze
- Kreis-/Gemeindegrenze
- Gemarkungsgrenze
- Flurstücksgrenze
- Zugehörigkeitshaken
- Flurstücksnummer
- 116/12 oder 2029
- Nr. laufende Nummer im Bauwerksverzeichnis


Bestand Kabel/Leitungen

- Strom
- TK
- Gas
- SW
- Regenwasser
- MW
- TW
- Fernw
- Elektrizitätsleitung
- Telekommunikationsleitung
- Gasleitung
- Schmutzwasser
- Regenwasser
- Mischwasser
- Trinkwasserleitung
- Fernwärmeleitung
- Korridor für Kabel- und Leitungsumverlegung
- Rückbau oder Umverlegung Kabel/Leitung unterirdisch
- Kabel/Leitung (außer Betrieb)
- Sicherung Kabel/Leitung
- Verlängerung Kabel/Leitung

Die Leitungs- und Kabellage wurde schematisch dargestellt, dient nur zur Orientierung und ist zur Maßnahme nicht geeignet!

Quellenangaben der Planungsgrundlage

- Bahnhofs- und Streckenpläne (IvI) DB Netz AG, Stand 20.11.2018
- Vermessung GI-Consult München, Stand 05.2019
- Liegenschaftskataster, Bayerische Vermessungsverwaltung Landesamt für Digitalisierung, Breitband und Vermessung, Stand 11.2018, Ergänzungen 07.-11.2019
- Web Map Service (WMS) Dienste des Geozentrums, Stand 2016

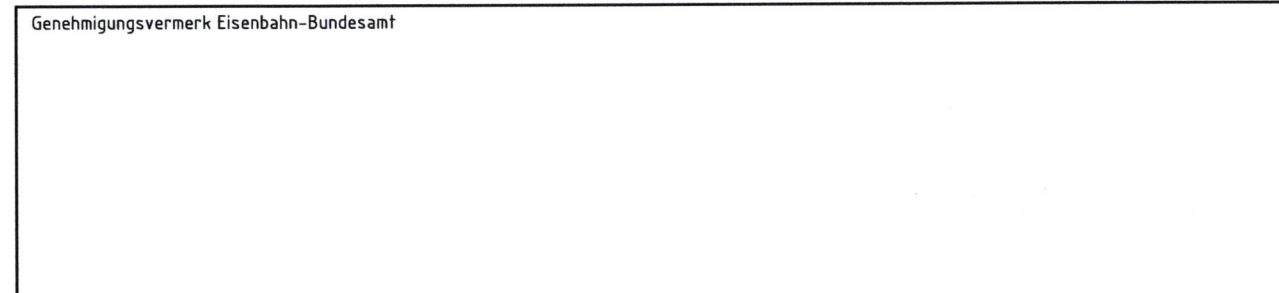

| | | |
|-------|---|---------------|
| 0 | 3. Planänderungsverfahren: Antragsfassung | 14.10.2020 |
| Index | Änderungen bzw. Ergänzungen | Planungsstand |

Genehmigungsplanung: Unterlage für eine Entscheidung nach § 18 AEG

| | | | | | | |
|---|--|--|---|--|--|--|
| Vorhabenträger: | DB NETZ | DB Station&Service AG | DB NETZ | DB Energie GmbH | DB NETZ | Planzeichen: 22GP 202001 21010 001 0 |
| DB Netz AG Regionalbereich Süd Sandstraße 38-40 90443 Nürnberg | DB NETZ Regionalbereich Süd Bahnhofplatz 9 90443 Nürnberg | DB NETZ Regionalbereich Süd Bahnhofplatz 9 90443 Nürnberg | DB Energie GmbH Südwestpark 48 90449 Nürnberg | DB NETZ Regionalbereich Süd Sandstraße 38-40 90443 Nürnberg | DB NETZ Regionalbereich Süd Sandstraße 38-40 90443 Nürnberg | Projekt-Nr.: E.1637260008 |
| gez. 09/2020 | gepr. 09/2020 | gepr. 09/2020 | | | | Datum Name 09/2020 Grunwald 09/2020 Berndt 09/2020 Grisam |

| | | | |
|---|---|--------------------|---------------|
| Vertreter des Vorhabenträgers: | Planverfasser: | Höhensystem: | DB REF 16 |
| DB Netz AG Großprojekte Südost Knoten Bamberg Kurt-Schumacher-Straße 1 99084 Erfurt | ARGE Knoten Bamberg c/o Obermeyer Plänen + Beraten GmbH Thomasstraße 83 99084 Erfurt | Koordinatensystem: | DB REF 16 |
| 14.10.2020 Datum | 14.10.2020 Datum | Ursprungspan: | 99084 Erfurt |
| Unterschrift Alfons Plenter | Unterschrift i.v.R. J. J. | Blattgröße: | 1189 x 297 mm |
| Planart: | Kabel- und Leitungslageplan | Maßstab: | 1:1000 |

Strecke 5900, km 62,238 - 62,373
Strecke 5100, km 0,000 - 0,652