


LAGEPLAN

110-kV-Leitung Bamberg/Süd - Bamberg/Nord LH-07-E10008

Abschnitt: UW Bamberg/Süd - Mast 72
Mast Nr. 58 - Mast Nr. 61
Maßstab 1:1000

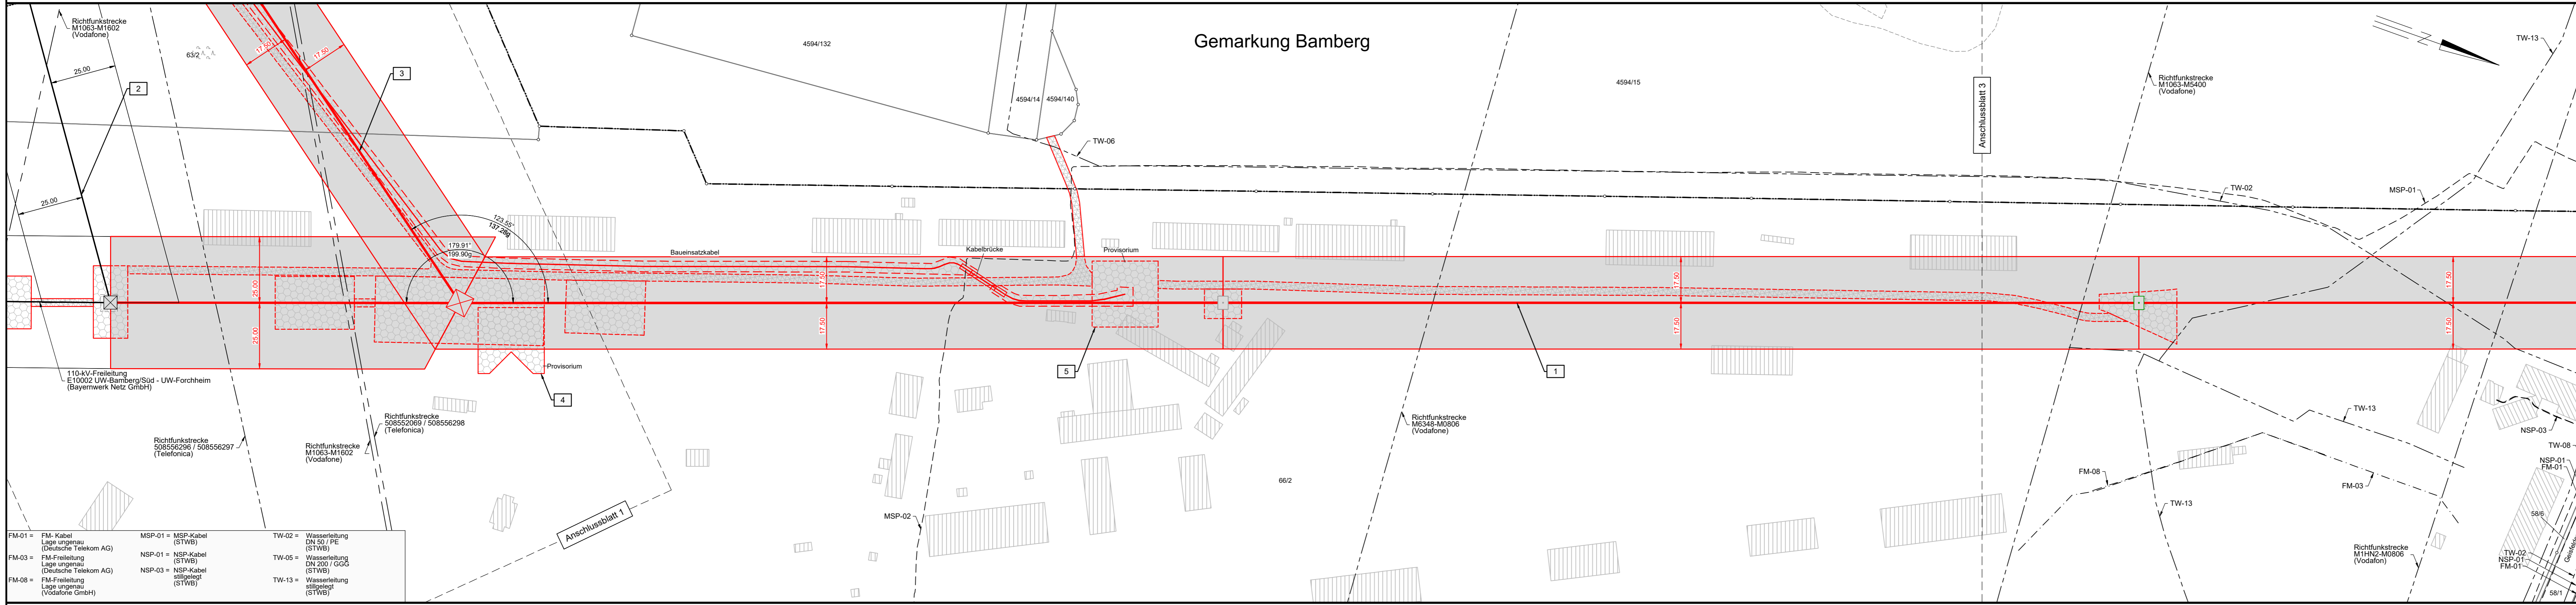

Legende:

Mastnummer 67	Länge von Mast zu Mast - 274.6 -	Maststyp T21+2.0-Z2	1 Bauwerksnummer	Landkreis
WA150-17-Z2			37 Flurstücksnummer	Stadt/Gemeinde
			☒ Abspannmast	Gemarkung
			☐ Tragmast	Flurstück
			☒ Mast Bestand	
			☒ Maststahlverstärkung	
			☒ Maststahlverstärkung und Fundamentkopfsanierung	
			☒ Maststahlverstärkung und Mastkopftausch	
			☒ Maststahlverstärkung, Mastkopftausch und Fundamentkopfsanierung	
			☒ Mast Ersatzneubau	
			☒ Mast Fundamentkopfsanierung	

Grenzen:

- Landkreis: - - - - -
- Stadt/Gemeinde: - · - · - · -
- Gemarkung: - · - · - · -
- Flurstück: - - - - -

Geobasisdaten © Bayerische Vermessungsverwaltung

- FM-01 = FM-Kabel Lage ungenau (Deutsche Telekom AG)
- FM-03 = FM-Freileitung Lage ungenau (Deutsche Telekom AG)
- FM-08 = FM-Freileitung Lage ungenau (Vodafone GmbH)
- MSP-01 = MSP-Kabel (STWB)
- NSP-01 = MSP-Kabel (STWB)
- NSP-03 = MSP-Kabel stillgelegt (STWB)
- TW-02 = Wasserleitung DN 50 / PE (STWB)
- TW-05 = Wasserleitung DN 200 / GGG (STWB)
- TW-13 = Wasserleitung stillgelegt (STWB)

Planfeststellungsunterlage

Aufgestellt Regensburg, 22.03.2024

(Signaturen)
i. A. T. Schneider i. A. F. Fortmann-Gutkowski

Firma: K2E K2 Engineering GmbH Maßstab: 1:1000 Einheit: Meter

Datum	Name
Bearb. 04.03.2024	Franko
Gepr. 04.03.2024	Saul
Klassifizierung:	öffentlich
Zustand:	gültig

Planfestgestellt mit Beschluss der Regierung von Oberfranken vom 14.11.2024, Az. 22-3322-3-2 Bayreuth, 14.11.2024

gez. Wendler-Fleischmann Regierungsrätin

Index Änderung Datum Name Blatt: 2 / 9