


LAGEPLAN

110-kV-Leitung Bamberg/Süd - Bamberg/Nord LH-07-E10008

Abschnitt: UW Bamberg/Süd - Mast 72

Mast Nr. 71
Maßstab 1:1000

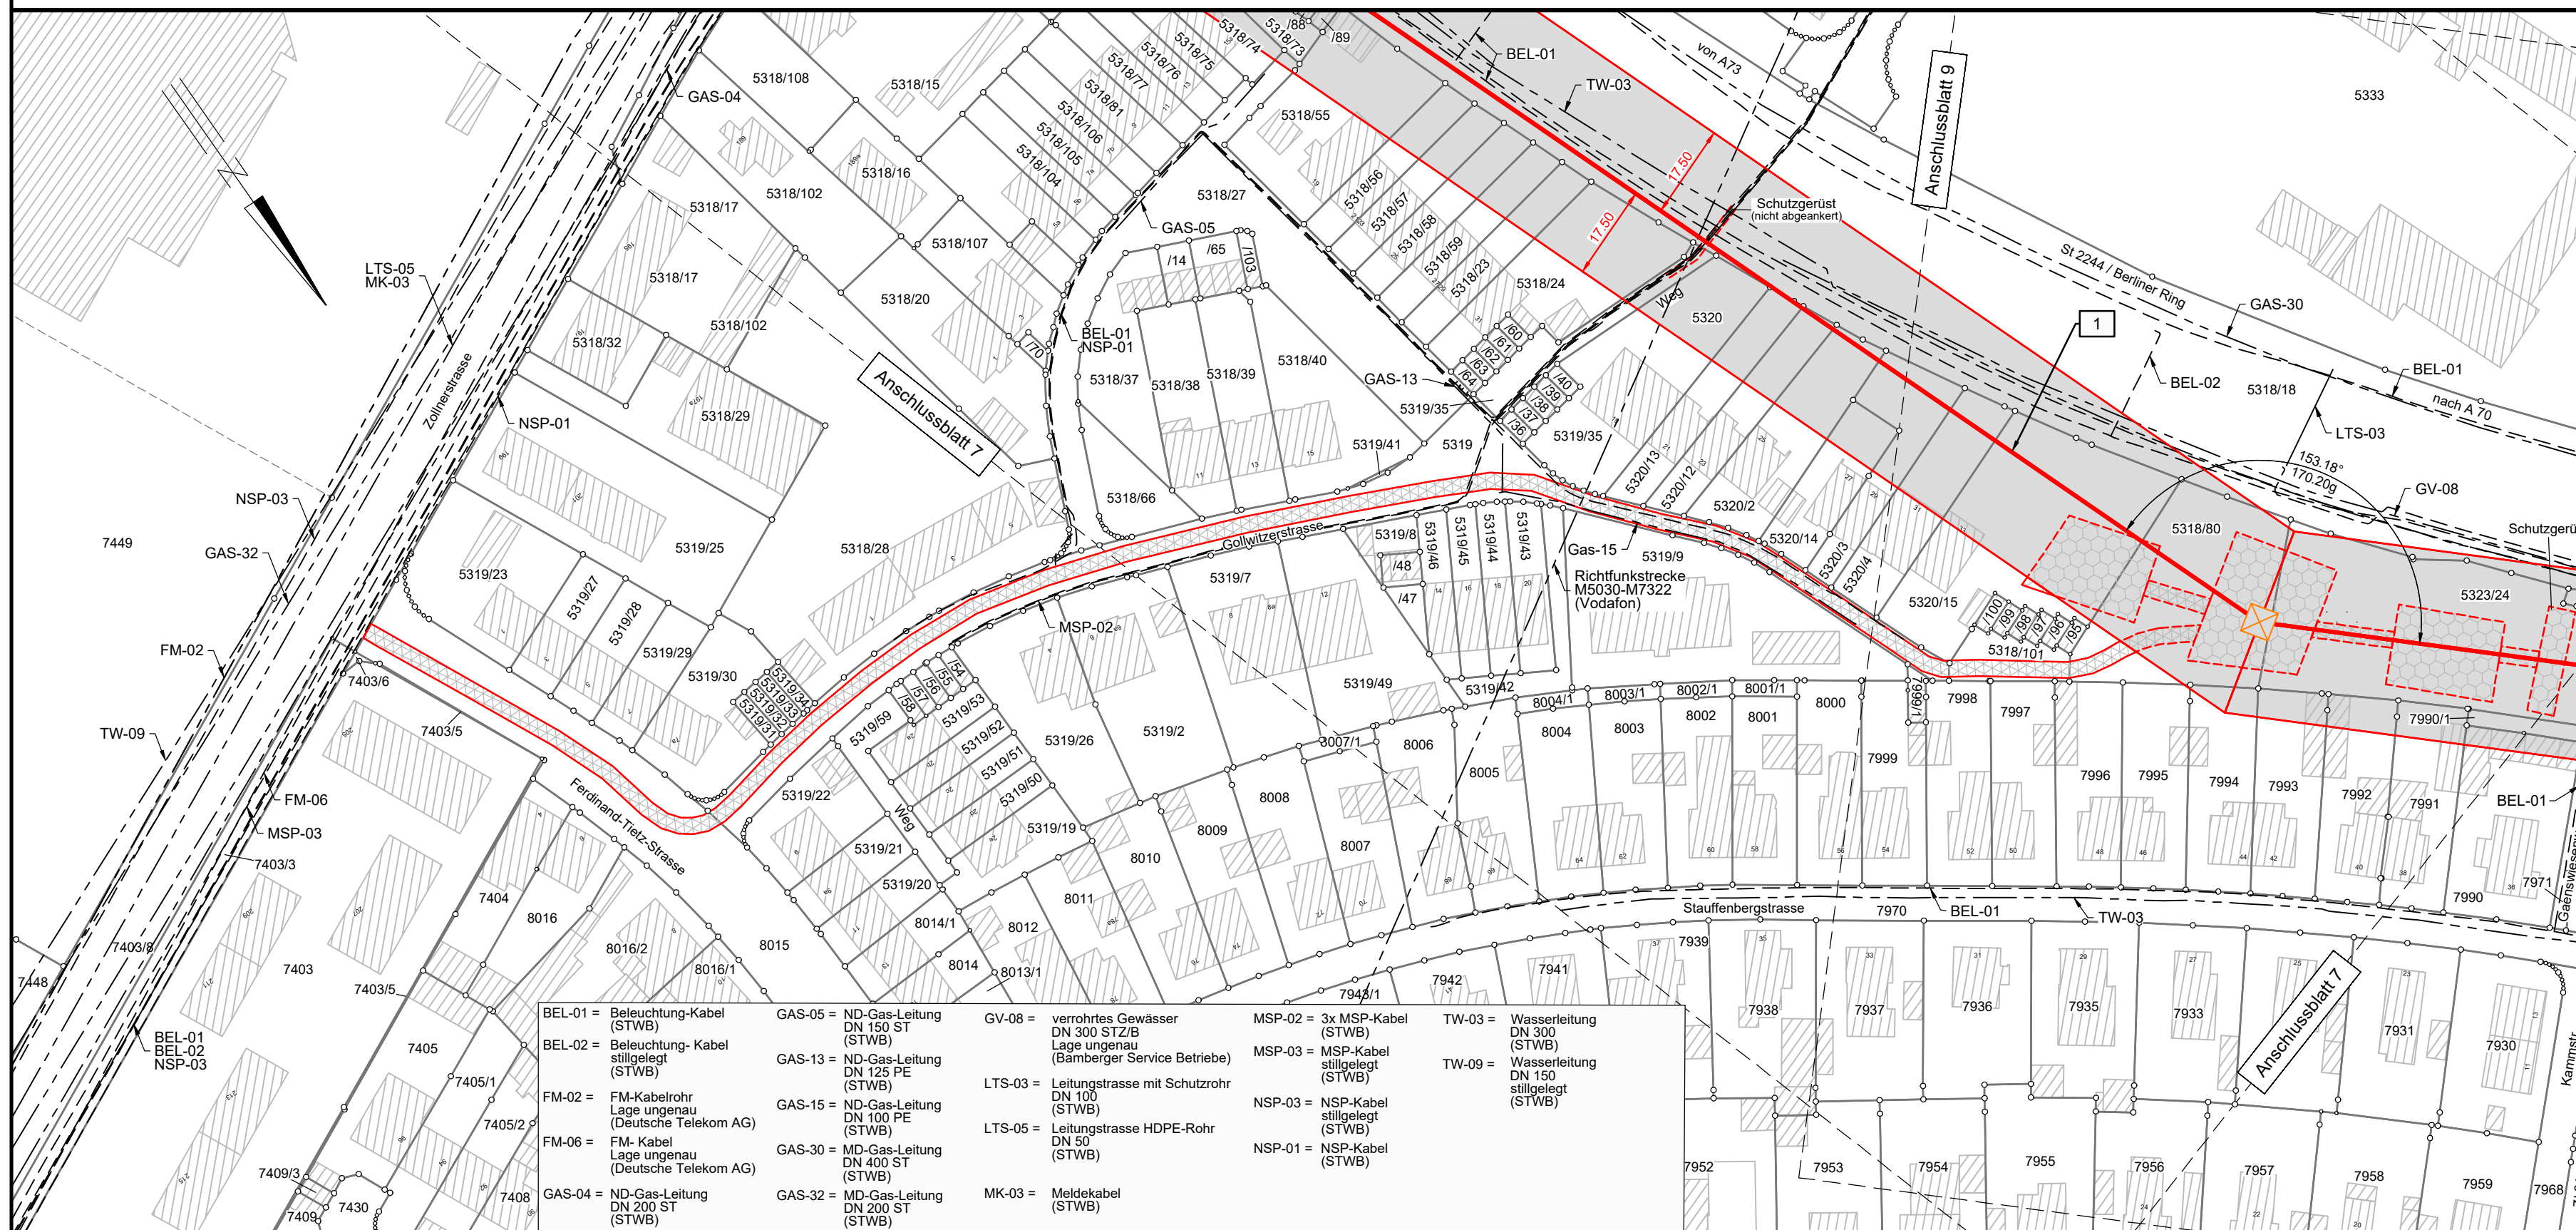

Legende:

Mastnummer 67 WA150-17-Z2	Länge von Mast zu Mast - 274.6 -	Masttyp T21+2.0-Z2	1 Bauwerksnummer	Landkreis	-----
			37 Flurstücksnummer	Stadt/Gemeinde	-----
			⊗ Abspannmast	Gemarkung	-----
			□ Tragmast	Flurstück	-----
			⊗ Mast Bestand		
			⊗ Maststahlverstärkung		
			⊗ Maststahlverstärkung und Fundamentkopfsanierung		
			⊗ Maststahlverstärkung und Mastkopftausch		
			⊗ Maststahlverstärkung, Mastkopftausch und Fundamentkopfsanierung		
			⊗ Mast Ersatzneubau		
			⊗ Mast Fundamentkopfsanierung		

Geobasisdaten © Bayerische Vermessungsverwaltung

Planfeststellungsunterlage

Aufgestellt Regensburg, 22.03.2024

i. A. T. Schneider
i. A. F. Fortmann-Gutkowski

Firma: K2E
K2 Engineering GmbH

Maßstab: 1 : 1000
Einheit: Meter

Bearb.	Datum	Name
04.03.2024	04.03.2024	Franke
04.03.2024		Saul

Klassifizierung: öffentlich
Zustand: gültig

bayernwerk
netz

Index Änderung Datum Name Blatt: 8 / 9

Satzungsgemäß ausgelegt in der Zeit vom bis

Zeit und Ort der Auslegung sind vor Auslegung ortstüblich bekannt gemacht worden

Gemeinde:

Dienstsigel/Unterschrift

Planfeststellungsbehörde

Planfestgestellt mit Beschluss der Regierung von Oberfranken vom 14.11.2024, Az. 22-3322-3-2
Bayreuth, 14.11.2024

gez. Wendler-Fleischmann
Regierungsrätin

Kreisfreie Stadt Bamberg

Gemeinde Bamberg

Gemarkung Bamberg