

88
T1-38 00
VQ
D-2-T
SF

- 4.1159 -

89
T1-38 00
VQ
D-2-T
SF
Planmäßige Erhöhung
um 3 m

- 4.1988 -



90
T1-38 00
VQ
D-2-T
SF
Planmäßige Erhöhung
um 3 m durch SF

- 34.196 -

91
T1-32 00
VQ
D-2-T
SF

[335 81]
- 333 52 -
[331 24]

92
WA140-33 00
DA
D-2-T

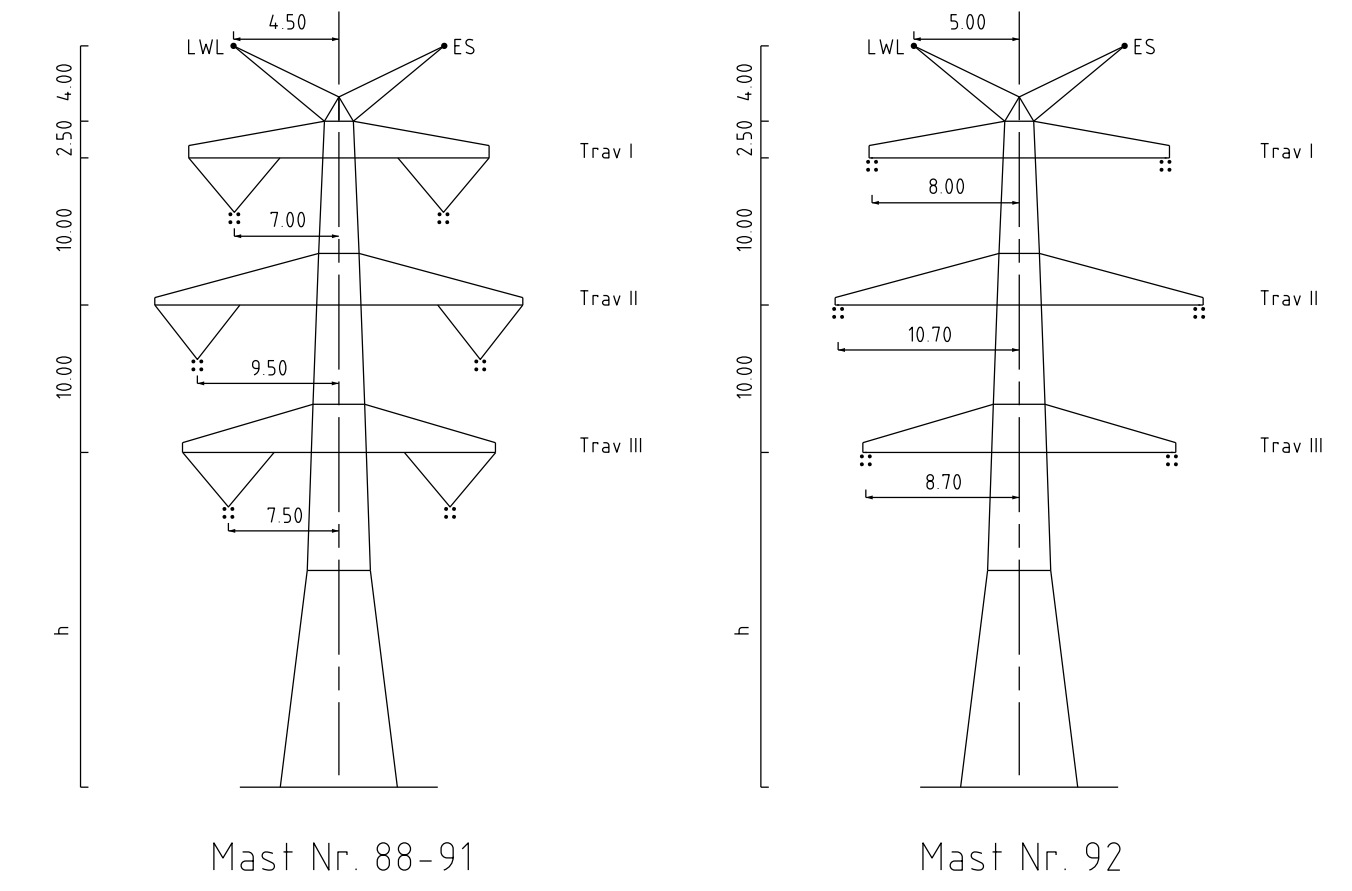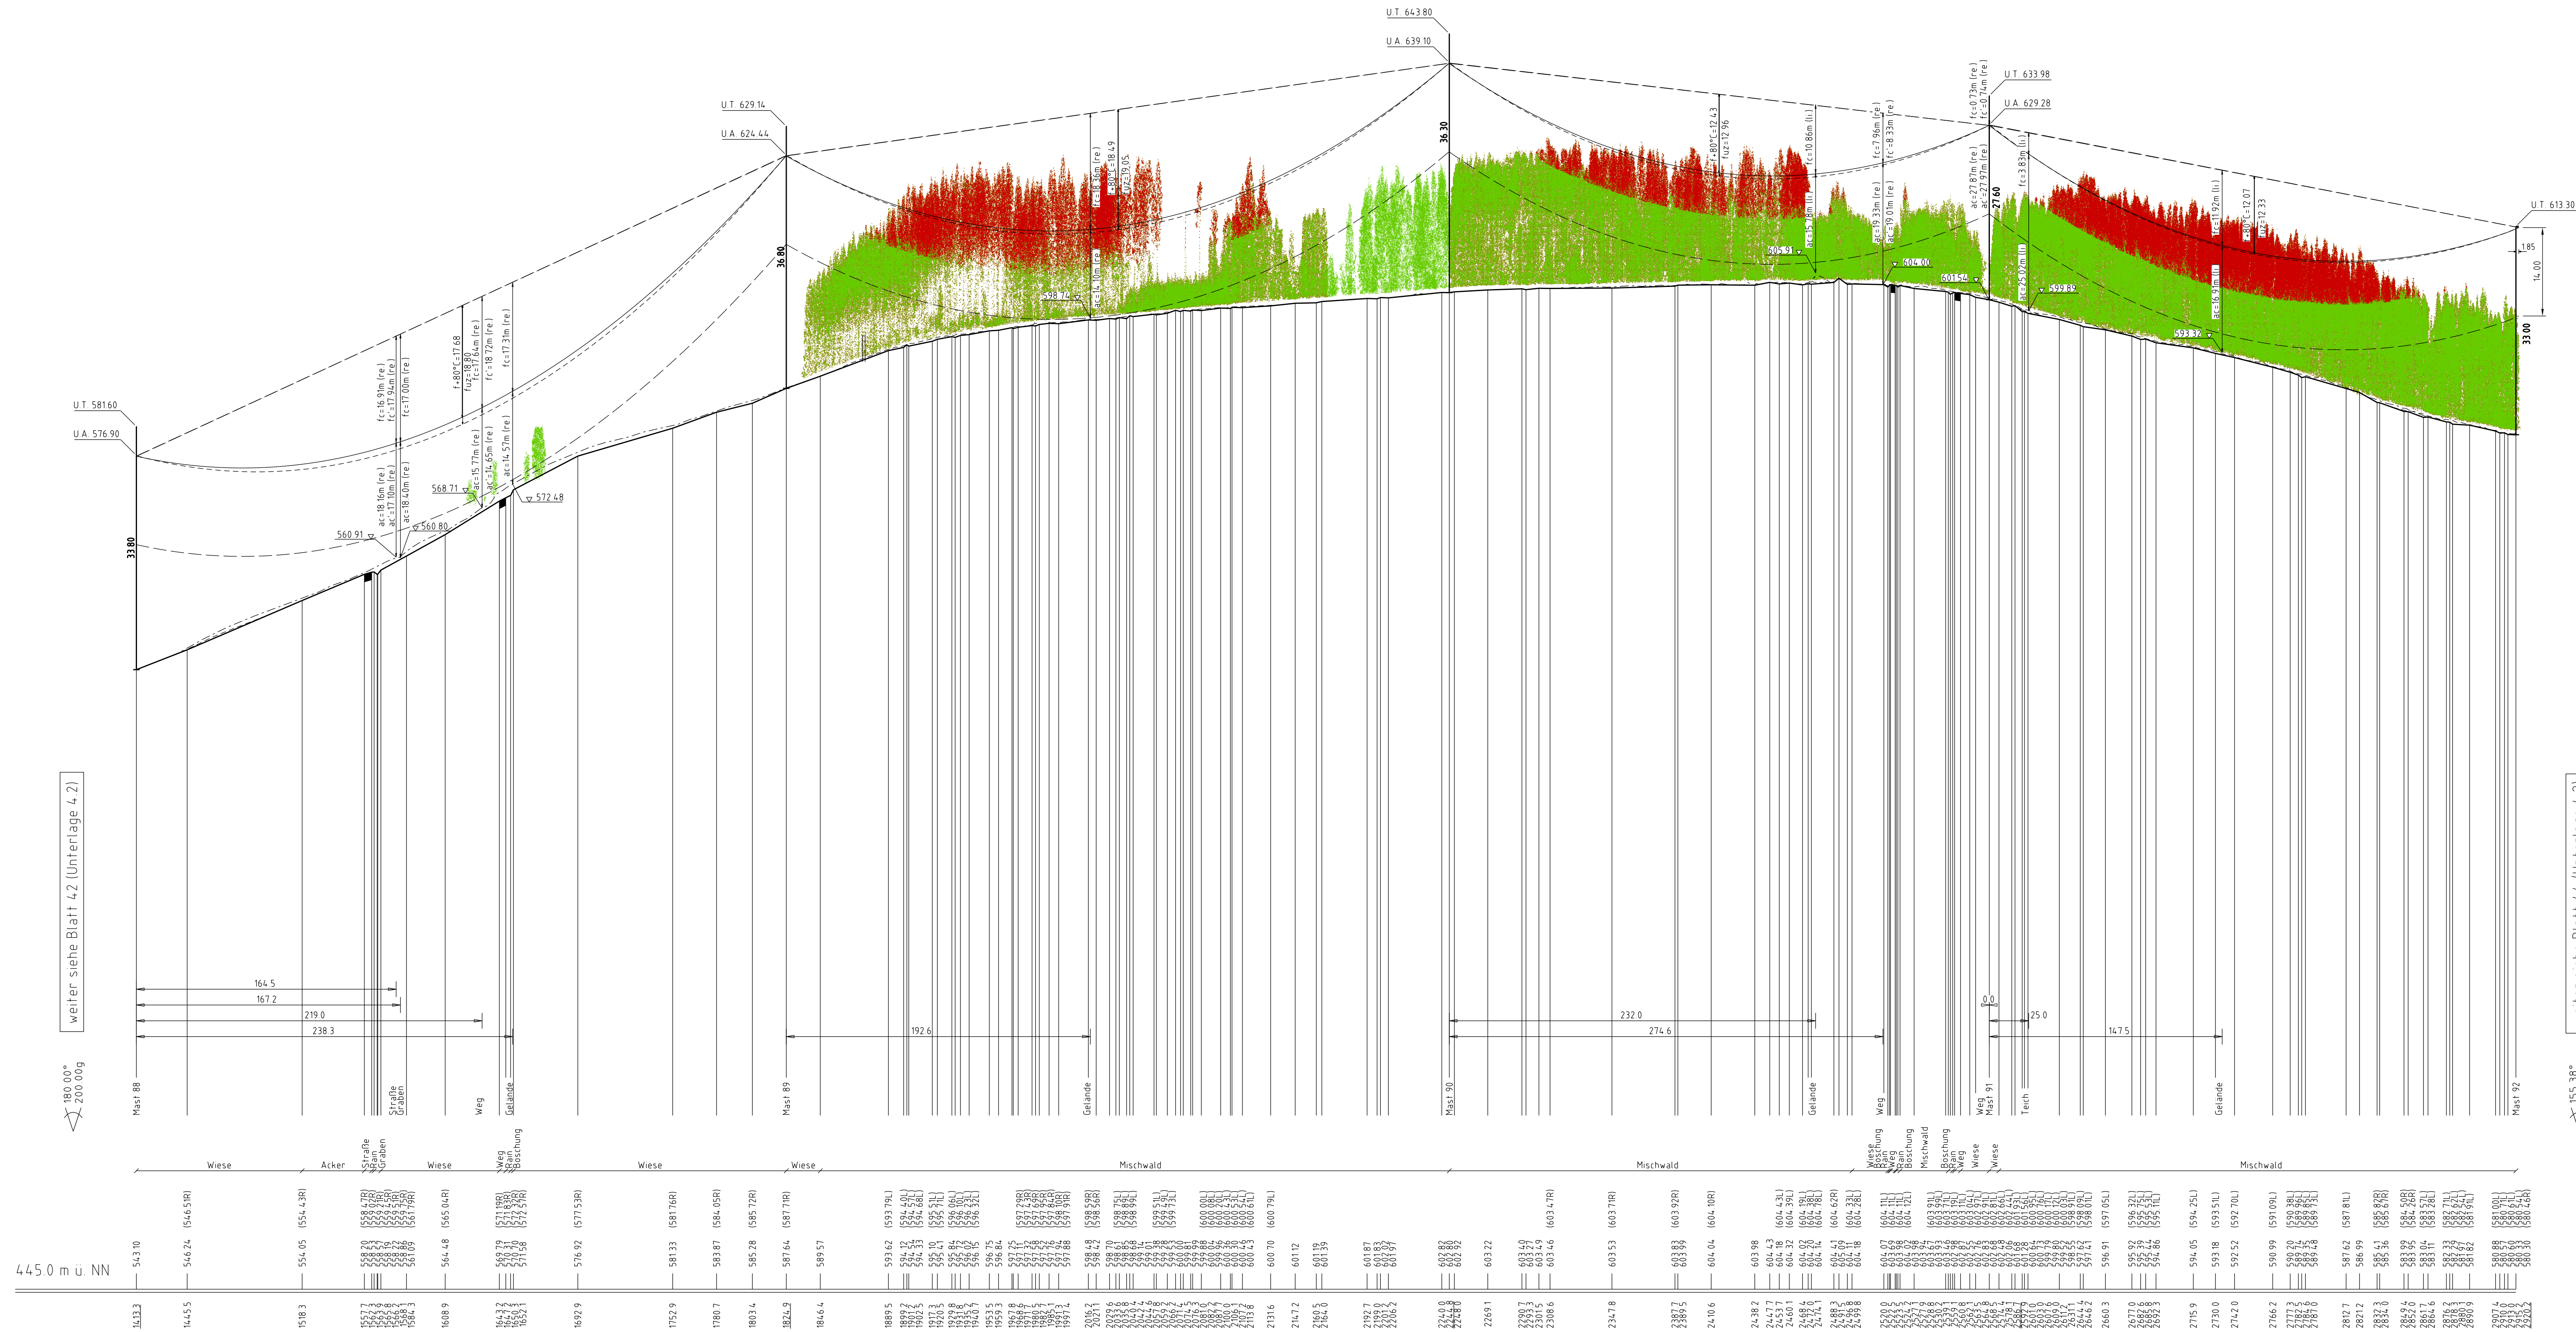

Vegetation dichter als 50cm am Leiterset
 Vegetation innerhalb des Schutzbereiches

Unterlage 4.2
Blatt 4.3/4.4

Tennet
Taking power further

380/110-kV-Leitung
UW Mechenreuth - Reg.-Bezirksgrenze
Oberfranken/Oberpfalz
Ltg.Nr. B160
Längenprofil

Mast Nr. 88 - Mast Nr. 92
1. Deckblatt

Maßstab: der Längen 1 : 2000
der Höhen 1 : 500

DIN VDE-Bestimmung: DIN VDE 0210/ DIN EN 50341-2-1, 64/2016 (Ersatz 2, Windzone II)

Masttyp: D-2-T
 Besetzung: 2x3xLSL-AL-3122-511A, MZ546 (90m²/390-447)
 Leiterset: 1x110-44/175-5114, dgh, 3er 3PC, MZ547 (2x90m²)
 Erdseil: 1x110-44/175-5114, dgh, 3er 3PC, MZ547 (2x90m²)
 Luftkabel/sonstige Belegung: 1x1 Original 2088 1x43 390 102-AL-31x1-A255A-13x1, dgh, 3er 3PC, MZ548 (90m²)
 Kettferlänge: DA-LS 50x132790 (380-kV), VSL-LS 750x179310 (110-kV)

Seitliche Überhöhung: 10.70 m rechts oder links oder links - - - - - aufgenommen

Planfeststellungsunterlage

Aufgestellt: 29.04.2022
 Bearbeiter: Tenet TSO GmbH
 LV: *[Signature]*
 Maßstab: 1:2000 (500) Entwerfer: *[Signature]*

Stützpunkt: *[Signature]*
 Datum: 24.07.2023
 Planfestgestellt mit Beschluss der Regierung von Oberfranken vom 24.07.2023, Az. 22-3332-61/8
 Bayreuth, 24.07.2023

gfc
Schreibweise nach Grundriss und Längsprofil
Oberregierungsrat

