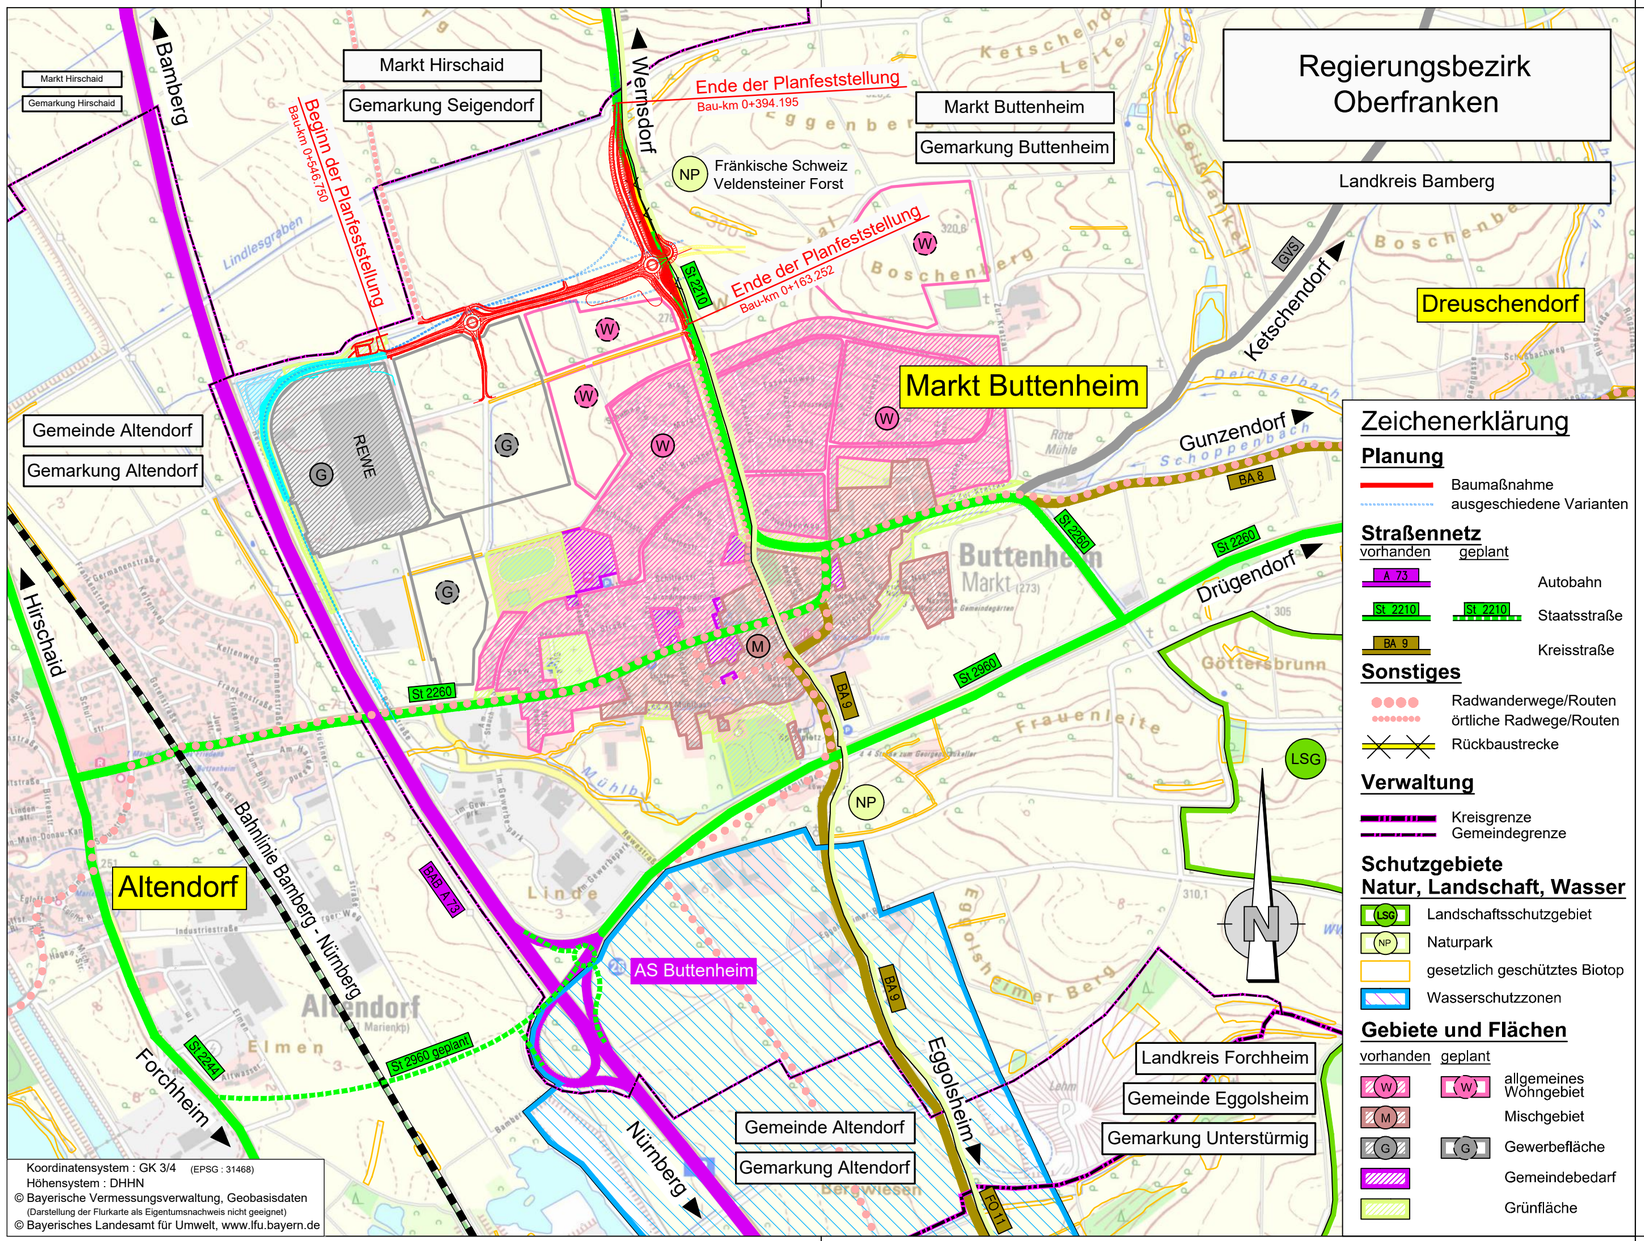

Zeichenerklärung

Planung
- Baumaßnahme
- ausgeschiedene Varianten

Straßennetz

vorhanden	geplant	
A 73		Autobahn
St 2210	St 2210	Staatsstraße
BA 9		Kreisstraße

Sonstiges
- Radwanderwege/Routen
- örtliche Radwege/Routen
- Rückbaustrecke

Verwaltung
- Kreisgrenze
- Gemeindegrenze

Schutzgebiete Natur, Landschaft, Wasser
- LSG – Landschaftsschutzgebiet
- NP – Naturpark
- gesetzlich geschütztes Biotop
- Wasserschutzzonen

Gebiete und Flächen

vorhanden	geplant	
W	W	allgemeines Wohngebiet
M		Mischgebiet
G	G	Gewerbefläche
		Gemeindebedarf
		Grünfläche

Entwurfsbearbeitung	SRP Schneider+Partner

	S.01.1225E	Datum	Zeichen
bearbeitet		Aug. 2019	Gro / Ja
gezeichnet		Aug.2019	SchC/ Rä
geprüft		Aug.2019	Gro
geprüft		02.09.2019	i.V.

Markt Buttenheim
Hauptstraße 15
96155 Buttenheim
Tel. 09545 / 9222-0
Fax 09545 / 9222-44
E-MAIL info@buttenheim.de

	Datum	Zeichen
bearbeitet	-	-
gezeichnet	-	-
geprüft	Sept. 2019	Först
geprüft	-	-

Nr.	Art der Änderung	Datum	Zeichen

FESTSTELLUNGSENTWURF

Straßenbauverwaltung
Freistaat Bayern, Staatliches Bauamt Bamberg
Staatsstraße 2210,
Abschnitt_100_Station_0,000 - Abschnitt_100_Station_1,250

Unterlage / Blatt-Nr.: 3 / 1
Übersichtslageplan

PROJIS-Nr.: ---------

Maßstab: 1 : 10.000

Ortsumgehung Buttenheim
im Zuge der Staatsstraße 2210
Buttenheim (St 2260) - Litzendorf

aufgestellt:
Markt Buttenheim, den 09.09.2019

Karmann 1. Bürgermeister

Gro/SchC/Jo/Rä 11.06.2019
C:\S01\1225E_OU Buttenheim\VKA\dwg\4_Plafe_neu_09_2018\dwg\03_Ue-Lp_10000.dwg