


G:\S011225E_00_Buttenheim\KKA\wg\4_Platz_neu_09_2018\wg\06_HP.DWG
 11.06.2019
 Gro/SchC/Jo/RG

H = 9000.000 m
 T = 36.006 m
 f = 0.072 m
 km = 0+126.908
 h TS = 278.853 m

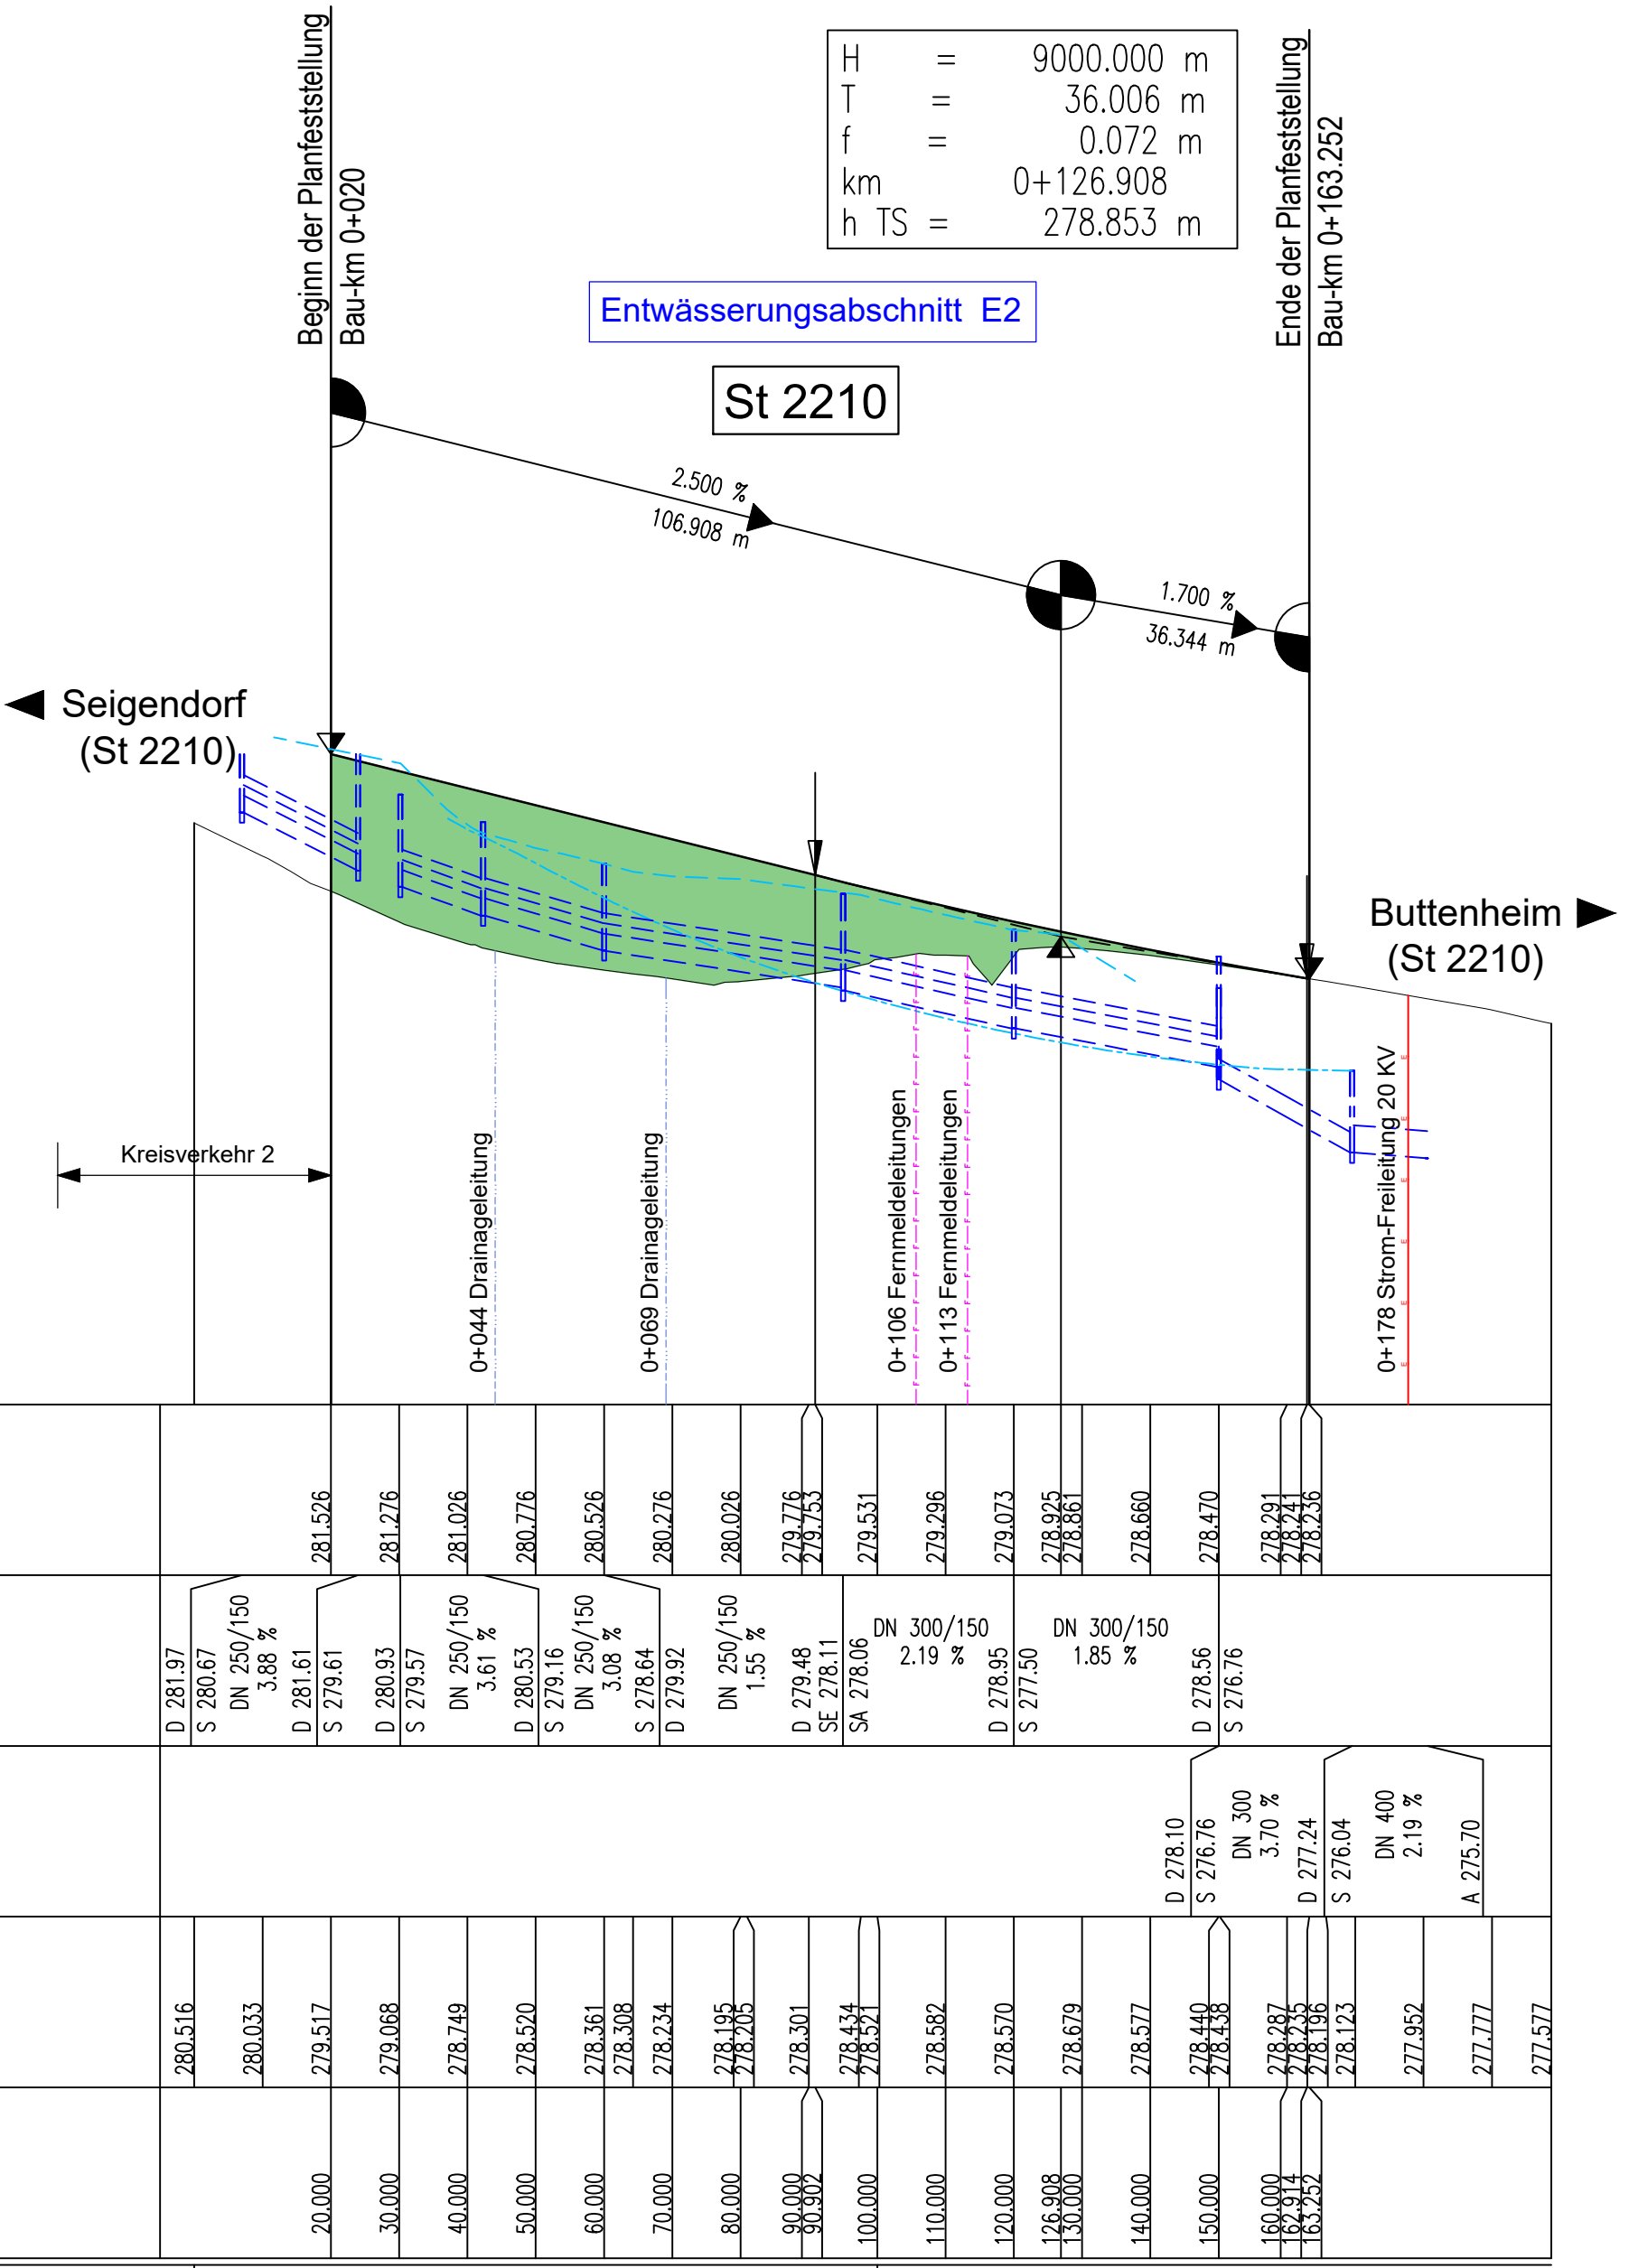

ZEICHENERKLÄRUNG

- 1 ——— Gradiente geplant
 - 2 ——— Gelände in Achse
 - Tangentenbeschriftung
 - Damm
 - Einschnitt
 - Tiefpunkt
 - Hochpunkt
 - Graben / Mulde links
 - Graben / Mulde rechts
 - Schacht links
 - Schacht rechts
 - Rohrleitung
 - links
 - rechts
 - Versorgungseinrichtungen
 - vorhandene Drainageleitung
 - vorhandene Fernmeldeleitung (Telekom)
 - vorhandene Strom-Freileitung
- D = Deckelhöhe Schacht
 S = Sohlhöhe Schacht
 SE = Sohlhöhe Einlauf
 SA = Sohlhöhe Auslauf
 E = Einlauf
 A = Auslauf

Gradiente

Entwässerung links


Entwässerung rechts

Gelände

Station

Krümmung

Querneigung

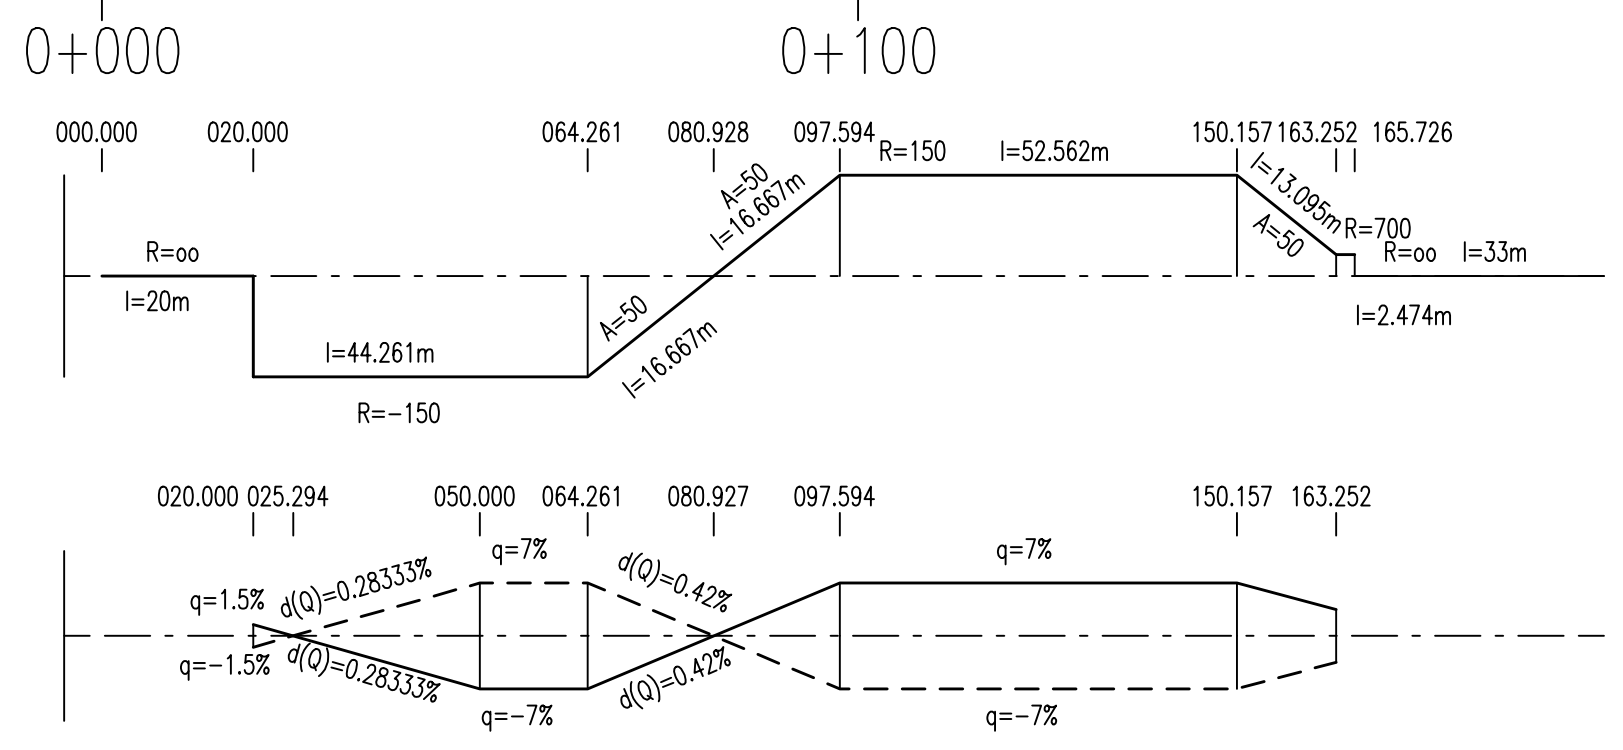

Entwurfsbearbeitung	S.01.1225E	Datum	Zeichen
	bearbeitet	Aug. 2019	Gro / Ja
	gezeichnet	Aug. 2019	SchC/ Rã
	geprüft	Aug. 2019	Gro
	geprüft	02.09.2019	i.v.

Markt Buttenheim	Datum	Zeichen	
 Hauptstraße 15 96155 Buttenheim Tel. 09545 / 9222-0 Fax 09545 / 9222-44 E-MAIL info@buttenheim.de	bearbeitet	-	
	gezeichnet	-	
	geprüft	Sept. 2019	Först
	geprüft	-	-

Nr.	Art der Änderung	Datum	Zeichen

FESTSTELLUNGSENTWURF

Straßenbauverwaltung Freistaat Bayern, Staatliches Bauamt Bamberg Staatsstraße 2210, Abschnitt_100_Station_0,000 - Abschnitt_100_Station_1,250	Unterlage / Blatt-Nr.: 6 / 3 Höhenplan Gemeindestraße (Achse 130) Maßstab: 1 : 1000/ 100
PROJIS-Nr.: -----	

Ortsumgehung Buttenheim im Zuge der Staatsstraße 2210 Buttenheim (St 2260) - Litzendorf

aufgestellt:
 Markt Buttenheim, den 09.09.2019

 Karmann 1. Bürgermeister