



Regelquerschnitt - Öffentlicher Feld- und Waldweg

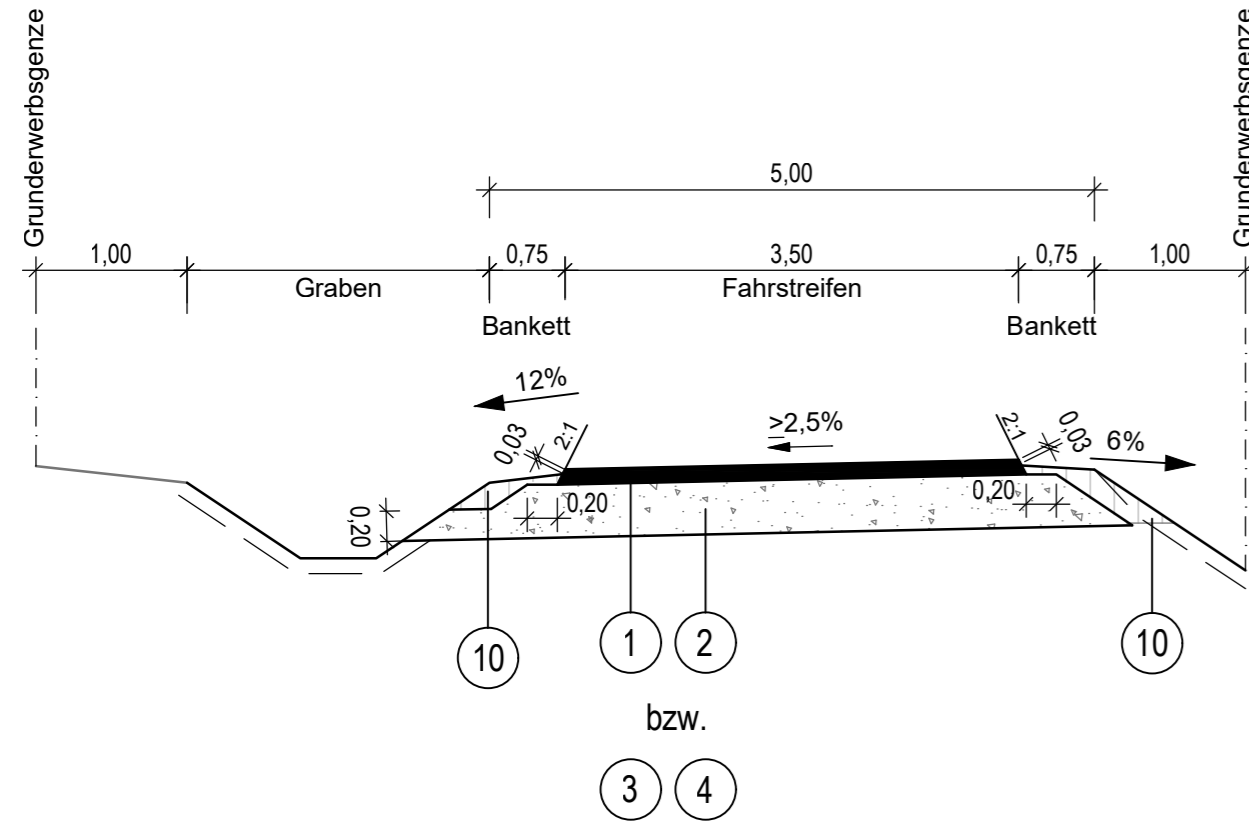

ZEICHENERKLÄRUNG

10 Vorabsieb 0/X mit 3cm Deckschicht aus Splittgemisch 0/8

Regelquerschnitt - Geh- und Radweg

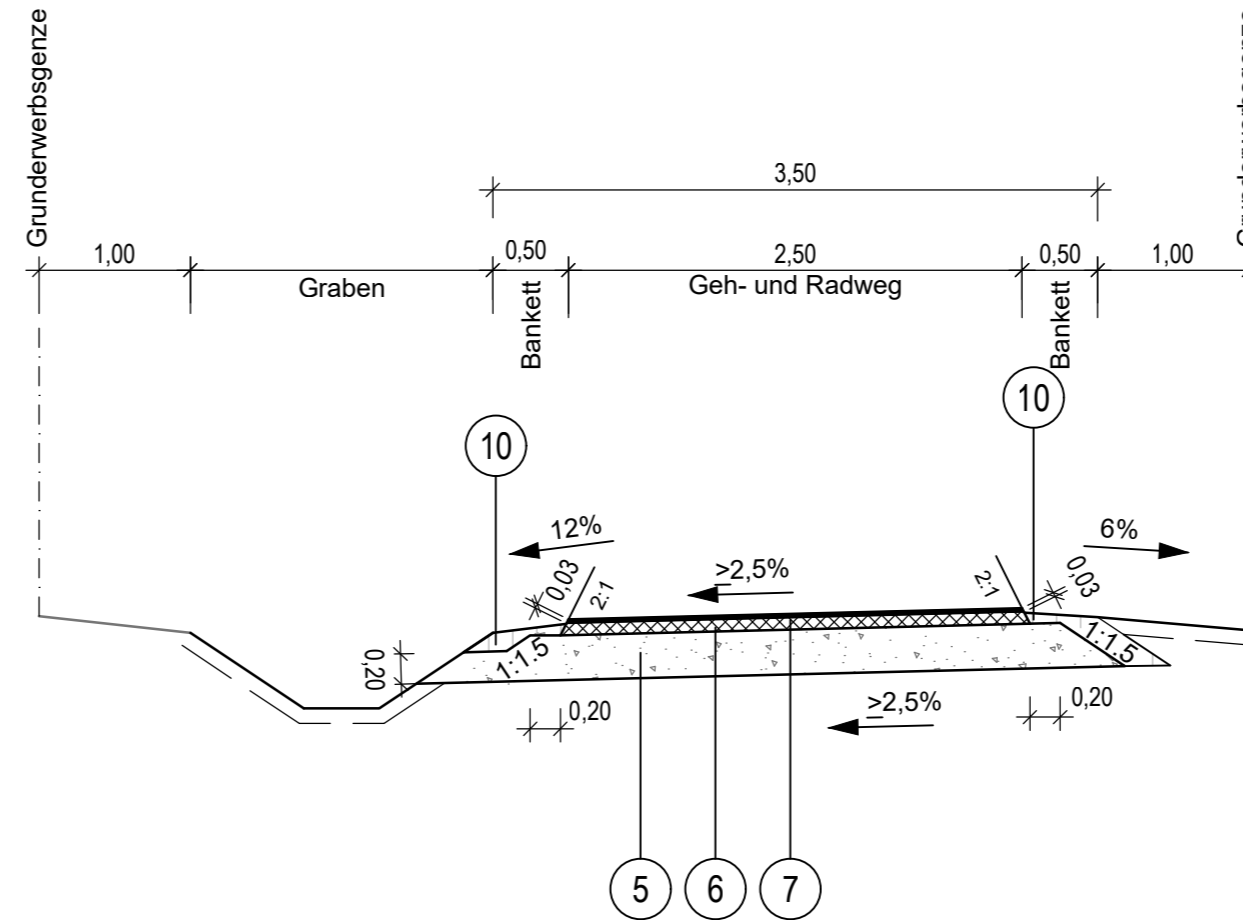

Aufbau Geh- und Radweg:

- 5 2,5 cm Asphaltbeton AC 5 DL-70/100
 - 6 8,0 cm Asphalttragschicht AC 22 TN-70/100
 - 7 29,5 cm Frostschuttschicht 0/56
 - 40,0 cm Gesamtaufbau
- Bemessung gem. RStO-12
Aufbau gemäß Tafel 6, Zeile 1

Aufbau Öffentlicher Feld- und Waldweg Anbindung K1 (Achse 115) und K2 (Achse 140):

- 3 8,0 cm Tragdeckschicht AC 16 TD 70/100
 - 4 37,0 cm Frostschuttschicht 0/56
 - 45,0 cm Gesamtaufbau
- Bemessung gem. RLW 99

Aufbau Öffentlicher Feld- und Waldweg:

- 1 10,0 cm Tragdeckschicht AC 16 TD 70/100
 - 2 30,0 cm Frostschuttschicht 0/56
 - 40,0 cm Gesamtaufbau
- Bemessung gem. RLW 99

Entwurfsbearbeitung SRP Schneider+Partner	S.01.1225E	Datum	Zeichen
	bearbeitet	Aug. 2019	Gro / Ja
	gezeichnet	Aug. 2019	SchC/ Rä
	geprüft	Aug. 2019	Gro
	geprüft	02.09.2019	i. <i>[Signature]</i>

Markt Buttenheim Hauptstraße 15 96155 Buttenheim Tel. 09545 / 9222-0 Fax 09545 / 9222-44 E-MAIL info@buttenheim.de		Datum	Zeichen
		bearbeitet	-
		gezeichnet	-
		geprüft	Sept. 2019
		geprüft	-

Nr.	Art der Änderung	Datum	Zeichen

FESTSTELLUNGSENTWURF

Straßenbauverwaltung Freistaat Bayern, Staatliches Bauamt Bamberg Staatsstraße 2210, Abschnitt_100_Station_0,000 - Abschnitt_100_Station_1,250	Unterlage / Blatt-Nr.: 14.2 / 3 Straßenquerschnitte Feld- und Waldweg/ Geh- und Radweg Maßstab: 1 : 50
---	---

Ortsumgehung Buttenheim
im Zuge der Staatsstraße 2210
Buttenheim (St 2260) - Litzendorf

aufgestellt:
Markt Buttenheim, den 09.09.2019

Michael Haume
Karmann 1. Bürgermeister