


Schnitt A-A

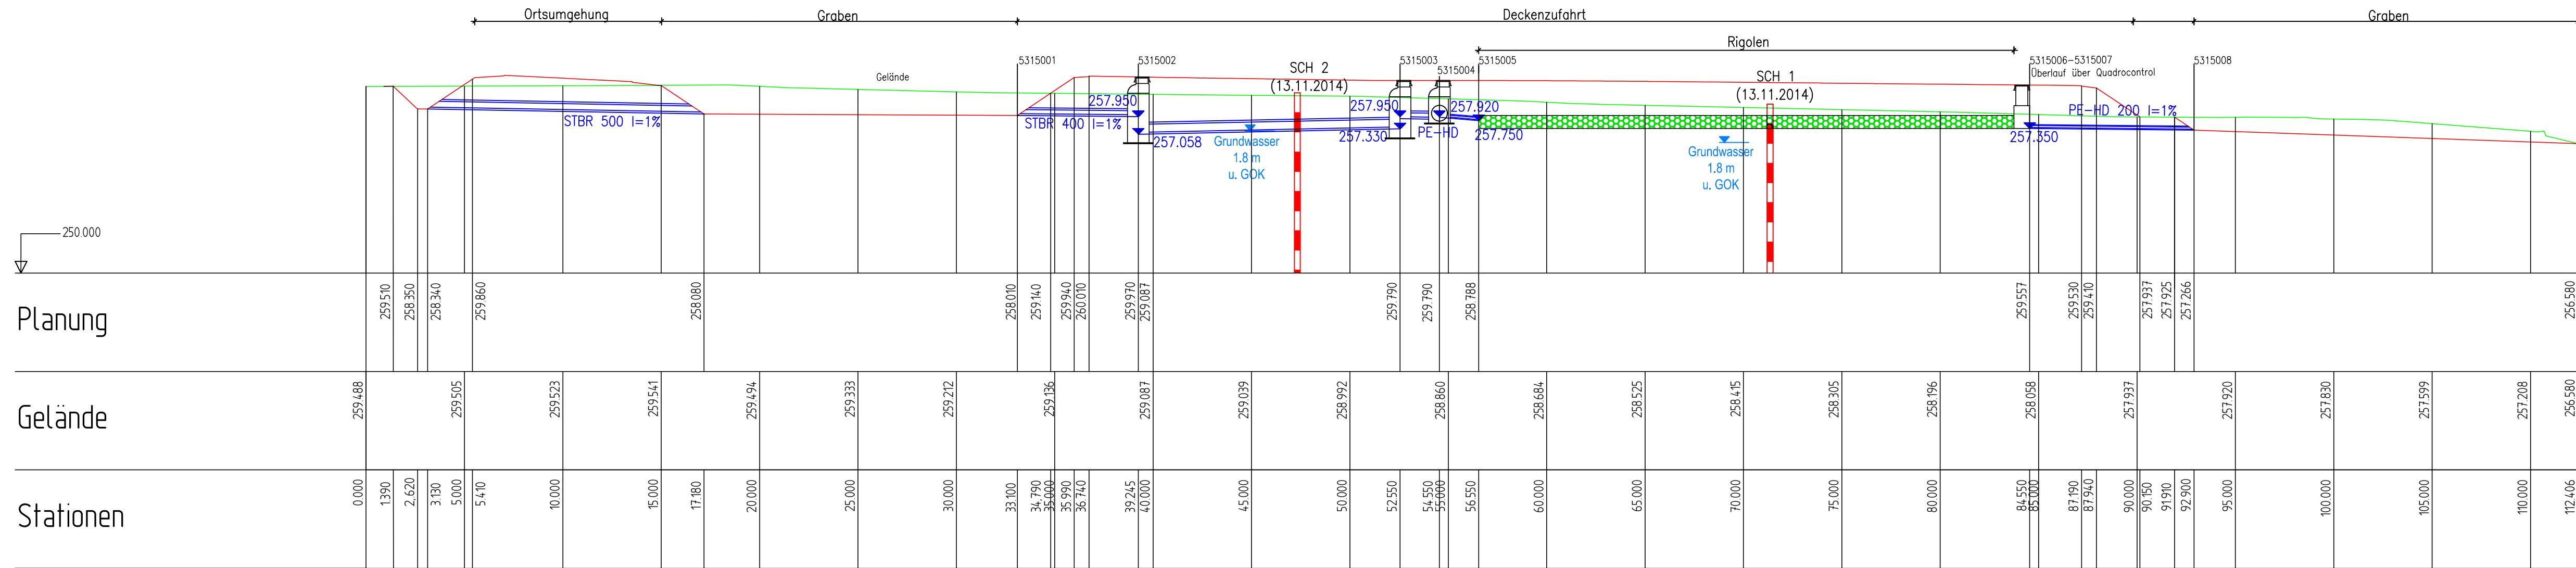

G:\ScnC\Jb\ra - 11.06.2019 G:\S011225E_00 Buttenheim\YKA\dwg\4_Plate_neu_09_2018\dwg\18_Rückhaltung_Schnitt.dwg

Entwurfsbearbeitung 	S.01.1225E	Datum	Zeichen
	bearbeitet	Aug. 2019	Gro / Ja
	gezeichnet	Aug. 2019	SchC/ Rä
	geprüft	Aug. 2019	Gro
	geprüft	02.09.2019	i.V.

Markt Buttenheim Hauptstraße 15 96155 Buttenheim Tel. 09545 / 9222-0 Fax 09545 / 9222-44 E-MAIL info@buttenheim.de		Datum	Zeichen
		bearbeitet	-
		gezeichnet	-
		geprüft	Sept. 2019
		geprüft	-

Nr.	Art der Änderung	Datum	Zeichen

FESTSTELLUNGSENTWURF

Straßenbauverwaltung Freistaat Bayern, Staatliches Bauamt Bamberg Staatsstraße 2210, Abschnitt_100_Station_0,000 - Abschnitt_100_Station_1,250	Unterlage / Blatt-Nr.: 18.3 / 1 Regenrückhaltung Schnitt Maßstab: 1 : 200
---	--

Ortsumgehung Buttenheim
 im Zuge der Staatsstraße 2210
 Buttenheim (St 2260) - Litzendorf

aufgestellt:
 Markt Buttenheim, den 09.09.2019

 Karmann 1. Bürgermeister