
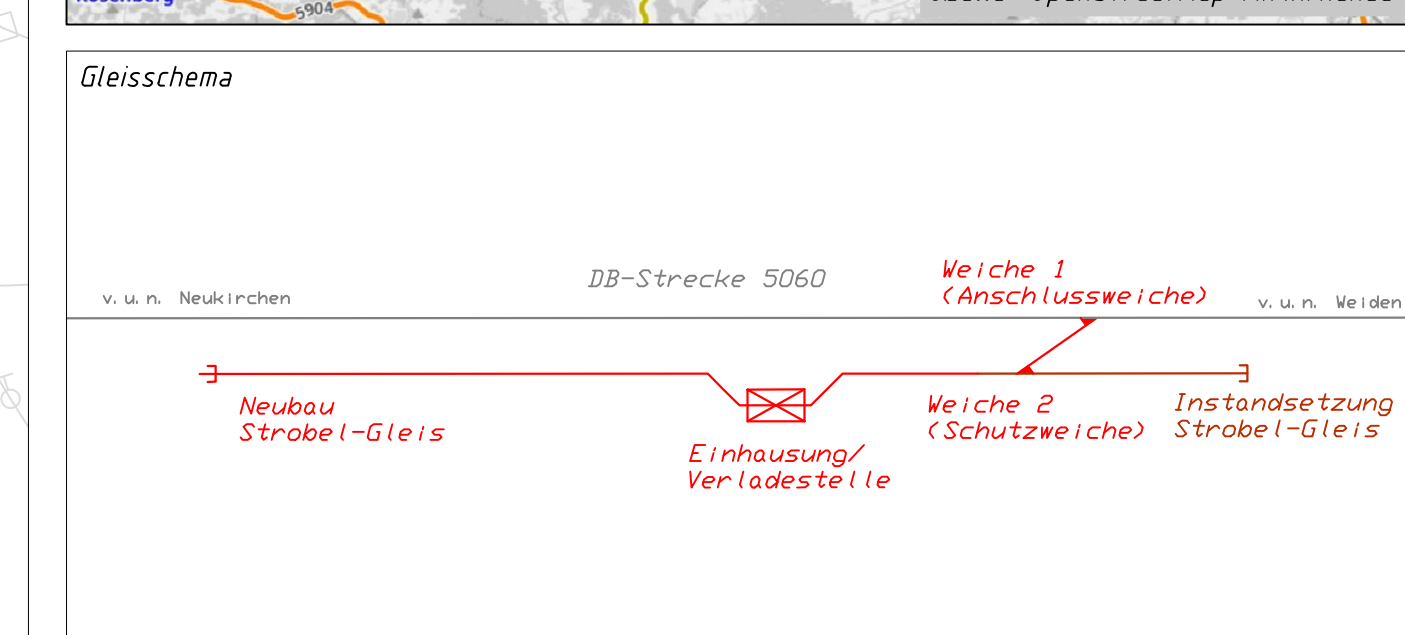


LEGENDE

Bestand (Vermessung)	Straße	Gasleitung
Gleisstandsetzung	Rangierweg	Telekom Kabel
Neubau	Stützmauer	Lichtpunkt
Rückbau	Entwässerung Bestand	Zaun
Brennpunkt	Kabelfrog	Geländer

e		
d		
c		
b		
a		

Plan Basiert auf IVL-Plan 5060 BI

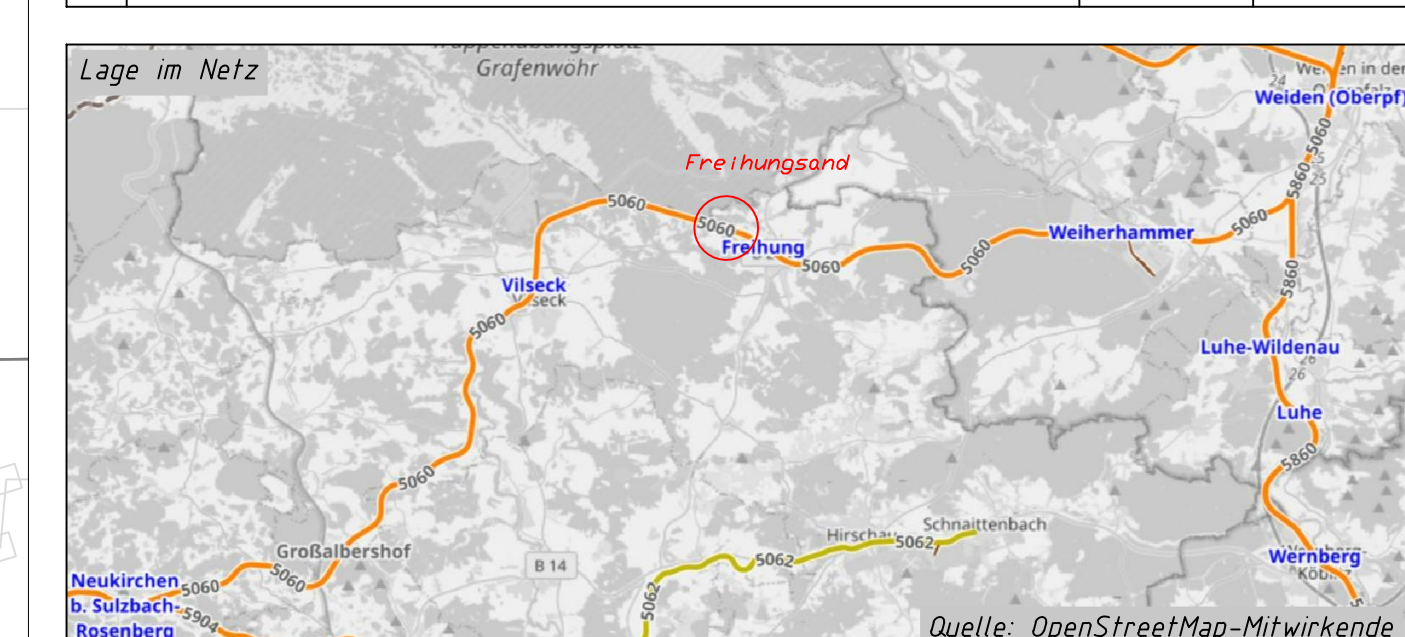

Planverfasser:	AnschlussBahnProfil	Genehmigungsplanung
(Unterschrift)	AnschlussBahnProfil Ingenieurbüro GmbH Derbystraße 3 85276 Pfaffenhofen/Ilm	Datum: 03/2021 Name: Mo bearbeitet: 03/2021 gezeichnet: 03/2021 geprüft: 03/2021 Zellner Ausgabe vom: 19.03.2021
Auftraggeber:	STROBEL QUARZSAND	Projekt Nr.: P1735
(Unterschrift)	Strobel Quarzsand GmbH Freihung 92271 Freihung	Plan Nr.: 3102 Ursprung: Vermessung von April 2018 auf Basis IVL-Plan 5060 BI Maßstab: 1:500

Daten des Gleisanschlusses		Daten des/r geplanten Grundstücke/s	
Strecke	Kilometer		
5060	ca. 26,9		Auflistung der Flurstücke befindet sich in ANLAGE AS