


Gradiente Strobel-Gleis

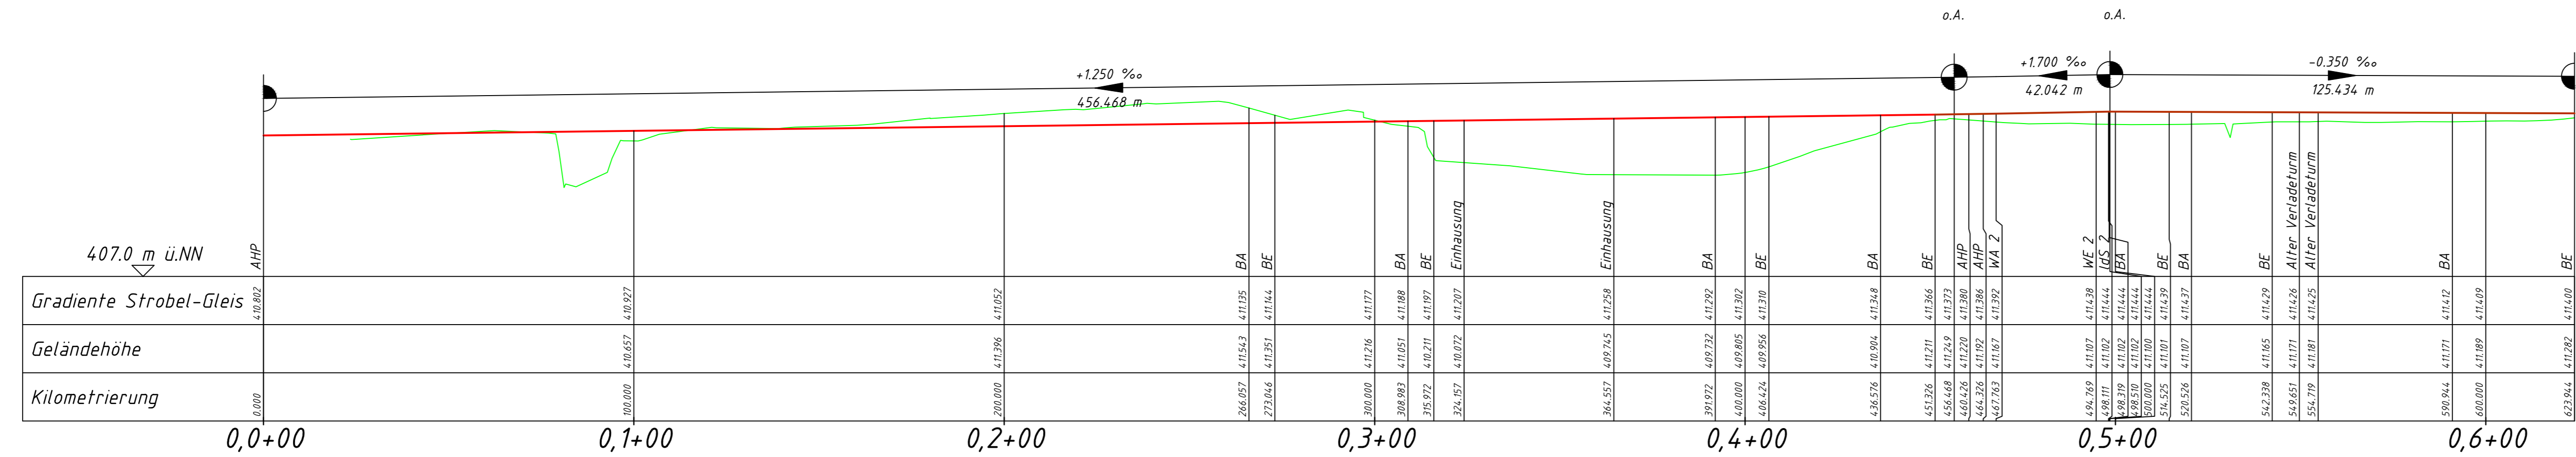


Anpassung der Gradiente des bestehenden Strobel-Gleises an die neue Weichenverbindung

LEGENDE

- DB Gleis (IVL-Plan)
- Gleisneubau
- Gleisinstandsetzung
- Gelände

e		
d		
c		
b		
a		
Plan Basiert auf IVL-Plan 5060 BI		Mo

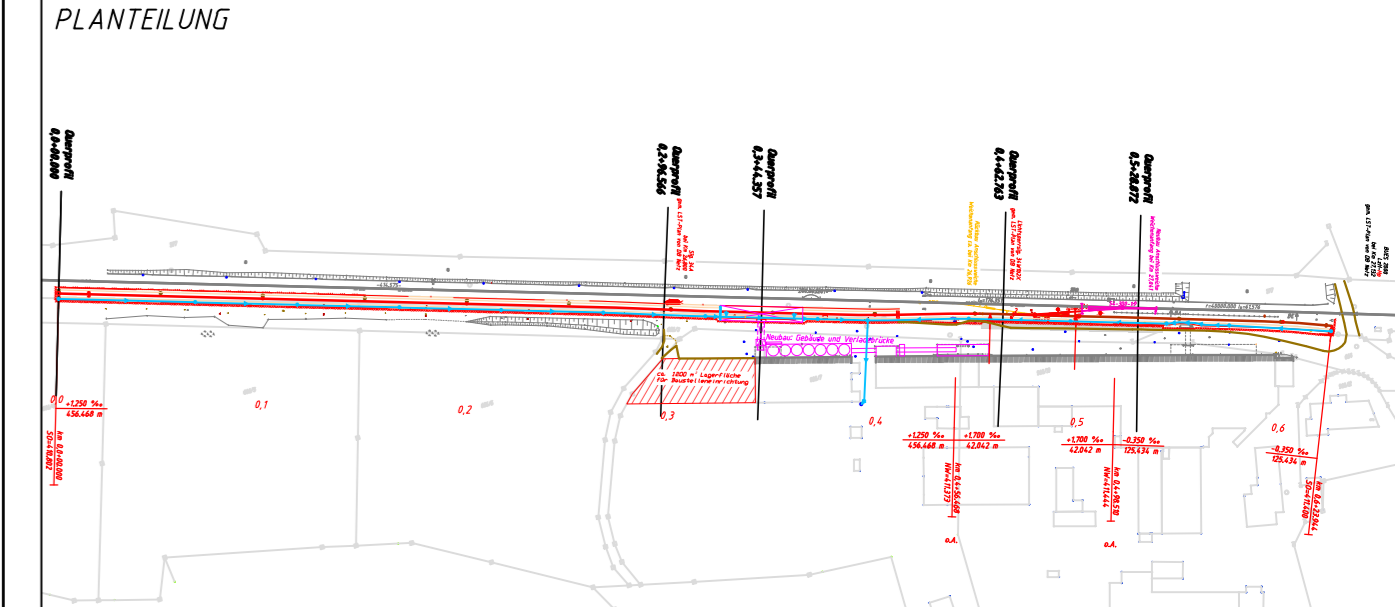

Planverfasser:	AnschlussBahnProfis Wir optimieren maximal! Ingenieurbüro GmbH Derbystraße 3 85276 Pfaffenhofen/Ilm	Genehmigungsplanung	
(Unterschrift)		Datum	Name
		bearbeitet	03/2021 Mo
		gezeichnet	03/2021 Mo
		geprüft	03/2021 Zellner
		Ausgabe vom	19.03.2021

Auftraggeber:	Strobel Quarzsand GmbH Freiheitsand 92271 Freihung	Projekt Nr.:	P1735
(Unterschrift)		Plan Nr.:	4101 0
		Ursprung:	Vermessung von April 2018 auf Basis IVL-Plan 5060 BI
		Maßstab:	1:1000/1:100

Strobel Quarzsand GmbH
Neubau/Instandsetzung eines Anschlussgleises
Höhenplan

Daten des Gleisanschlusses		Daten des/r geplanten Grundstücke/s	
Strecke	Kilometer		
5060	ca. 26,9		Auflistung der Flurstücke befindet sich in ANLAGE A5