


LEGENDE

Gelände	Gleisinstandsetzung
Bestand (Ivl-Plan)	Straße
Neubau	Telekom Kabel
Rückbau	Glasfaserkabel
Entwässerung	

e		
d		
c		
b		
a		
Plan Basiert auf Ivl-Plan 5060 BI		Mo

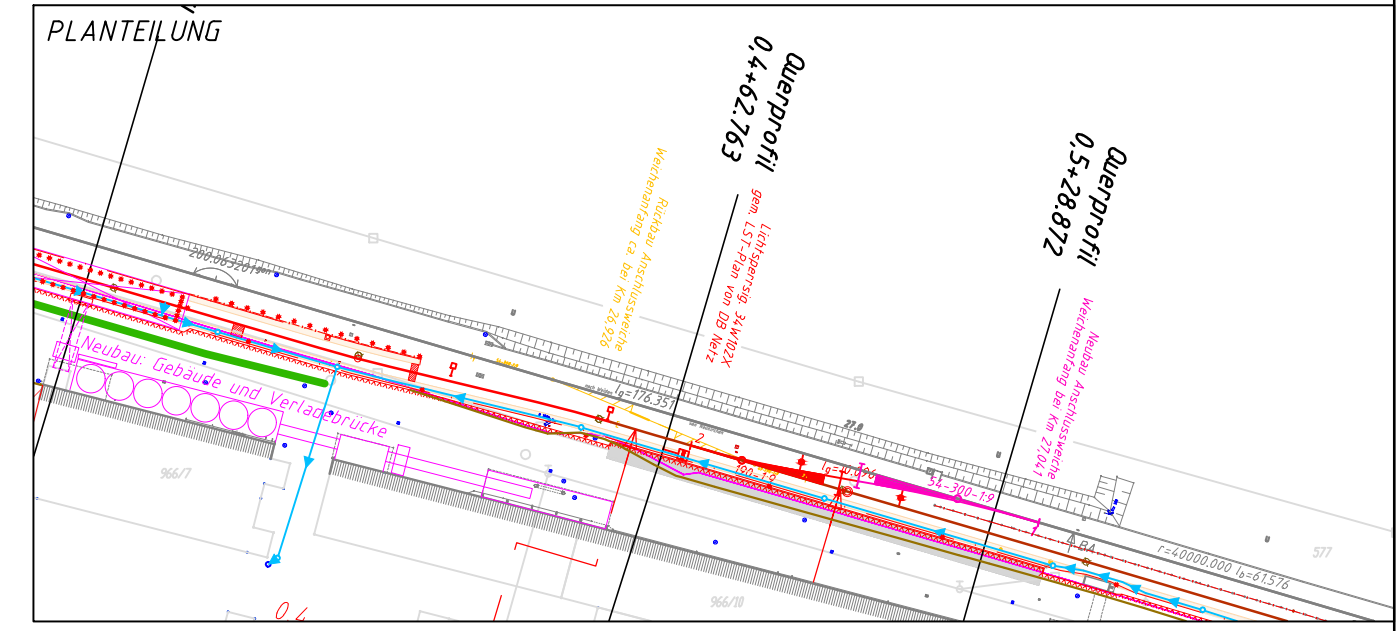

Planverfasser:

AnschlussBahnProfis
 Ingenieurbüro GmbH
 Derbystraße 3
 85276 Pfaffenhofen/Ilm

Genehmigungsplanung

	Datum	Name
bearbeitet	03/2021	Mo
gezeichnet	03/2021	Mo
geprüft	03/2021	Zellner
Abgabe vom	19.03.2021	

Auftraggeber:

STROBEL QUARZSAND
 Strobel Quarzsand GmbH
 Freiheitsand
 92271 Freihung

Projekt Nr.: P1735

Plan Nr.: 5104 | 0

Ursprung: Vermessung von April 2018 auf Basis Ivl-Plan 5060 BI

Maßstab: 1:100

Strobel Quarzsand GmbH
 Neubau/Instandsetzung eines Anschlussgleises
 Querprofil km 0,4+62.763 (Lichtsperrsignal)

Daten des Gleisanschlusses		Daten des/r beplanten Grundstücke/s	
Strecke	Kilometer	Auflistung der Flurstücke befindet sich in ANLAGE A5	
5060	ca. 26,9		