


Tongrube Helmstadt - Sickerwasserminimierung
mittels betrieblicher Abdeckung Szenario 3

VA 2 (betriebl. abgedeckt): 5.000 m²
 VA 2 (teilbelegt): 4.000 m²
 VA 3 (betriebl. abgedeckt): 6.550 m²
 VA 3 (offen): 7.200 m²

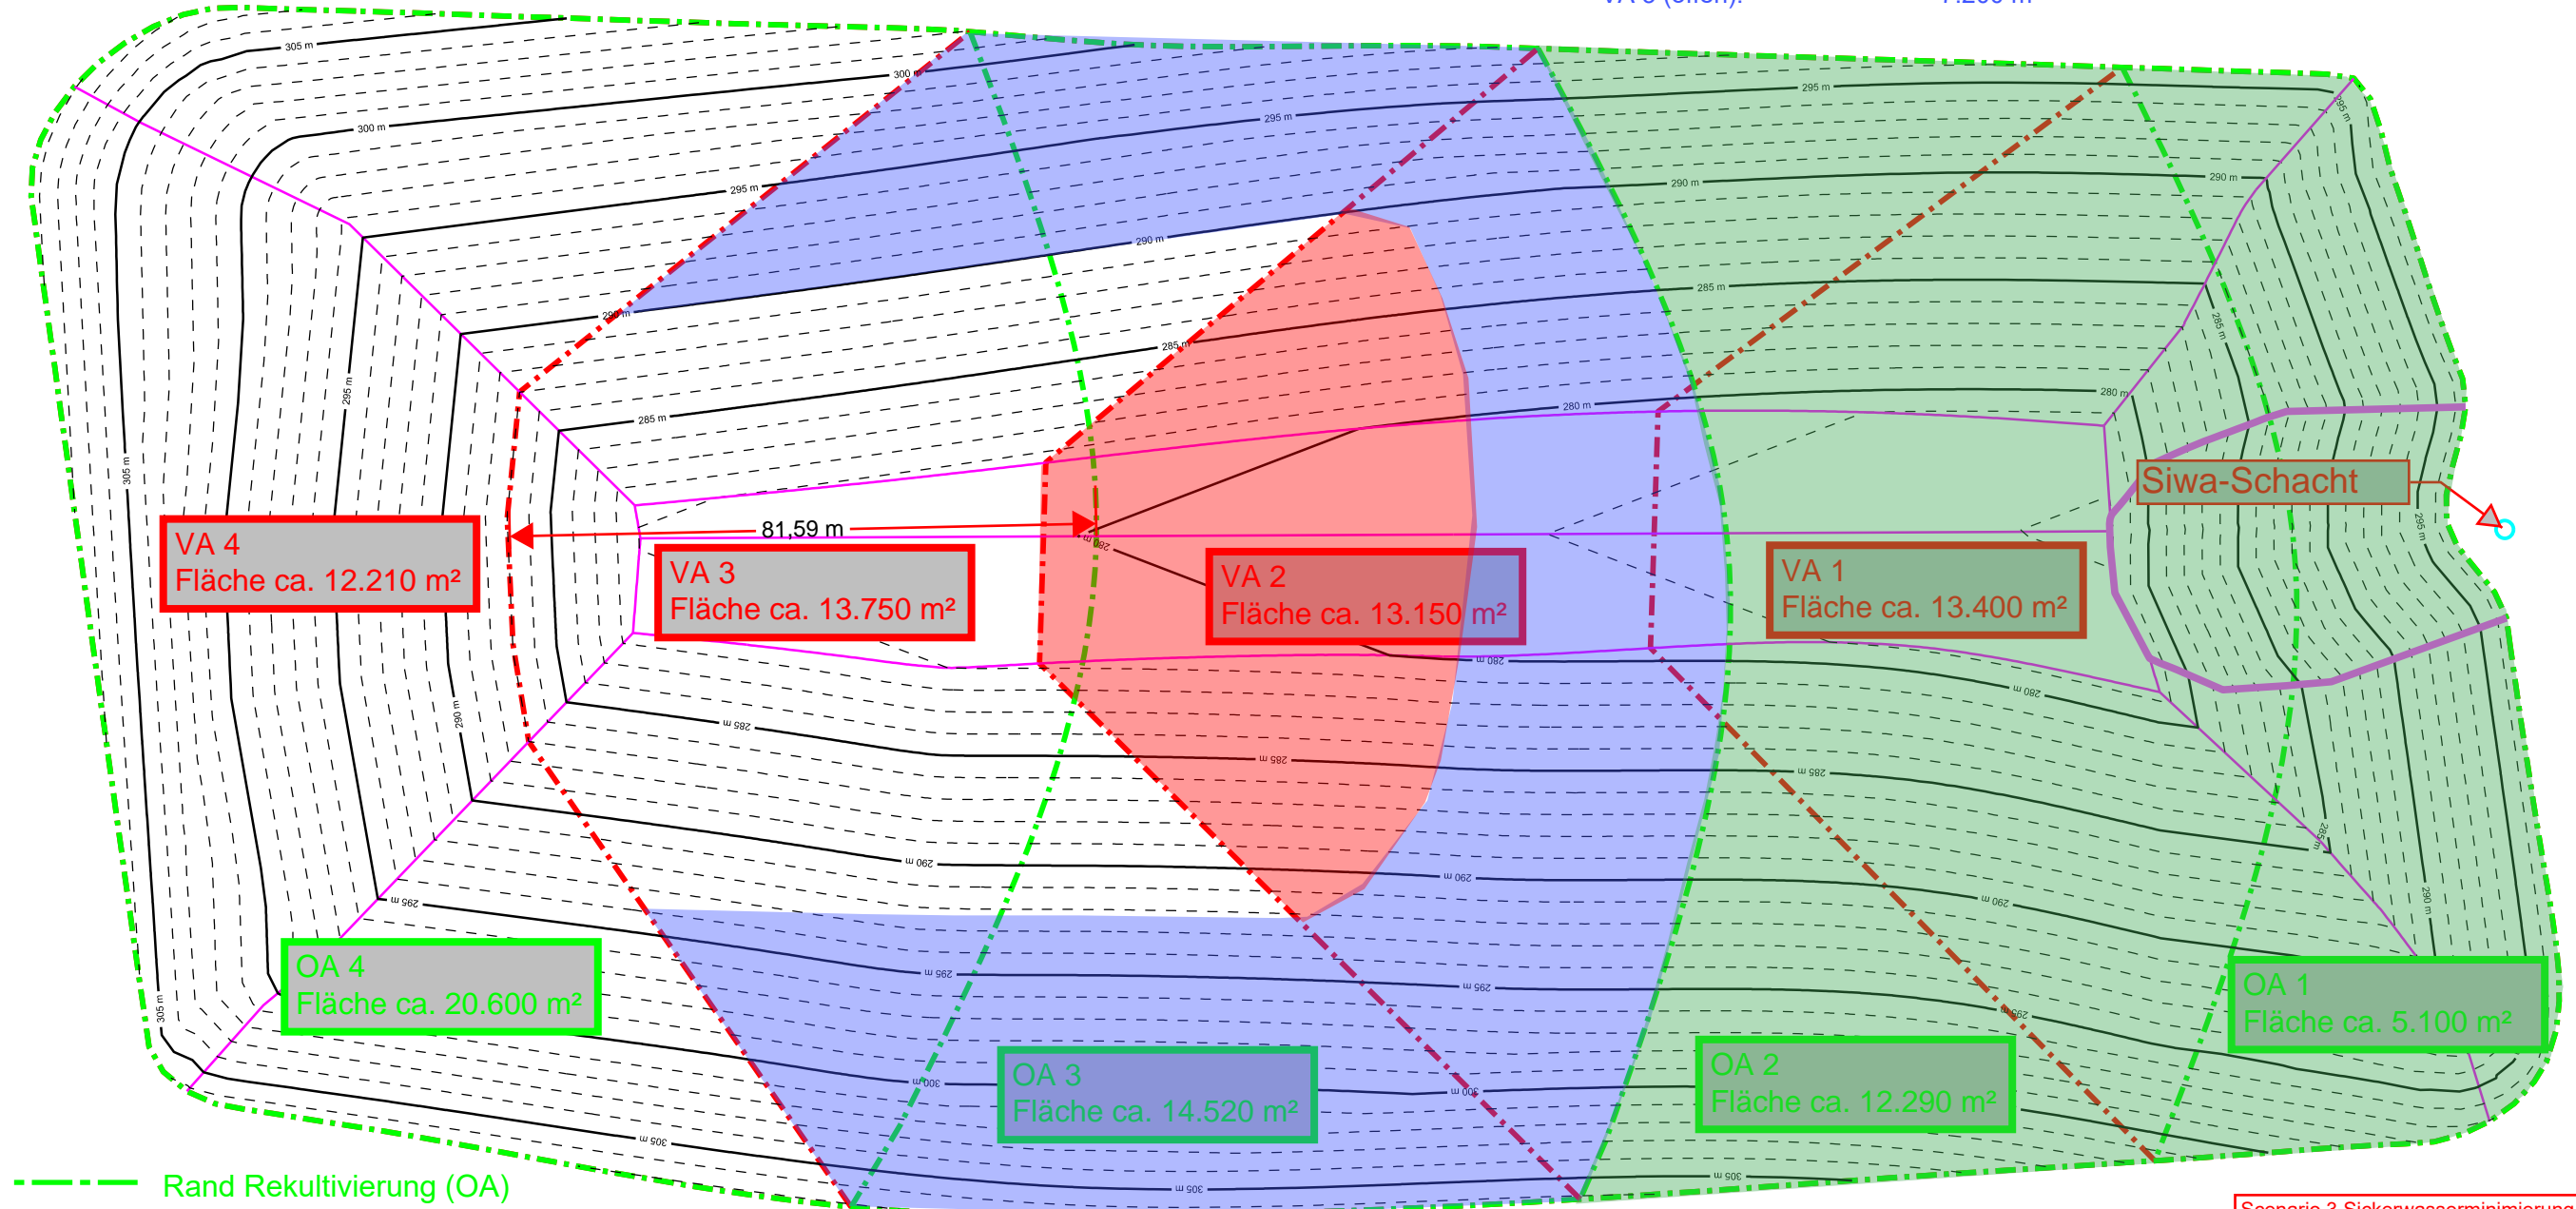

--- Rand Rekultivierung (OA)

--- Rand betriebener Verfüllabschnitt (VA)

betriebl. Abdeckung

Rekultivierung

Teilbelegung

Scenario 3 Sickerwasserminimierung
 AU Consult GmbH
 Maßstab 1 : 1.000
 Stand 08.07.2020
 Gez. HG