Querschnitt A - A

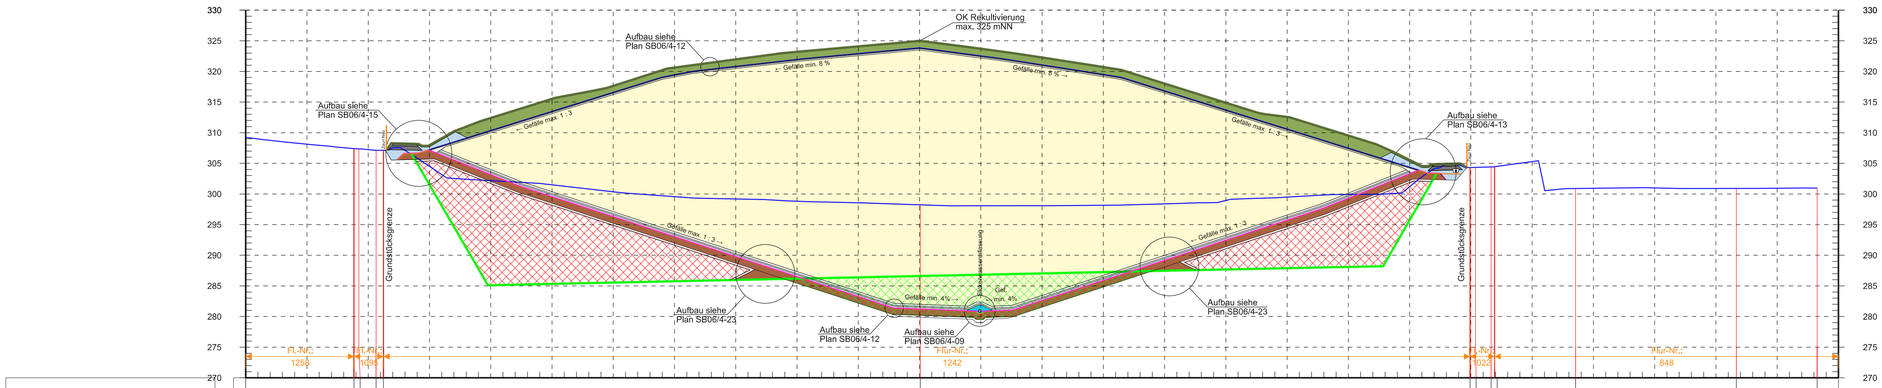

| | | |