Querschnitt C - C

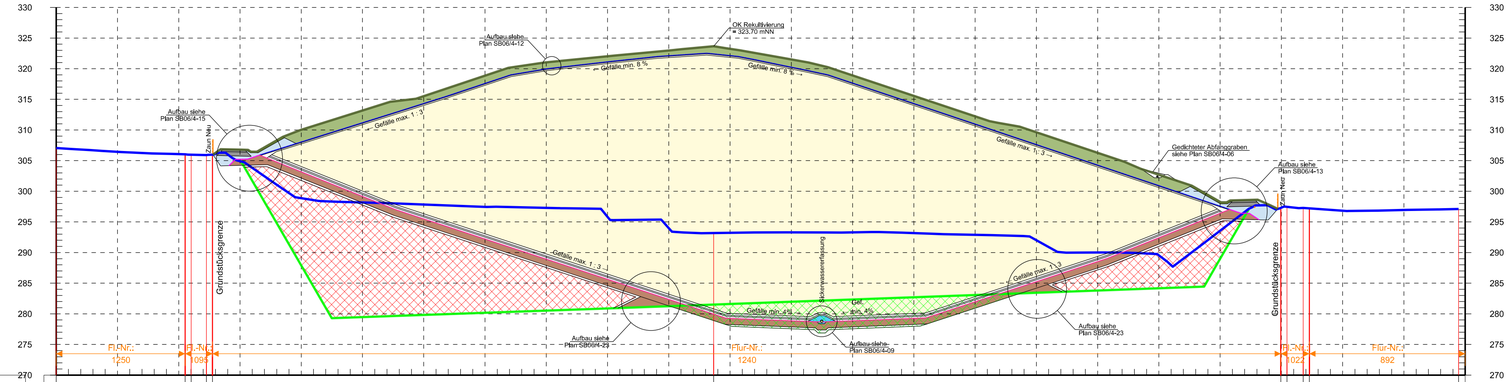

Achshauptpunkt:	AP0+000.000		UA0+021.038 UA0+021.082 UA0+024.516 UA0+025.069									UA0+107.319									UA0+198.908 UA0+200.439 UA0+203.566 UA0+203.917					EP0+228.917
Station:	0+000.000	0+010.000	0+020.000	0+030.000	0+040.000	0+050.000	0+060.000	0+070.000	0+080.000	0+090.000	0+100.000	0+110.000	0+120.000	0+130.000	0+140.000	0+150.000	0+160.000	0+170.000	0+180.000	0+190.000	0+200.000	0+210.000	0+220.000	0+230.000		
OK Bestand 04/2019:	307.05	306.44	306.07	304.91	298.87	298.17	297.84	297.45	297.28	295.82	293.97	293.22	293.29	293.29	293.17	292.89	292.02	290.00	289.54	293.57	297.33	296.83	296.94			
OK KDB Basisabdichtung:					303.17	299.16	295.49	292.21	288.93	285.64	282.36	279.26	278.86	278.87	279.27	281.97	285.24	288.52	292.41	296.41						
OK Rekultivierung:				306.79	309.13	312.40	315.16	318.27	321.04	322.03	322.97	323.25	321.52	318.91	315.57	312.22	309.23	305.96	302.68	298.27						

Lageskizze Schnittlage:

Maßstab: 1 : 1.500

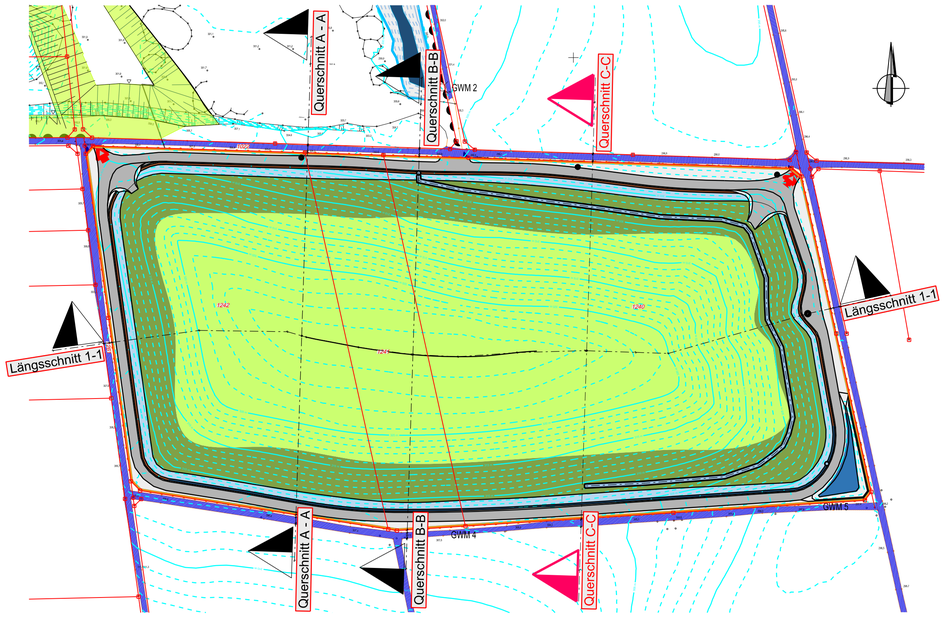

Legende:

- **OK Bestand** auf Grl. Vermessung Fa. Beuerlein mit Stand 04/2019
- **OK Tonabbau** nach Sonderbetriebsplan Fremdverfüllung Tongrube
- **OK Rekultivierung** auf Grl. Genehmigungsplanung AU Consult GmbH
- **Kunststoffdichtungsbahn Basisabdichtung** auf Grl. Genehmigungsplanung AU Consult GmbH
- **Kunststoffdichtungsbahn Oberflächenabdichtung** auf Grl. Genehmigungsplanung AU Consult GmbH
- **Abtragsdarstellung** von OK Tonabbau auf UK technische Barriere/ UK Schichtwasserdränage zur Herstellung der DKI-Deponie
- **Auftragsdarstellung** von OK Tonabbau auf UK technische Barriere/ UK Schichtwasserdränage zur Herstellung der DKI-Deponie

Nr.	Änderung/Ergänzung	Datum:	gez.:	gepl.:	gepr.:
a	Änderung Dicke tech. Barriere in 1,0 m Dicke	25.03.21	OW	HW	HW

Objekt:

Tontagebau Helmstadt

Plan-Nr.: SB06/4-20 a
Planstand: Genehmigung
Maßstab: 1 : 500

Vorhaben:

Errichtung und Betrieb einer DKI-Deponie

Bearbeitung:	Datum:	Name:
gez.:	08.06.2020	OW
gepl.:	08.06.2020	HW
gepr.:	08.06.2020	WH

Planinhalt:

Querschnitt C - C

Vorhabensträger:

SBE Entsorgungsgesellschaft

SBE GmbH & Co. KG
Schönbornstr. 35
97332 Volkach-Gaibach

Telefon: 09381 80880

Unterschrift:

Entwurfsverfasser:

AU Consult GmbH
Provinostraße 52 (Gebäude A15)
86153 Augsburg

Telefon: 0821/261990
Fax: 0821/2619930
E-Mail: info@auconsult.de
Internet: www.auconsult.de

Unterschrift:

P:\SB06\CAD\400\Pläne\SB06-4-20a QS C - C.dgn

"Für diese Zeichnung/technische Unterlage/Darstellung behält sich der Planfertiger alle Rechte vor!"