


A

A'

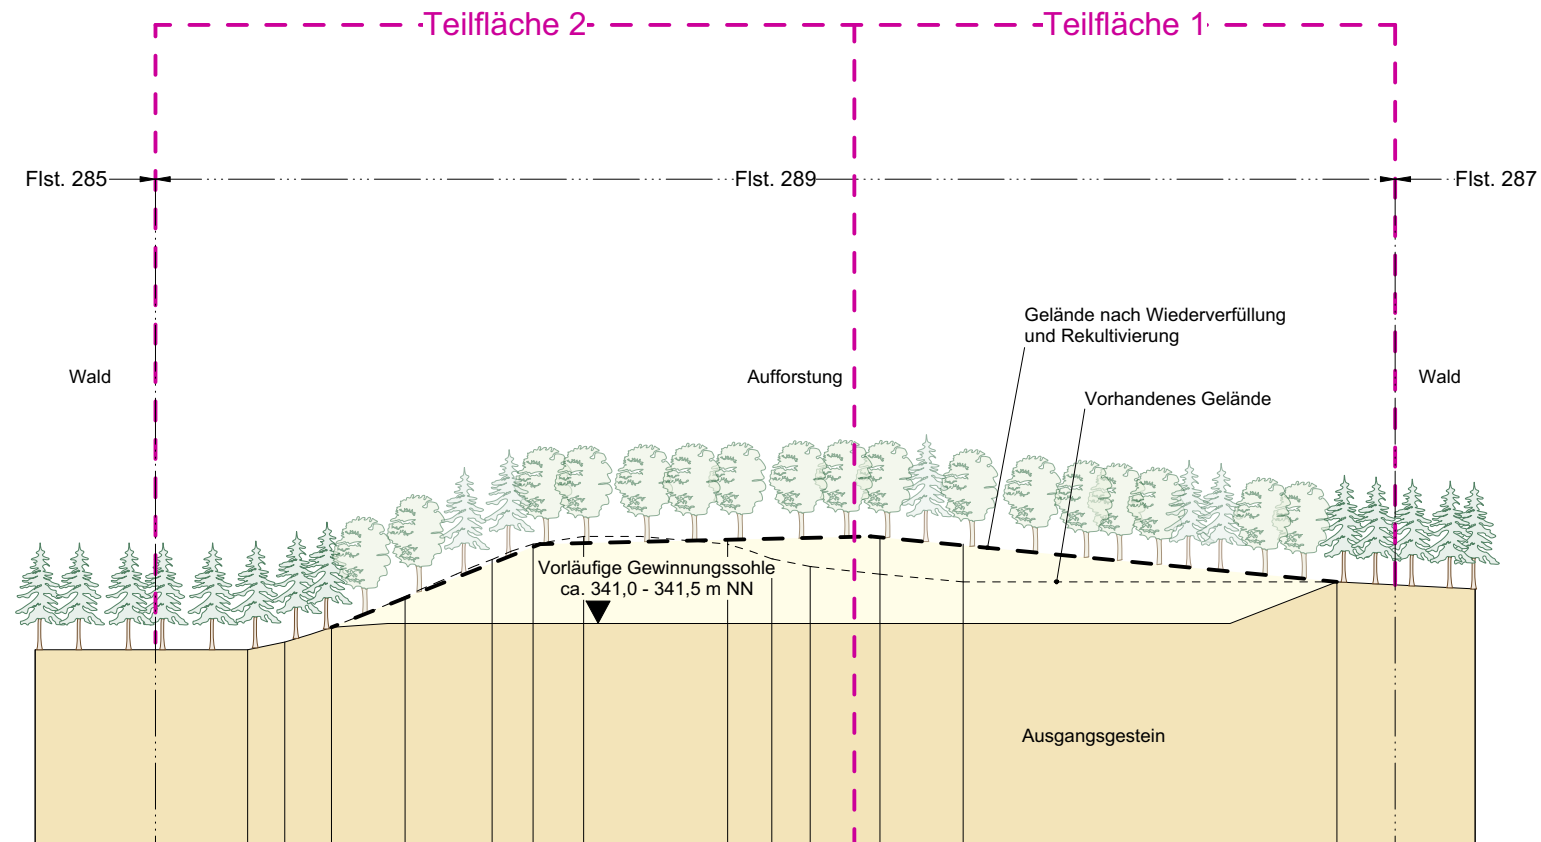

300 m NN

	338	338	339	341	345	350	352	352	350	349	348	347	347
Vorhandenes Gelände													
Gelände nach Abbauende			341,5	341,5			341,5	341,5				341,5	347
Gelände nach Rekultivierung				345	349,5		352	352,5		353		352	347
Abstand in Metern	0	28	33	39	50	60	65	72,5	91,5	97	102,5	112	123



Fa. Sandwerke Altdorf OHG, Schwaig b. Nbg.
Forstamtsbereich Altdorf
 Quarzsandgewinnung Staatswaldabteilung "Seelach"

Geländeschnitt A - A'

maßstab: 1 : 1.000
 datum: Juli 2020
 bearbeitet: re / jh / lb
 ergänzt:

5

TEAM 4 Bauernschmitt • Wehner
 Landschaftsarchitekten + Stadtplaner PartGmbH
 90491 nürnberg oedenberger str. 65 tel 0911/39357-0 fax 39357-99
 www.team4-planung.de info@team4-planung.de

