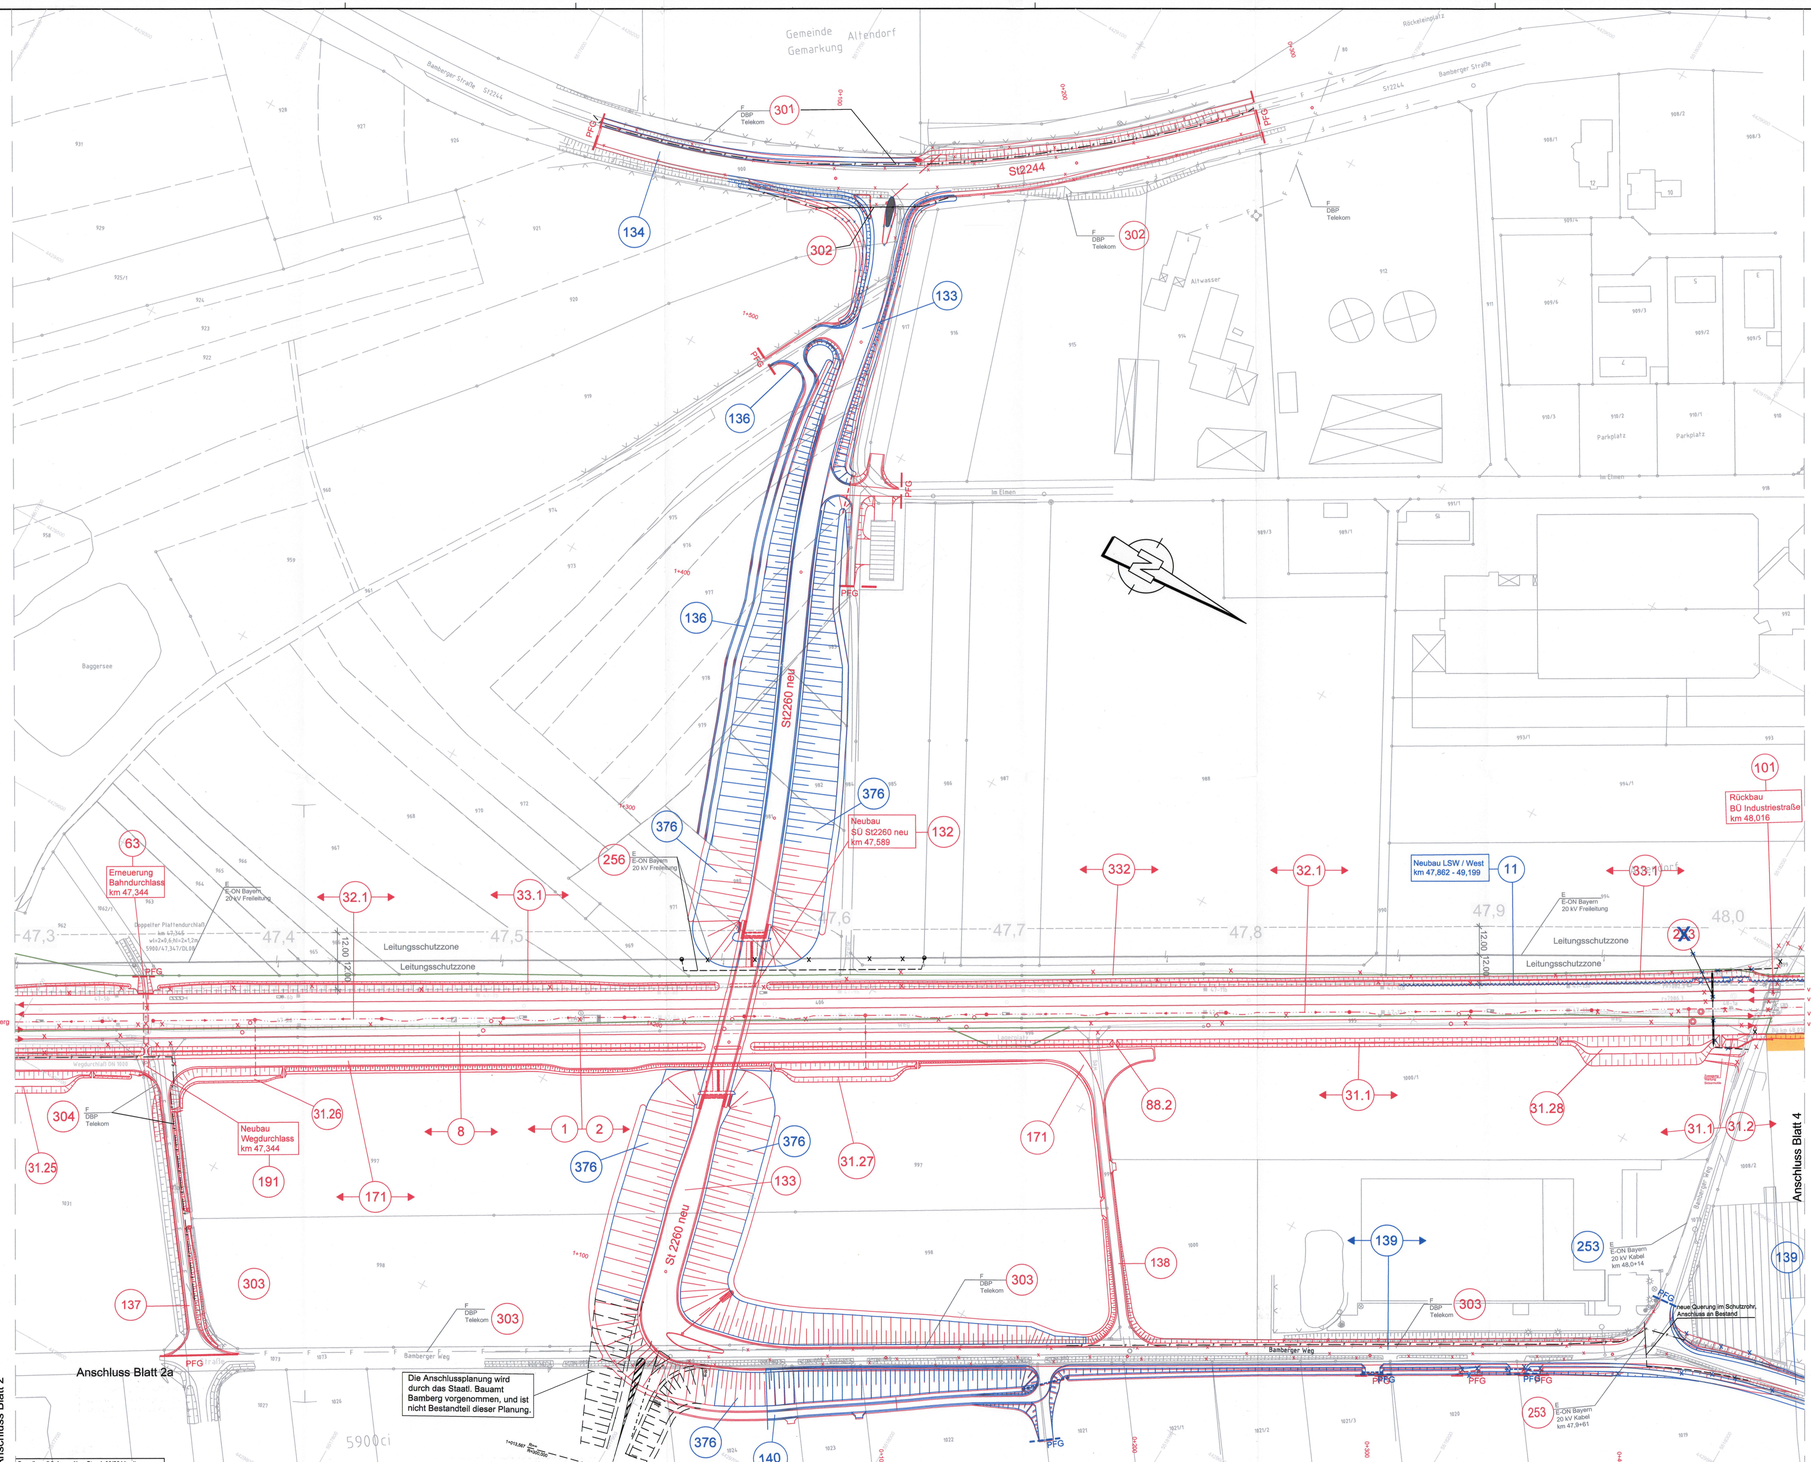

Legende Blaueintrag

- X entfällt
- X/– Planänderung
- geänderte/zusätzliche Bauwerksnummer
- Bauwerksnummer entfällt

Verkehrsprojekt Deutsche Einheit Schiene Nr. 8

Ausbaustrecke Nürnberg - Ebensfeld

PFA 21 Altendorf - Hirschaid - Strullendorf
Bestand Str. 5900, km 46,000 - km 56,165

Planänderung nach § 73 Abs. 8 VwVfG

ersetzt die 1. Auslegung des Planfeststellungsverfahrens

geändert:
DB Netz AG
Regionalbereich Südost (LNGWEG)

Nürnberg, den 05.04.2019 Alfons Plenter

Index	Art der Änderung	Datum
c		
b		
a	Tektur: Verbreiterung Brücknerstr (BW 139), Bamberger Weg: Fb-Breite auf 7,50 m geändert; Trassierung St2260: Radienfolge optimiert, Knotenpunkt geändert (BW-Nr. 133, 134, 136, 140), Verlängerung LSW (BW-Nr. 11), Entfall BW 253, Ergänzung LBP BW 376, Anp. Grundstückszufahrten	05.04.2019

Für die Änderung:
DB Engineering & Consulting GmbH
Region Süd
Planung München
Richelstraße 3
80634 München
Ort, München, 05.04.2019

Planverfasser:
Ingenieurgemeinschaft Planung ABS Nürnberg-Ebensfeld PA21
Hyder Consulting GmbH
Deutschland
Grunewaldstraße 61-62
10825 Berlin
Tel.: (030) 67 08 21-0
Fax: (030) 67 08 21-11
Leonhardt, Andrä und Partner
Beratende Ingenieure VBI AG
Kilianstraße 120
80636 Nürnberg
Tel.: (0911) 89 26-400
Fax: (0911) 89 26-410
Ort, Berlin, 30.06.2014
Datum, Unterschrift

Anlagen-Nr.: 4
Auftrag-Nr.: DE000726

	Datum	Name
gez.	04/2019	W. Schlecht
bearb.	04/2019	W. Schlecht
gepr.	04/2019	R. Minkus

Bauherr:
DB Netz AG
DB Station&Service AG
DB Energie GmbH

Im Namen und für Rechnung des Bauherrn:
DB ProjektBau GmbH
Regionalbereich Südost
Großprojekte VDE 8.1
Äußere Cramer-Klett-Straße 3
90489 Nürnberg
Nürnberg, 08.03.2014
Datum, Unterschrift Alfons Plenter

Plan-Nr.: 3a
Planart: Planfeststellung
Planzeichen:
Blattgr.: 841 x 1189
Einwirkungen (Lastmodelle):
Höhen- und Koordinatensystem: DHHN 12, DHDN im System der DB AG

Maßstab: 1:1000

Lageplan
AbschnittAltendorf-Hirschaid-Strullendorf
km 47,289 - 48,002

Projekt: VDE 8.1 ABS Nürnberg-Ebensfeld
Strecke: 5900 Nürnberg Hbf - Bamberg / 5919 Eltersdorf - Leipzig - Neuwiederitzsch
5110 Strullendorf - Frensdorf