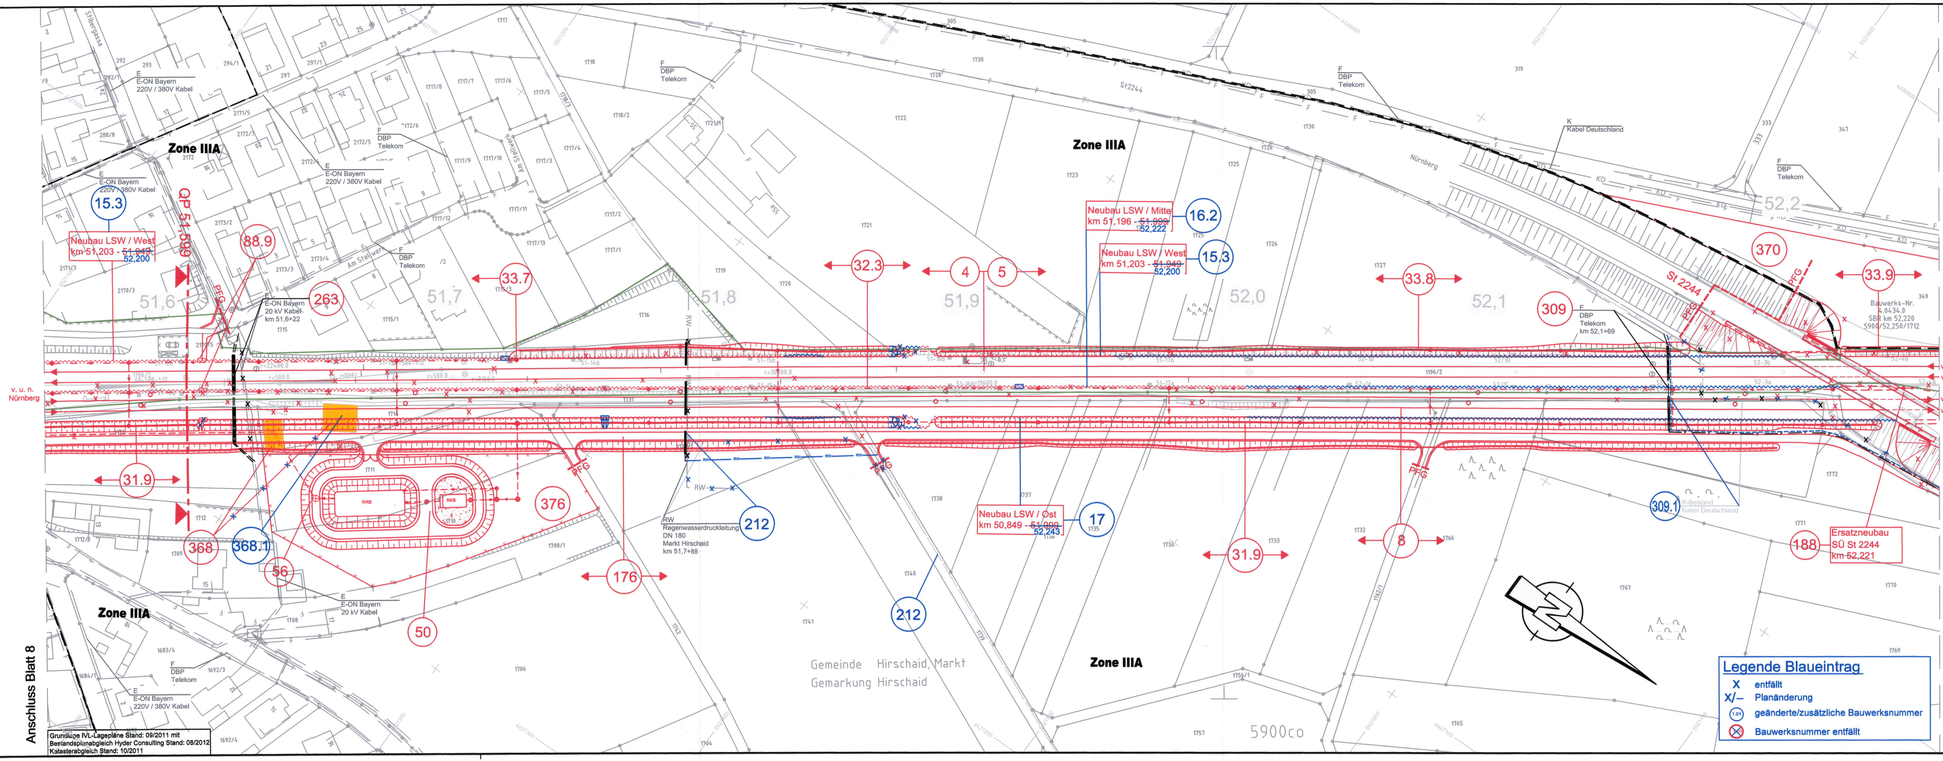

Legende Blaueintrag

X	entfällt
X/–	Planänderung
(15)	geänderte/zusätzliche Bauwerksnummer
⊗	Bauwerksnummer entfällt

Verkehrsprojekt Deutsche Einheit Schiene Nr. 8

Ausbaustrecke Nürnberg - Ebensfeld

PFA 21 Altendorf - Hirschaid - Strullendorf
Bestand Str. 5900, km 46,000 - km 56,165

Planänderung nach § 73 Abs. 8 VwVfG

ersetzt die 1. Auslegung des Planfeststellungsverfahrens

geändert:
DB Netz AG
Regionalbereich Südost (I.NGW(S))

Nürnberg, den 02.11.2018 — Alfons Plentler

Index	Art der Änderung	Datum
c		
b		
a	Tektur: Ergänzung Leitung BW 309.1, Gebäuderückbau BW 368.1, Verlängerung und Anpassung LSW (BW 15.3, 16.2, 17), Korrektur BW 212, Anp. und Ergänzung Türen in LSW BW 16.3, 16.2 und 17, Anpassung Böschung	02.11.2018

Für die Änderung:
DB Engineering & Consulting GmbH
Region Süd
Planung München
Richelstraße 3
80634 München
Ort, München, 02.11.2018

Planerklasse:
Ingenieurgemeinschaft Planung ABS Nürnberg-Ebensfeld PA21
Hyder Consulting GmbH Deutschland
Grunwaldstraße 61-62
80636 München
Tel.: (089) 67 05 21-0
Fax: (089) 67 05 21-11
Leonhardt, Andrä und Partner Beratende Ingenieure VBI AG
Kölnerstraße 150
40227 Nürnberg
Tel.: (0911) 93 36-400
Fax: (0911) 93 36-415
Ort, Berlin, 30.06.2014
Datum, Unterschrift

Anlagen-Nr.: 4
Auftrag-Nr.: DE000726

	Datum	Name
gez.	09/2018	W. Schlecht
bearb.	09/2018	W. Schlecht
gepr.	09/2018	F. Schlecht

Bauherr:
DB Netz AG
DB Station&Service AG
DB Energie GmbH

Im Namen und für Rechnung des Bauherrn:
DB ProjektBau GmbH
Regionalbereich Südost
Großprojekte VDE 8.1
Äußere Cramer-Klett-Straße 3
90489 Nürnberg
Nürnberg, 02.11.2018
Datum, Unterschrift
Alfons Plentler

Plan-Nr.: 9a
Planart: Planfeststellung
Planzeichen:
Blattgr.: 970 x 297
Einwirkungen (Lastmodelle):

Maßstab: 1:1000

Lageplan

Abschnitt Altendorf-Hirschaid-Strullendorf
km 51,544 - 52,258

Höhen- und Koordinatensystem
DHHN 12
DHDN im System der DB AG

Projekt: VDE 8.1 ABS Nürnberg-Ebensfeld
Strecke: 5900 Nürnberg Hbf - Bamberg / 5919 Eltersdorf - Leipzig - Neuwiederitzsch
5110 Strullendorf - Frensdorf

Dieses Dokument und die darin enthaltenen Informationen sind urheberrechtlich geschützt. Vervielfältigungen, Weitergabe oder Veröffentlichung sowie Verwertung des Inhalts ohne ausdrückliche Genehmigung sind untersagt. Zuwiderhandlungen verpflichten zu Schadenersatz. Alle Rechte vorbehalten, insbesondere das Recht der Patenterteilung und der Eintragung von Gebrauchsmustern.