


Verkehrsprojekt Deutsche Einheit Schiene Nr. 8

Ausbaustrecke Nürnberg - Ebensfeld

PFA 21 Altendorf - Hirschaid - Strullendorf
 Bestand Str. 5900, km 46,000 - km 56,165

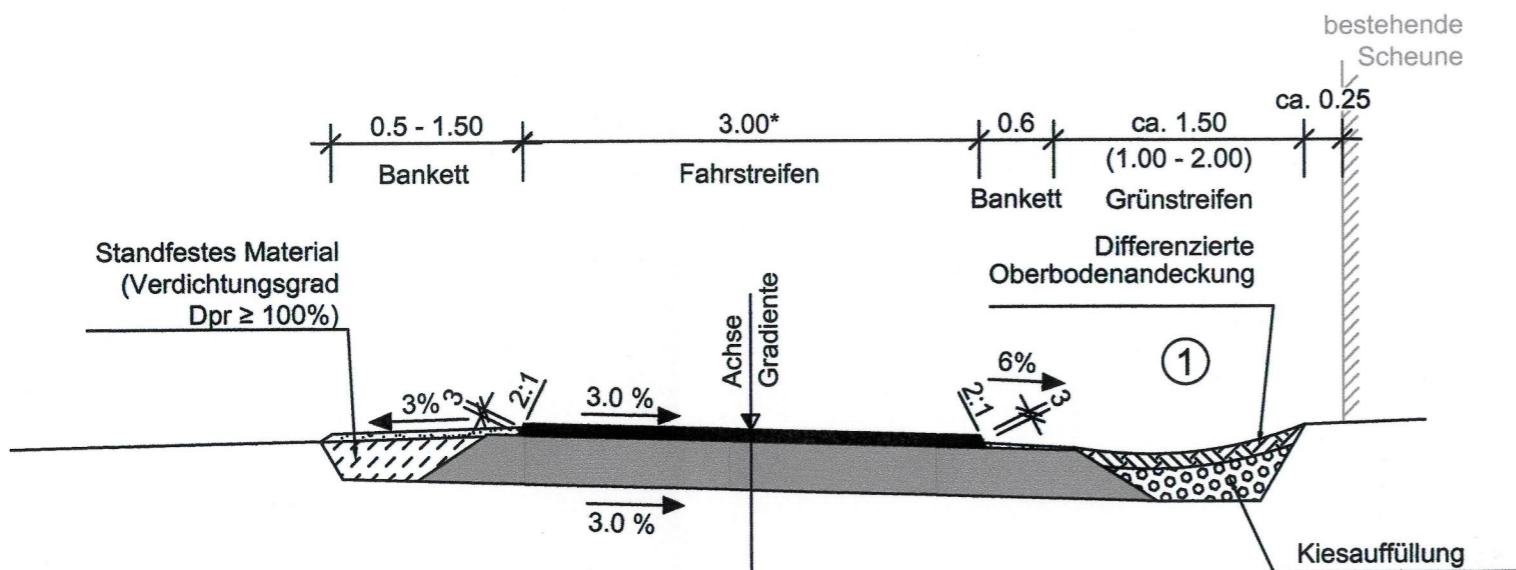

Diese Unterlage war in der Antragsfassung vom 08.08.2014 (Index 0) noch nicht Bestandteil der Planungsunterlagen, sondern wurde erst im Rahmen der 2. Planänderung im Verfahren (Index a) als zusätzliche Unterlage in den Planungsunterlagen ergänzt.

c		
b		
a	2. Änderung im Verfahren	02.11.2018
Index	Art der Änderung	Datum

Für die Änderung:		Planverfasser: DB Engineering & Consulting GmbH Region Süd Planung München Richelstraße 3 80634 München München, 02.11.2018 Datum, Unterschrift	Anlagen-Nr.: 7.2 Auftrag-Nr.: DE000726 Datum Name gez. 09/2018 Brandt bearb. 09/2018 D. Piotrowski gepr. 09/2018 F. Schlecht
Bauherr: DB Netz AG DB Station&Service AG DB Energie GmbH		Im Namen und für Rechnung des Bauherrn: DB Netz AG Großprojekte VDE 8.1 Projektabschnitt VDE 8.1 ABS Nürnberg - Ebensfeld Nürnberg, 02.11.2018 Datum, Unterschrift	1Aa Plan-Nr.: Planfeststellung Planart: Blattgr.: A3 Einwirkungen (Lastmodelle): Höhen- und Koordinatensystem DHHN 12 DHDN im System der DB AG
Maßstab: 1:50	Querprofile im Bereich Altendorf Wirtschaftsweg km 49,343 östl. d. B		
Projekt: Strecke:	VDE 8.1 ABS Nürnberg-Ebensfeld 5900 Nürnberg Hbf - Bamberg / 5919 Eltersdorf - Leipzig - Neuwiederitzsch 5110 Strullendorf - Frensdorf		

Diese(r) Unterlage/Plan darf ohne vorherige Genehmigung des Erstellers nicht veröffentlicht, vervielfältigt oder gedreht, noch für ein anderes Bauvorhaben genutzt werden, als für das, das auf dem Plankopf/Betreff ausgewiesen ist.
 06.12.2018 15:55 SchlechtW @20.1s DE000726.ctb C:\CAD\01_Vault\Project\02_Projekte\München\VP_M000345A_VDE8.1_PAZ1\05_Planung\04_GP_D_GP_07_2_1A_VA_OP_km_49_343.dwg / QP_49_343