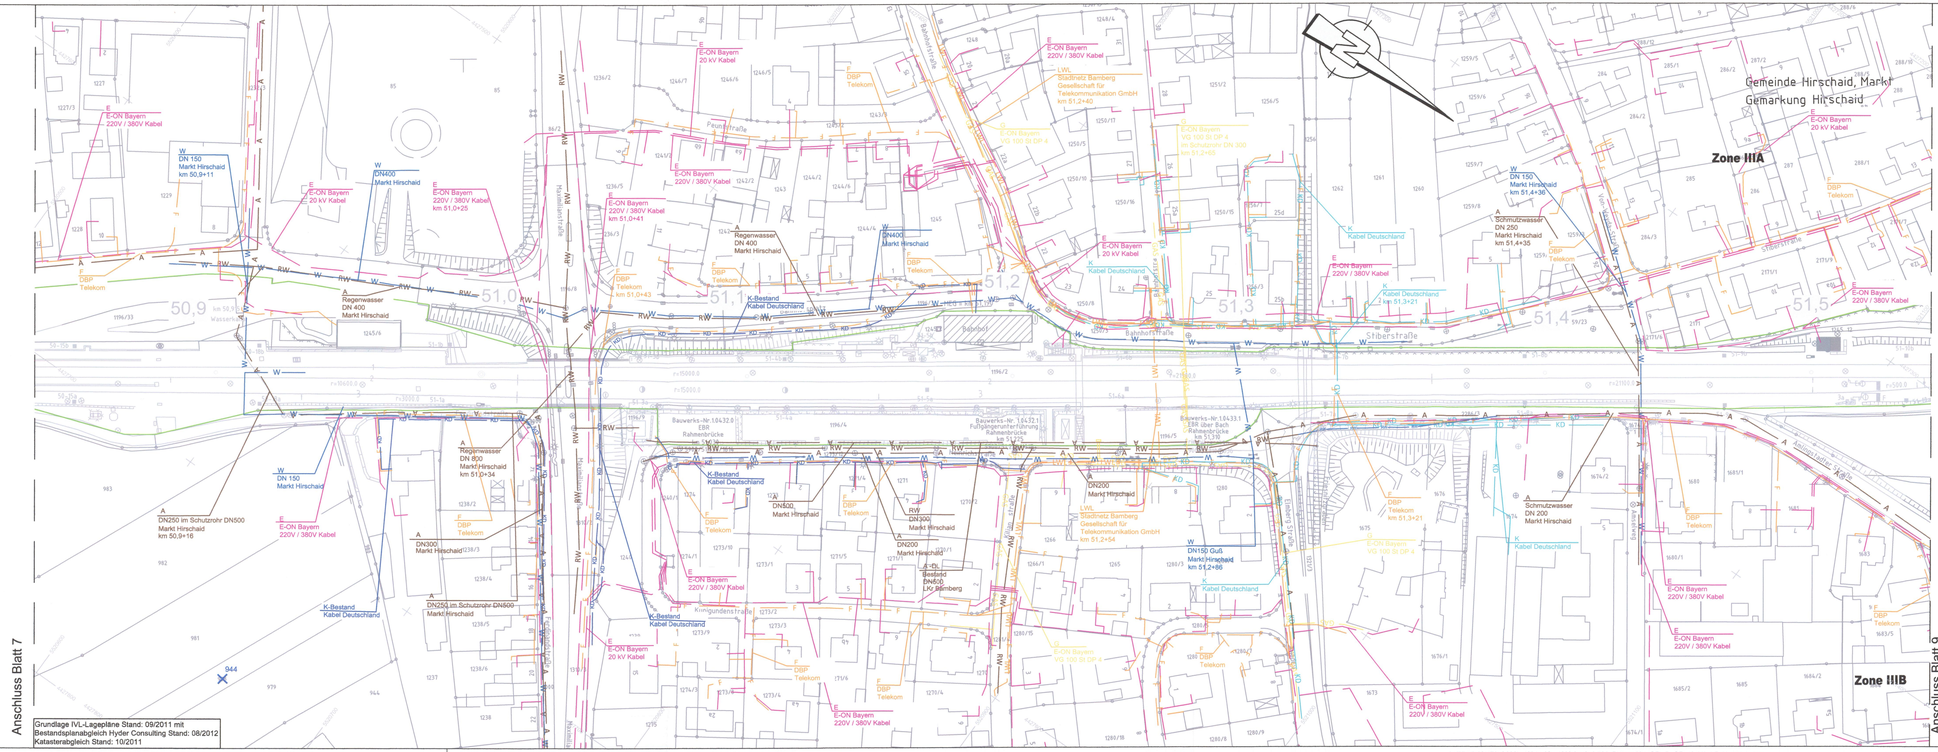

Verkehrsprojekt Deutsche Einheit Schiene Nr. 8

Ausbaustrecke Nürnberg - Ebensfeld

PFA 21 Altendorf - Hirschaid - Strullendorf
Bestand Str. 5900, km 46,000 - km 56,165

Planänderung nach § 73 Abs. 8 VwVfG

ersetzt die 1. Auslegung des Planfeststellungsverfahrens

geändert:
DB Netz AG
Regionalbereich Südost (I.NGVWSt)

Nürnberg, den 02.11.2018 Alfons Plenter

Nur zur Information

Index	Art der Änderung
a	Tektur: Ergänzung Bestand Vodafone Kabel Deutschland, Regenwasserleitung Amlingstadter Str, Korrektur Eigentümer Landkreis Hirschaid
b	
c	

Für die Änderung:	DB Engineering & Consulting GmbH, Region Süd, Planung München, Richelstraße 3, 80634 München
Ort, München, 02.11.2018	
Planverfasser:	Ingenieurgemeinschaft Planung ABS Nürnberg-Ebensfeld PA21
	Hyder Consulting GmbH Deutschland, Grunewaldstraße 61-62, 10825 Berlin, Tel.: (030) 67 06 21-0, Fax: (030) 67 06 21-11
	Leonhardt, Andrä und Partner Beratende Ingenieure VBI AG, Kläsestraße 120, 90425 Nürnberg, Tel.: (0911) 85 36-400, Fax: (0911) 85 36-415
Ort, Datum, Unterschrift	Berlin, 30.06.2014
Bauherr:	DB Netze AG, DB Station&Service AG, DB Energie GmbH
Im Namen und für Rechnung des Bauherrn:	DB ProjektBau GmbH, Regionalbereich Südost, Großprojekte VDE 8.1, Außere Cramer-Klett-Straße 3, 90489 Nürnberg
Nürnberg, Datum, Unterschrift	09.2018 Alfons Plenter

Anlagen-Nr.:	18
Auftrag-Nr.:	DE000726
	Datum / Name
gez.	09/2018 Brandt
bearb.	09/2018 R. Minkus
gepr.	09/2018 F. Schlecht
Plan-Nr.:	8a
Planart:	Planfeststellung
Planzeichen:	
Blattgr.:	970 x 297
Einwirkungen (Lastmodelle):	
Höhen- und Koordinatensystem	DHHN 12, DHDN im System der DB AG

Maßstab: 1: 1000

Lageplan Kabel und Leitungen Bestand

Abschnitt Altendorf-Hirschaid-Strullendorf
km 50,831 - 51,544

Projekt: **VDE 8.1 ABS Nürnberg-Ebensfeld**

Strecke: 5900 Nürnberg Hbf - Bamberg / 5919 Eltersdorf - Leipzig - Neuwiederitzsch
5110 Strullendorf - Frensdorf

Dieses Urheberrecht darf ohne vorherige Genehmigung des Erstellers nicht veröffentlicht, vervielfältigt oder geändert, noch für andere Bauvorhaben verwendet werden. Es ist auf Verlangen zurückzugeben.

19.10.2018 15:51 Schlecht@ 31 s. E0901704.ctb Y:\a21-Projekt-1-nplan\Werkstatt\P-HN0\SLA_VDE8.1_PA21\05_Planung\8A_GP_D_GP_1B_VA_LP_X_und_L.dwg / 8a