


10.01.2019 13:32 SchlechtW @ 20.10. DE000726.ctb C:\CAD\01_Vault\Project\02_Projekte\München\VP-H000355_VDE8_PAZ\1\05_Planung\OK_G\D_00_21_LSW_Regelansicht.dwg / 8-21-8a

Regelansicht LSW mittig der Bahn
 km 50,416 – 51,056
 M 1:200

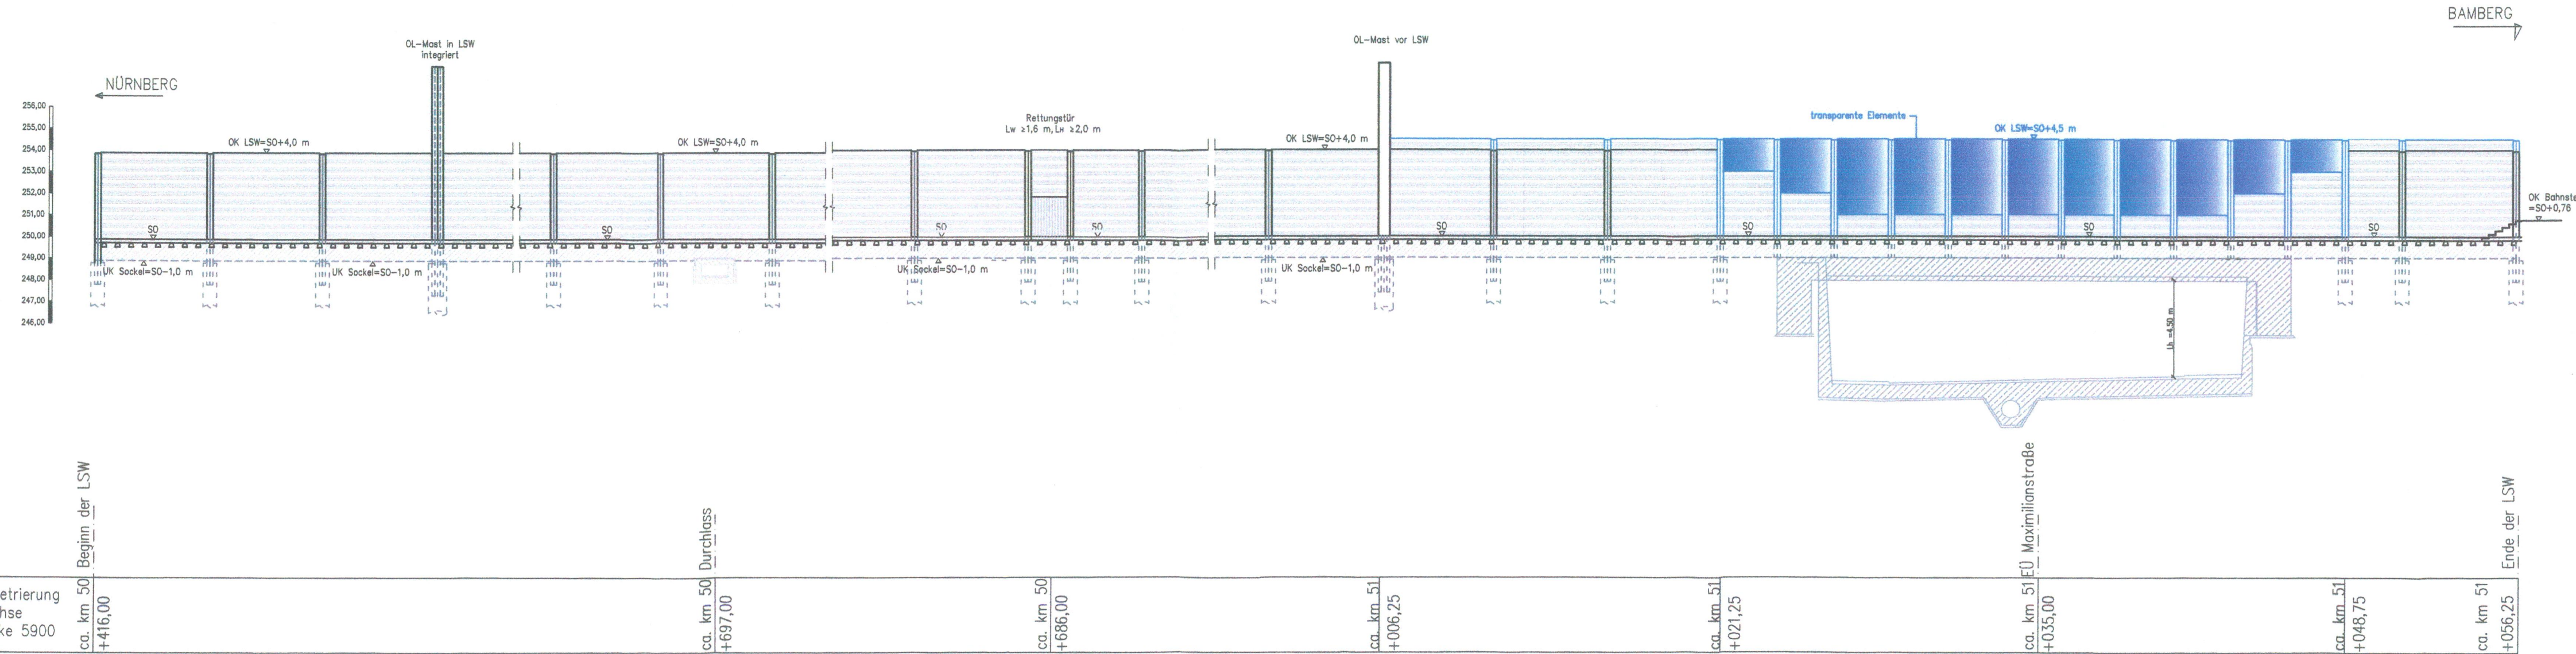

Verkehrsprojekt Deutsche Einheit Schiene Nr. 8

Ausbaustrecke Nürnberg - Ebersfeld

PFA 21 Altendorf - Hirschaid - Strullendorf
 Bestand Str. 5900, km 46,000 - km 56,165

Nur zur Information

Diese Unterlage war in der Antragsfassung vom 08.08.2014 (Index 0) noch nicht Bestandteil der Planungsunterlagen, sondern wurde erst im Rahmen der 2. Planänderung im Verfahren (Index a) als zusätzliche Unterlage in den Planungsunterlagen ergänzt.

c		
b		
a	2. Änderung im Verfahren	02.11.2018
Index	Art der Änderung	Datum

Für die Änderung:	Planverfasser: DB Engineering & Consulting GmbH Region Süd Planung München Richelstraße 3 80634 München München, 02.11.2018 Datum, Unterschrift	Anlagen-Nr.: 8.21 Auftrag-Nr.: <table border="1" style="width: 100%; border-collapse: collapse;"> <tr> <th>Datum</th> <th>Name</th> </tr> <tr> <td>11/2018</td> <td>S. Gellert</td> </tr> <tr> <td>11/2018</td> <td>W. Schlecht</td> </tr> <tr> <td>11/2018</td> <td>R. Minkus</td> </tr> </table>	Datum	Name	11/2018	S. Gellert	11/2018	W. Schlecht	11/2018	R. Minkus
Datum	Name									
11/2018	S. Gellert									
11/2018	W. Schlecht									
11/2018	R. Minkus									
Bauherr:	Im Namen und für Rechnung des Bauherrn: DB Netz AG Großprojekte VDE 8.1 Projektabschnitt VDE 8.1 ABS Nürnberg - Ebersfeld Nürnberg, 02.11.2018 Datum, Unterschrift	Plan-Nr.: 8a Planfeststellung Planzeichen: Blatt-Nr.: 811x484 Einwirkungen (Lastmodelle): Höhen- und Koordinatensystem DHHN 12 DHDN im System der DB AG								
Maßstab: 1:200	Lärmschutzwand Nr. 16.1 mittig der Bahn km 50,416 - 51,056 Regelansicht									

Projekt: **VDE 8.1 ABS Nürnberg-Ebersfeld**
 Strecke: 5900 Nürnberg Hbf - Bamberg / 5919 Eltersdorf - Leipzig - Neuwiederitzsch
 5110 Strullendorf - Frensdorf