Plangrundlage: Emch + Berger GmbH Ingenieure und Planer Nürnberg, Lage- und Höhenplan mit Kataster, Neubau einer Furt durch die Saale, Stand 06/2014

Index:	Änderungen bzw. Ergänzungen	Name:	Datum:

Prüfvermerke

die Übereinstimmung der Zeichnung mit der Ausführung bestätigt:

für den Auftragnehmer: Ort, Datum, Unterschrift

für die DB Projekt Bau Ort, Datum, Unterschrift

interoperabilität geprüft (benannte Stelle) Name

Datum geprüft / genehmigt

Datum geprüft / genehmigt

Datum

Eisenbahn-Bundesamt

Genehmigung zur Bauausführung

Ort, Datum, Unterschrift

gleichgestellt mit Prüfexemplaren geprüft / genehmigt

Datum

Prüfingenieur

Freigabe der Ausführungsunterlagen

☐ mit Regelungen durch den BVB

Freigabe-Nr.: 1.BT-x-B(nn)-MM / .....

Ort, Datum, Unterschrift (BVB)

DB NETZE

Lageskizze

Auftragnehmer:

Planverfasser:

DR. SPANG Ingenieurgesellschaft für Bauwesen, Geologie und Umwelttechnik mbH
Erlenstegenstr. 72, 90491 Nürnberg
Telefon +49 / (0) 911 / 964 56 65 - 0

Ort, Datum, Unterschrift

		Datum	Name
	Auftrag-Nr:	35.4016	2.1
gez:		09.09.2014	Re/Lin
bearb:		09.09.2014	TFz
gepr:		09.09.2014	TFz

Bauherr:

DB NETZE

DB Netz AG
Regionalbereich Süd
Produktionsdurchführung Nürnberg
Sandstrasse 38-40
90443 Nürnberg

Planung

Emch + Berger GmbH
Ingenieure und Planer Nürnberg
90443 Nürnberg
Telefon: +49 (0) 911 / 93264-0
http://www.emch-berger.de

Plan-Nr.: 35.4016/ 2.1

Planart:

Planzeichen:

Blattgr.:

Einwirkungen (Lastmodelle):

Höhen- und Koordinatensystem

Maßstab: 1:500

Lageplan mit Aufschlusspunkten

Projekt: Schwingen, Bamberg nach Hof

Strecke: 5100 - km 117,670

Bauwerksnummer					Bruckennr.	Barcode
Strecke		Kilometer		Kennzahl		
5100	x	117,670	x	XXXX	XXXX	

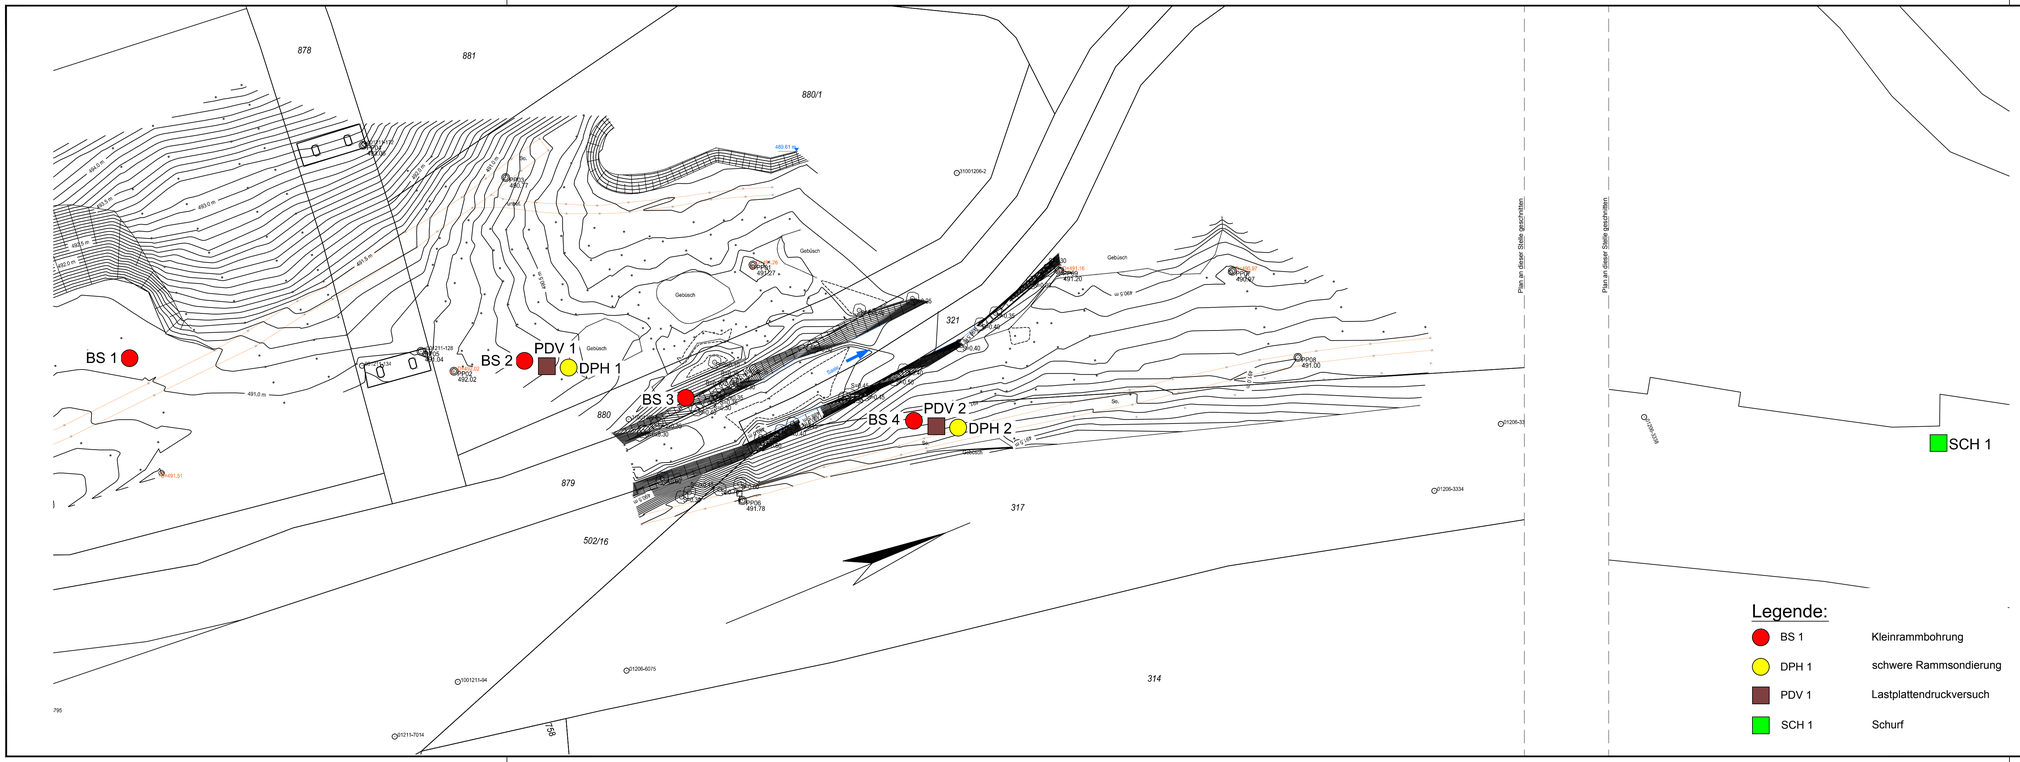

E:\Daten\P4000-4099\P4016\6_Geotechnik\Gutachten\Strecke\Geotechnik\P4016_Anl. 2_LP.dwg
Ansichtsfenster : Anl. 2.1