
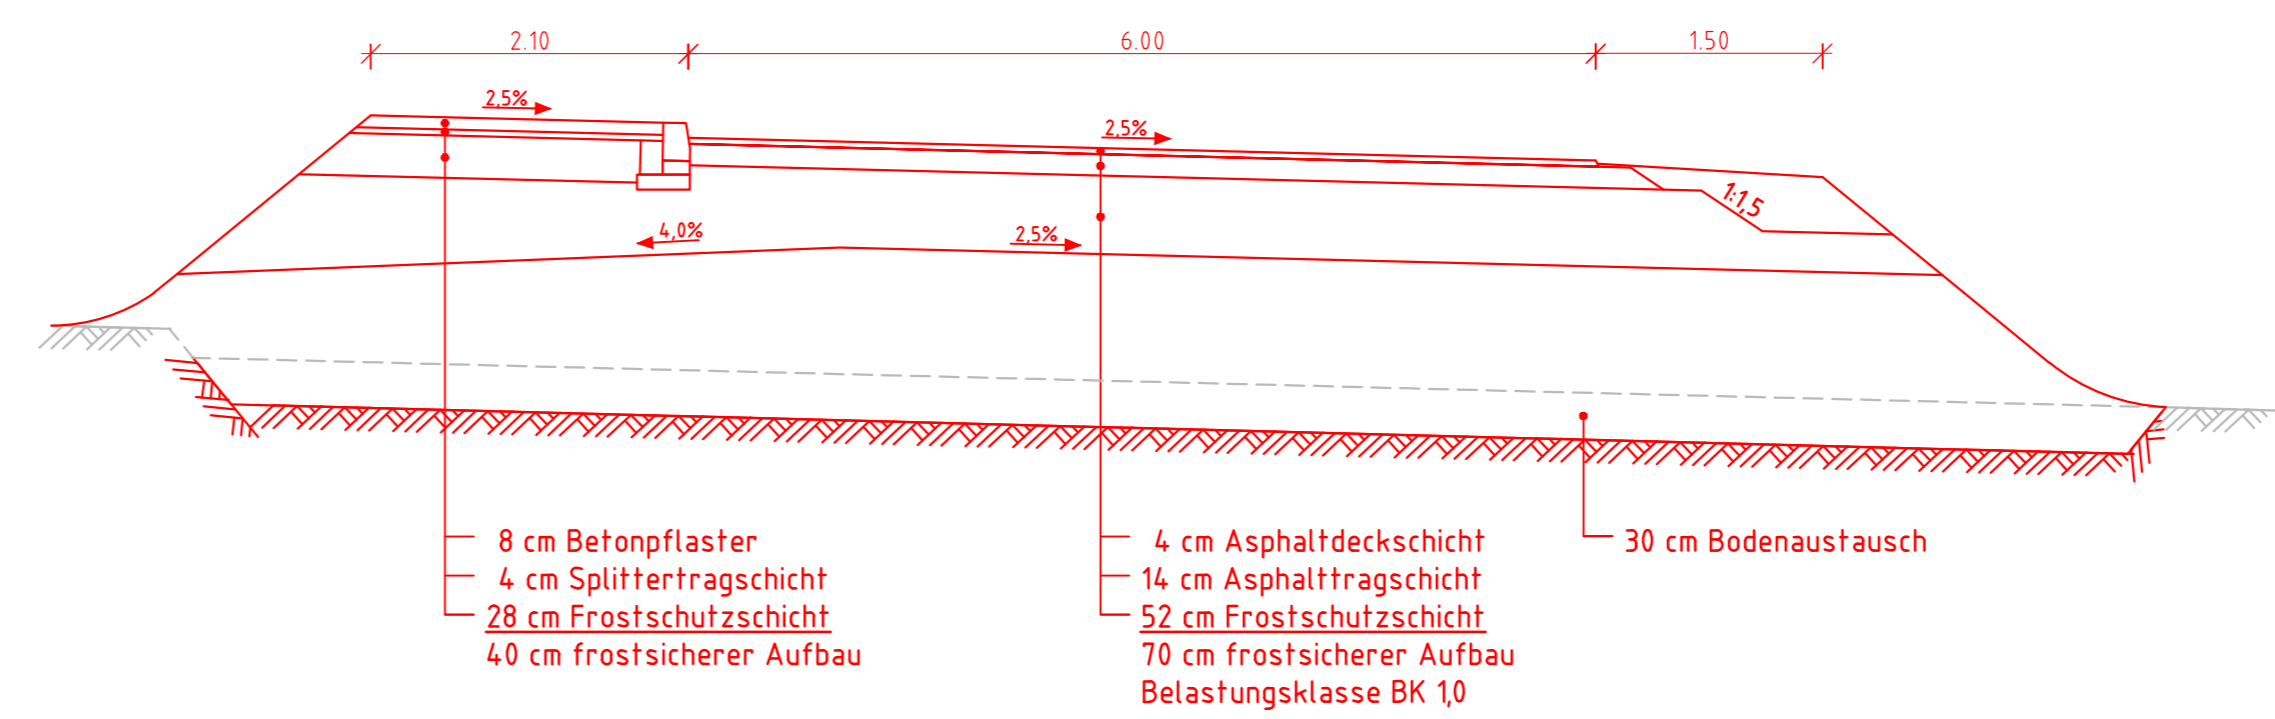


anbaufreie Straße BÜ km 7,3 nach RAST 06

M: 1:50

Straße mit Gehweg BÜ km 7,3 nach RAST 06

M: 1:50

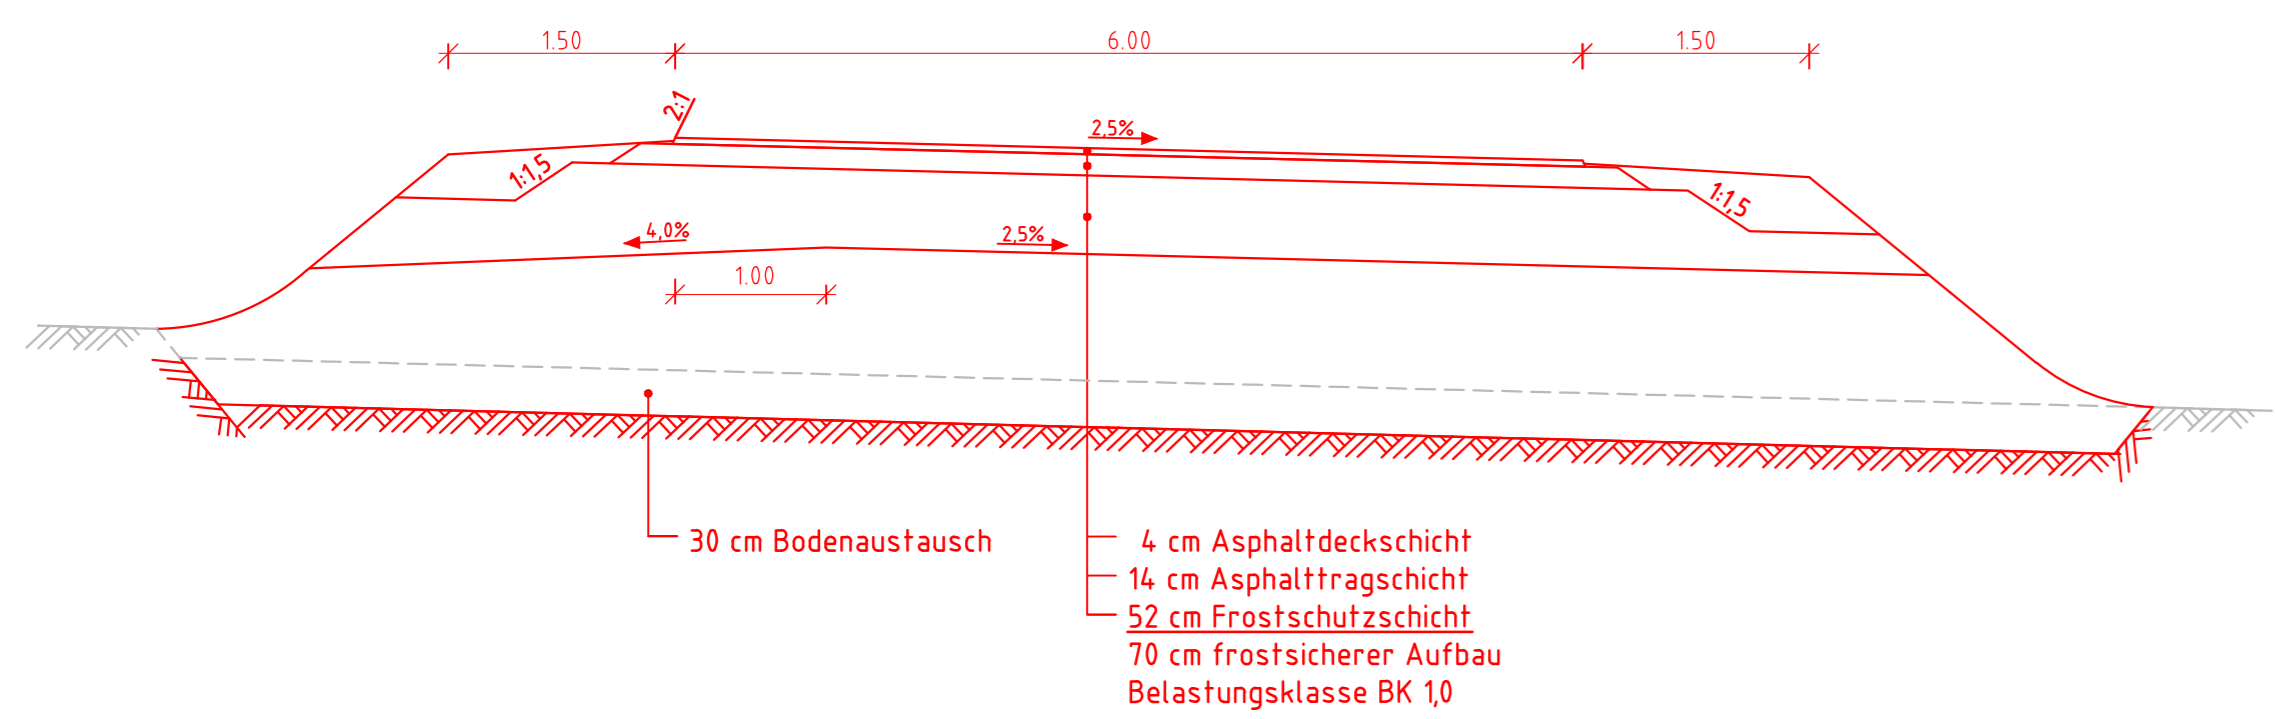

Legende

— Bestand
 — Neubau / Änderung

Genehmigungsvermerk Eisenbahn-Bundesamt

Übersichtsskizze

0	Ausgangsverfahren: Antragsfassung	05.06.2020
Index	Änderungen bzw. Ergänzungen	Planungsstand

Genehmigungsplanung: Unterlage für eine Entscheidung nach § 18 AEG

Vorhabenträger: DB Netz AG Regionalbereich Süd I.NP-S-D-NÜR(P) Sandstraße 38-40 90443 Nürnberg		Planzeichen: GP_03_02-02_LP-0 Auftrags-Nr.: 2639	
Datum 26.06.2020 Unterschrift		Datum 05.06.2020 Unterschrift	
Vertreter des Vorhabenträgers: DB Netz AG Regionalbereich Süd I.NP-S-M-S(5) Sandstr. 38-40 90443 Nürnberg		Planverfasser: Vössing Ingenieurgesellschaft mbH Nymphenburger Straße 20 b D - 80335 München +49 (0) 89/32 49 17 5-0 www.voessing.de	
Datum 19.06.2020 Unterschrift		Datum 05.06.2020 Unterschrift	
Vorhaben: Rückbau BÜ-5102-7,369 und Neubau SÜ km 6,714 mit Ersatzweg Strecke 5102 Bamberg - Rottendorf		Hörsystem: DB REF Koordinatensystem: DB REF Ursprungsplan: Blattgröße: 297 x 780 Maßstab: 1 : 50	

Planart: Regelquerschnitt

Planinhalt: Auflassung BÜ
 Strecke 5102
 Bahn-km

Beschriftung:
 Druckdatum:
 Layout:
 Plottgröße:
 Layer Status:
 I:\CAD\2020\Y\BTA\B39_ESTM_S1\Freibahn\14_Genehmigung\02-Planung\VA\1-CAD\Bue_07_30\WG10_RD_Bue_7_3.dwg