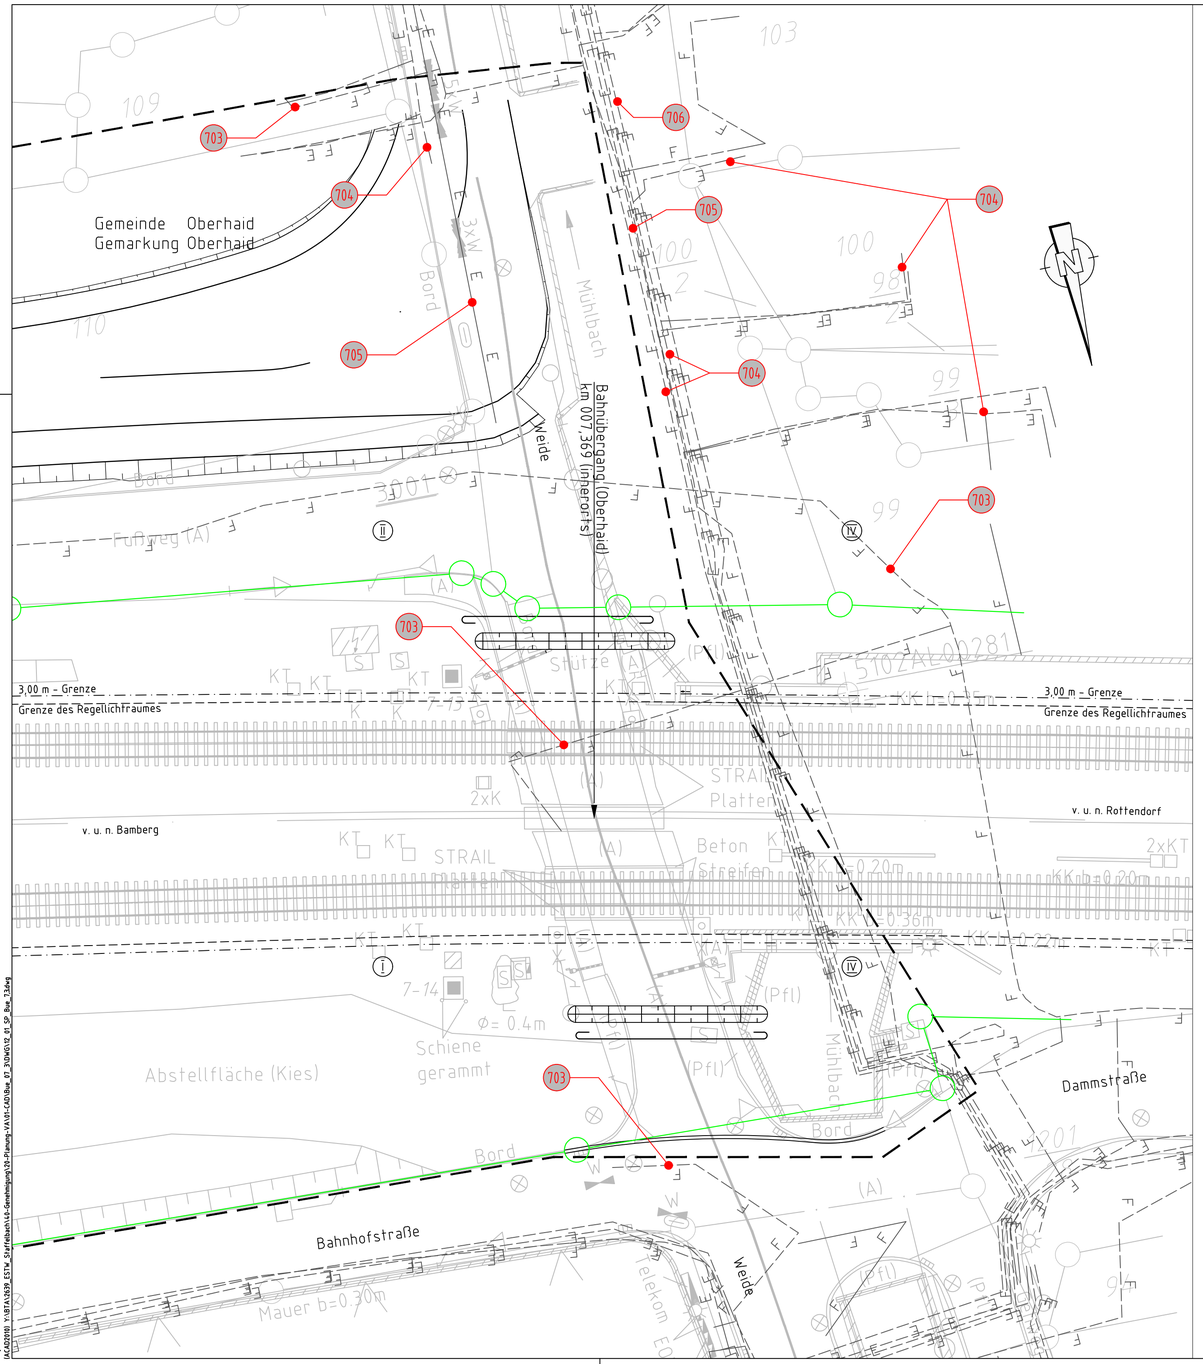

Legende

- Bestand
- Neuplanung
- äußere Grenze der vorhabenträgereigenen Grundstücke
- Planfeststellungsgrenze

Kataster:
- Kreis-/ Gemeindegrenze
- Gemarkungsgrenze
- Flurgrenze
- Flurstücksgrenze
- Zugehörigkeitshaken
- Flurstücksnummer (z. B. 7/n od. 21)

Nr. — laufende Nummer des Bauwerksverzeichnis

- E — Bestand Kabel/Leitung oberirdisch
- F — Bestand Kabel/Leitung unterirdisch

Bedeutung der Kurzzeichen

E	Elektrizitätsleitung
F	Fernmeldeleitung

Unterlage 12.1

Genehmigungsvermerk Eisenbahn-Bundesamt

Übersichtsskizze

Index	Änderungen bzw. Ergänzungen	Planungsstand
0	Ausgangsverfahren: Antragsfassung	05.06.2020

Genehmigungsplanung: Unterlage für eine Entscheidung nach § 18 AEG

Vorhabenträger:
DB Netz AG
Regionalbereich Süd
I.NP-S-D-NÜR(P)
Sandstraße 38-40
90443 Nürnberg

Datum 26.06.2020 Unterschrift

Planzeichen: GP_03_02-02_LP-0
Auftrags-Nr.: 2639

	Datum	Name
gez.	05.06.2020	A. Umbricht
bearb.	05.06.2020	S. Gräfe
gepr.	05.06.2020	M. Lutz

Vertreter des Vorhabenträgers:
DB Netz AG
Regionalbereich Süd
I.NP-S-M-S(5)
Sandstr. 38-40
90443 Nürnberg

Datum 19.06.2020 Unterschrift

Planverfasser:
Vössing Ingenieurgesellschaft mbH
Nymphenburger Straße 20 b
D - 80335 München
+49 (0) 89/32 49 17 5-0
www.voessing.de

Datum 05.06.2020 Unterschrift

Höhensystem: DB REF
Koordinatensystem: DB REF
Ursprungsplan:
Blattgröße: 780 x 420
Maßstab: 1 : 200

Vorhaben:

Rückbau BÜ-5102-7,369 und Neubau SÜ km 6,714 mit Ersatzweg
Strecke 5102 Bamberg - Rottendorf

Planart: Kabel- und Leitungslageplan

Planinhalt:

Auflassung Bahnübergang
Strecke 5102, km 7,3+69

Bearbeiter/in Andrea Umbricht
Druckdatum 16.06.2020 10:11:39
Layout Bearbeitung
Layer Status
(K:\2020\10 - \18TA\1639_ESTW_Staffelbach\15-Genehmigung\26-Planung-VA\15-CAD\Bau_07_32045\15_01_GP_Bea_13.dwg