Lageplan M 1: 500

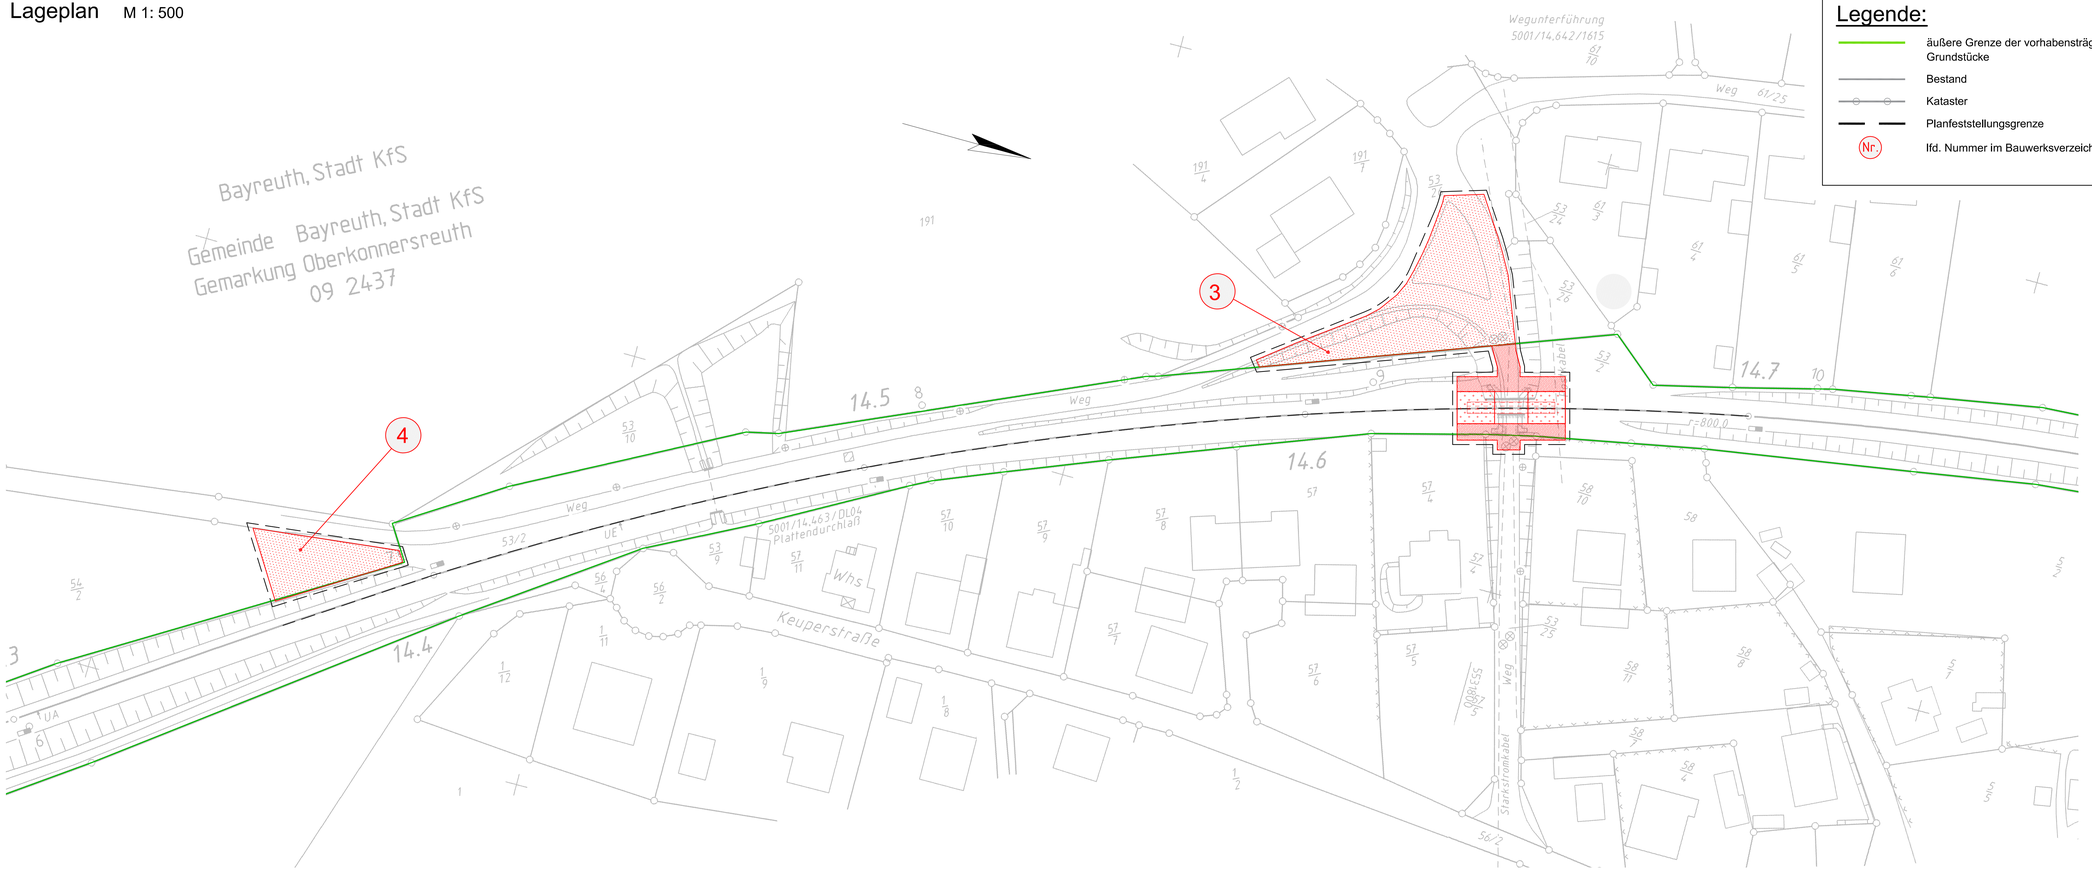

Legende:

- äußere Grenze der vorhabensträgereigenen Grundstücke
- Bestand
- Kataster
- Planfeststellungsgrenze
- Nr. lfd. Nummer im Bauwerksverzeichnis
- Baustelleneinrichtungsfläche (BE-Fläche)
- Baufeld
- temporäre BE-Fläche in Sperrpausen

Unterlage 8

Genehmigungsvermerk Eisenbahn-Bundesamt

Übersichtsskizze

Index	Änderungen bzw. Ergänzungen	Planungsstand
0	Ausgangsverfahren: Antragsfassung	19.11.2019

Genehmigungsplanung: Unterlage für eine Entscheidung nach § 18 AEG

Vorhabenträger:
DB Netz AG
Produktionsdurchführung
Sandstr. 38/40
90443 Nürnberg

Datum Unterschrift

Vertreter des Vorhabenträgers:
DB Netz AG
Regionales Projektmanagement
Sandstr. 38/40
90443 Nürnberg

Datum Unterschrift

Datum Unterschrift

Planverfasser:
ICL Rail
Schwallenstr. 141
D-12439 Berlin
Fon 030 - 63222649-0
Internet www.iclrail.com
E-Mail office@iclrail.com

Berlin, 19.11.2019
Datum

	Datum	Name
Planzeichen Nr.:		GP_08_BE-0
Projekt-Nr.:		GJ016178751
gez.	11/2019	Fuhrmann
bearb.	11/2019	Fuhrmann
gepr.	11/2019	Knopf
Höhensystem:		DBREF
Koordinatensystem:		DBREF
Ursprungsplan:		-
Blattgröße:		594x1350
Maßstab:		1:500

Vorhaben:

Bauliche Änderung Eisenbahnüberführung km 14,642

Planart: Baustelleneinrichtungs- und -erschließungsplan

Planinhalt:

Eisenbahnüberführung km 14,642, Strecke 5001
Hohlmühlweg

Datei: GP_08_BE-0_Bauliche Änderung EÜ km 14,642_5001_Hohlmühlweg.dwg

Plangröße: 8 x 14m² (b2.0 x h176.0 cm)