


Regionalplan Oberfranken-West (4)

Verordnung vom 25.07.2011

Karte 1 Raumstruktur

Redaktionell angepasst an das LEP Bayern 2018

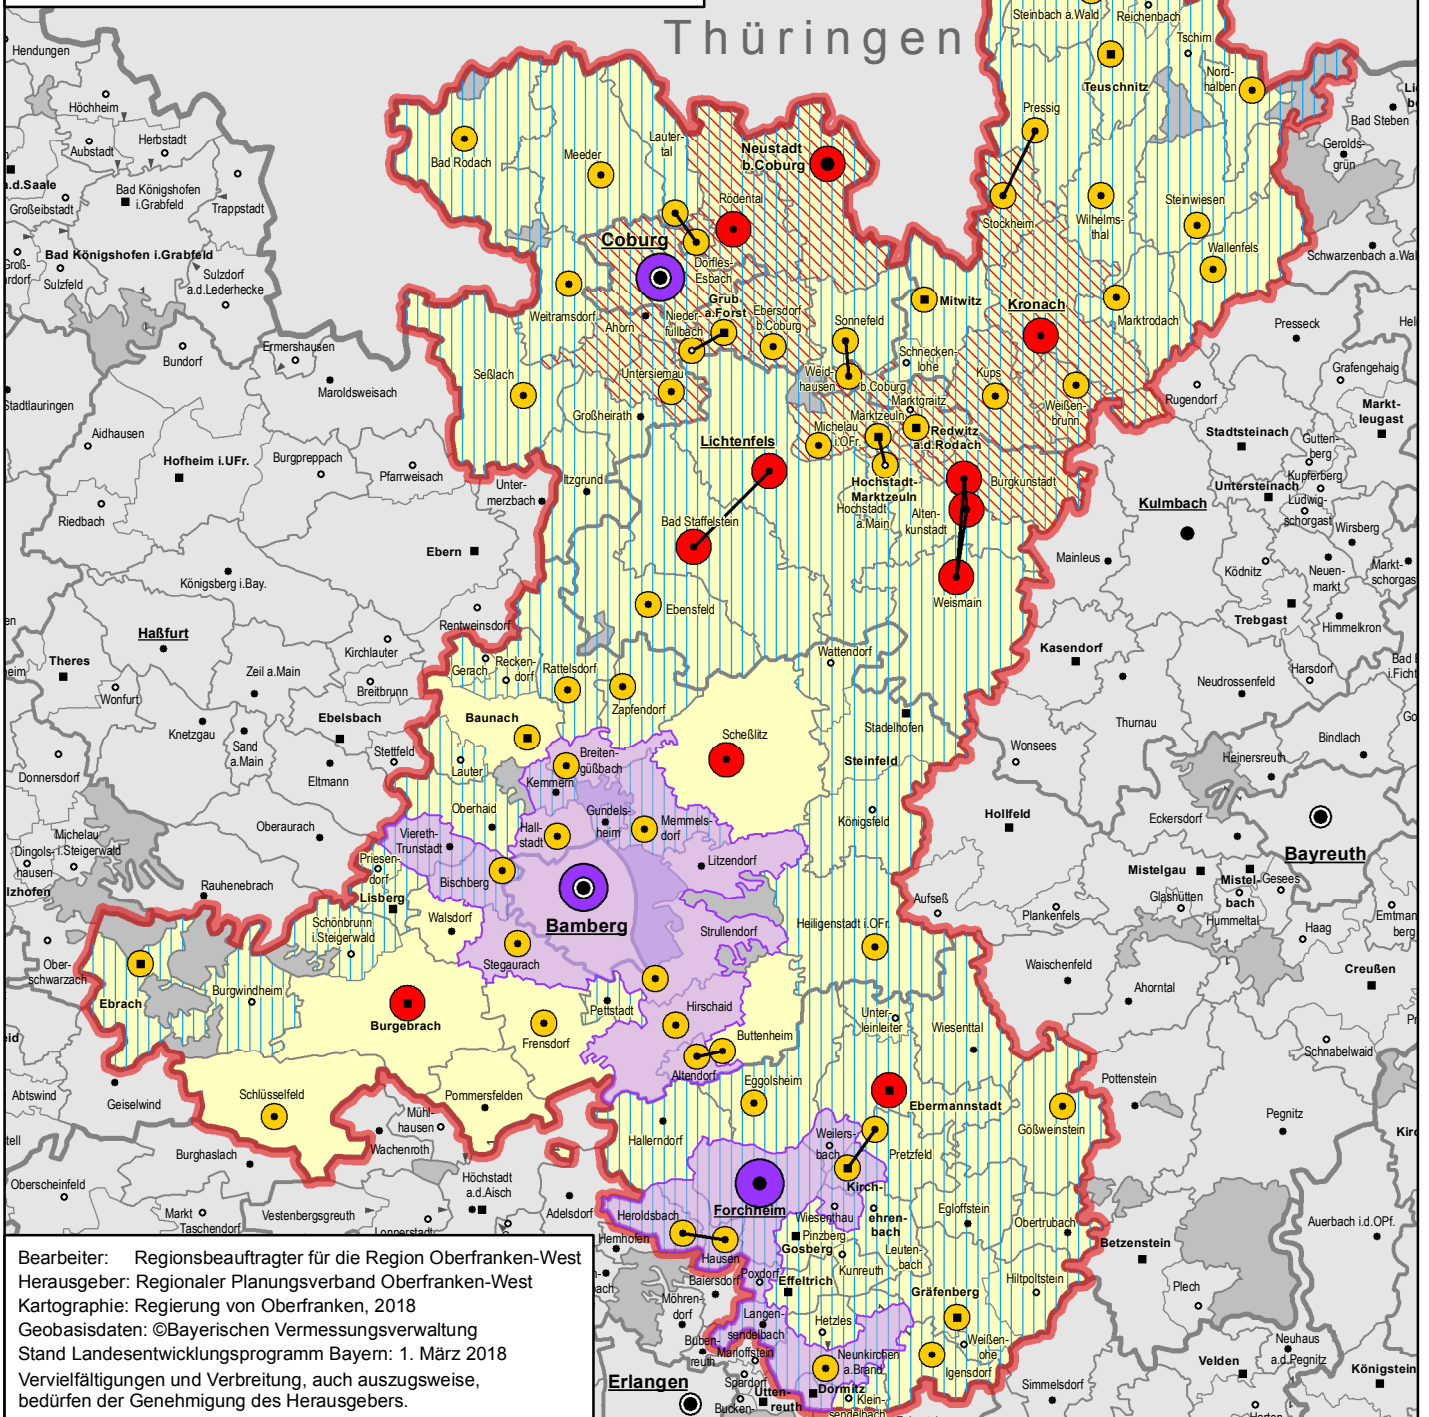

Bearbeiter: Regionsbeauftragter für die Region Oberfranken-West
 Herausgeber: Regionaler Planungsverband Oberfranken-West
 Kartographie: Regierung von Oberfranken, 2018
 Geobasisdaten: ©Bayerischen Vermessungsverwaltung
 Stand Landesentwicklungsprogramm Bayern: 1. März 2018
 Vervielfältigungen und Verbreitung, auch auszugsweise, bedürfen der Genehmigung des Herausgebers.

Ziele der Raumordnung

a) Zeichnerisch erläuternde Darstellungen verbaler Ziele

- Grundzentrum
- Verbindungslinien zur Kennzeichnung Zentraler Doppel- oder Mehrfachorte

b) Nachrichtliche Wiedergabe staatlicher Planungsziele

- Oberzentrum
- Mittelzentrum
- Allgemeiner Ländlicher Raum
- Ländlicher Raum mit Verdichtungsansätzen

- Verdichtungsraum
- Raum mit besonderem Handlungsbedarf
- Regionsgrenze

Zusätzliche Darstellungen

- Gemeinde
- Mitgliedsgemeinde
- Verwaltungsgemeinschaft (VG)
- Große Kreisstadt
- ⊙ Kreisfreie Stadt
- Gemeinde mit VG-Sitz
- Große Kreisstadt mit VG-Sitz

- Landesgrenze
- Regierungsbezirksgrenze
- Landkreisgrenze
- Grenze der Kreisfreien Städte
- Verwaltungsgemeinschaft
- Gemeindegrenze
- Mitgliedsgemeinde
- Gemeindefreie Gebiete

0 2,5 5 10 15 20 km

1:500.000