


Querprofil 5
39,823

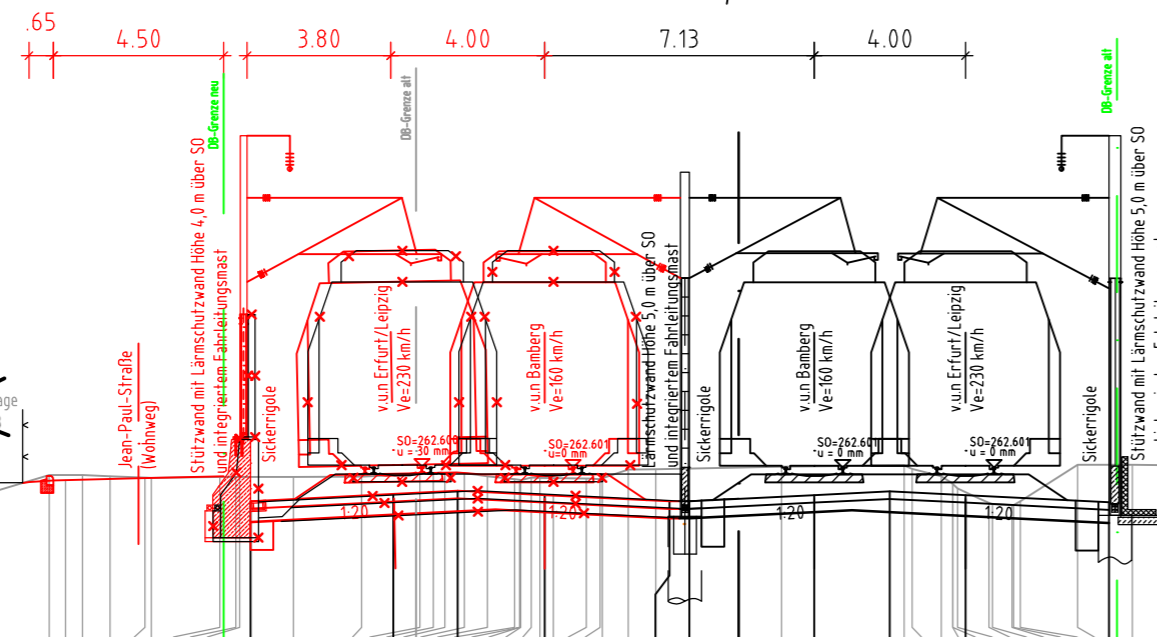

Legende:


- Bestand
- Neubau
- Änderung
- Eigentumsgrenze DB AG

"Masthöhe unverbindlich"

258.0 m ü.DHHN 12

Planung	-12.932 261.715	-9.132 261.905	-7.432 261.990	-5.132 261.875	-2.200 261.710	-1.300 261.710	0.000	2.000 261.875	4.000 261.975	6.000 261.875	9.800 261.685	
Gelände	-23.457 262.118 -23.376 262.233 -23.270 262.233	-18.240 262.409 -17.352 262.405 -16.631 262.375 -15.701 262.341 -15.535 262.332 -13.722 262.356 -13.200 262.355 -13.200 262.355	-11.778 262.352 -9.272 262.754 -8.075 262.461 -7.772 262.453 -6.674 262.366 -5.925 262.293 -5.788 262.278 -5.788 262.273 -5.256 262.329	-4.031 262.313 -3.626 262.333 -3.626 262.333 -2.921 262.352 -2.196 262.358	1.131 262.626	4.382 262.658 4.530 262.716 5.360 262.714 5.662 262.714 5.793 262.654 6.608 261.668 6.736 261.634 7.276 261.610 7.447 261.710 8.970 262.674	10.417 262.680	15.841 262.608 16.489 262.575 16.830 262.508	18.253 262.183 18.457 262.151	20.624 262.227	22.135 262.217 22.232 262.214	28.296 262.240 30.246 262.262 37.186 262.355 44.882 262.376

Querprofil 6
39,989

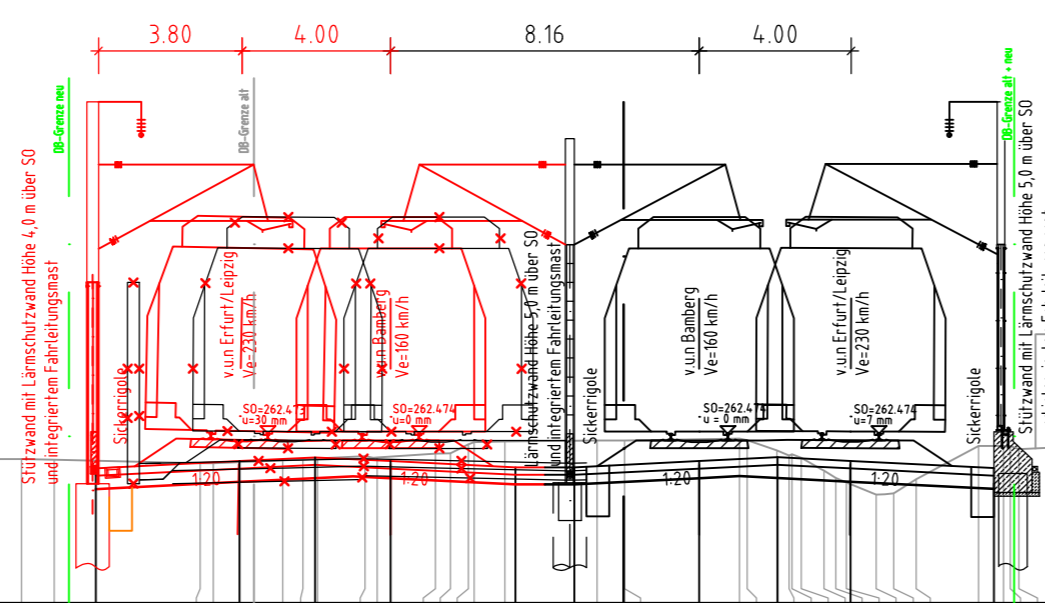

258.0 m ü.DHHN 12

Planung	13.960 261.568	10.160 261.748	8.159 261.848	6.160 261.748	2.860 261.583	1.300 261.583	0.000	2.000 261.748	4.069 261.851	6.000 261.655	9.800 261.565	
Gelände	-29.678 261.563 -29.422 261.563 -29.386 261.617 -29.372 261.584 -29.292 261.870 -29.132 261.870 -29.112 261.931	-26.461 261.794 -25.793 261.795	-11.988 261.695 -10.855 261.695	-9.013 261.767 -8.485 261.783 -8.091 261.821	-6.837 261.878 -6.579 261.842	-4.982 261.947 -4.577 261.956 -3.953 262.253 -3.142 262.271	-0.706 262.295 0.025 262.295	3.067 262.344 4.056 262.079 4.376 261.893 4.455 261.930 5.291 261.852 5.611 261.279 5.889 261.184 7.145 260.897 7.737 261.265	9.390 262.149 10.050 262.149 10.227 262.149 10.459 262.062	14.733 262.262 16.056 262.357 16.349 262.358 18.709 262.276	19.181 262.247	20.952 262.211 21.891 262.260 24.813 262.301 27.341 262.114 27.885 262.111

Verkehrsprojekt Deutsche Einheit Schiene Nr. 8 Ausbaustrecke Nürnberg - Ebersfeld

PFA 18/19 Forchheim - Eggolsheim
Bestand Str. 5900, km 32,402 - km 46,000

Planänderung zum Planfeststellungsbeschluss

a	Hp Forchheim Nord und resultierende Anpassungen
Index	Art der Änderung

Für die Änderung: DB Engineering & Consulting GmbH Region Süd Planung München I.TP-S-P-MÜ(V) Richelstraße 3 80634 München München, 31.01.2018 Ort, Datum, Unterschrift: <i>i.A. Saul</i>	Planverfasser: PÖYRY Pöyry Deutschland GmbH Marburger Straße 10 10789 Berlin Tel. 030 / 213 04 - 0 Fax 030 / 213 04 - 144	Pöyry Deutschland GmbH Lutzstraße 2 80667 München Tel. 089 / 95 47 71 - 0 Fax 089 195 47 71 - 99	Anlage/Blatt-Nr.: 7.2	
			Auftrag-Nr.: 9i36113.1	
			gepr. 10/2017	Name Hoffmann
			bearb. 10/2017	Rathke
Bauherr: DB Netz AG Bauherrenfunktion Großprojekte VDE 8 I.NGV 1 Bahnhofstraße 23 99084 Erfurt			Plan-Nr.: 4a	
Ort, Datum, Unterschrift: <i>Berlin, 01.07.2013</i> Datum, Unterschrift: <i>i.G. K. J. J.</i>			Planart: Planfeststellung Planzeichen: _D_GP_GP.dwg Blattgr.: 297x780	
Maßstab: 1 : 200			Einwirkungen (Lastmodelle): Höhen- und Koordinatensystem DHHN 12 DHDN	
Projekt: VDE 8.1 ABS Nürnberg-Ebersfeld 5900 Nürnberg Hbf - Bamberg / 5919 Eltersdorf - Leipzig-Neuwiederitsch 5113 Forchheim - Ebermannstadt				