


Legende:

- Bestand
  - Neubau
  - Änderung
  - Eigentumsgrenze DB AG
- "Masthöhe unverbindlich"

Querprofil 6.1  
40,200

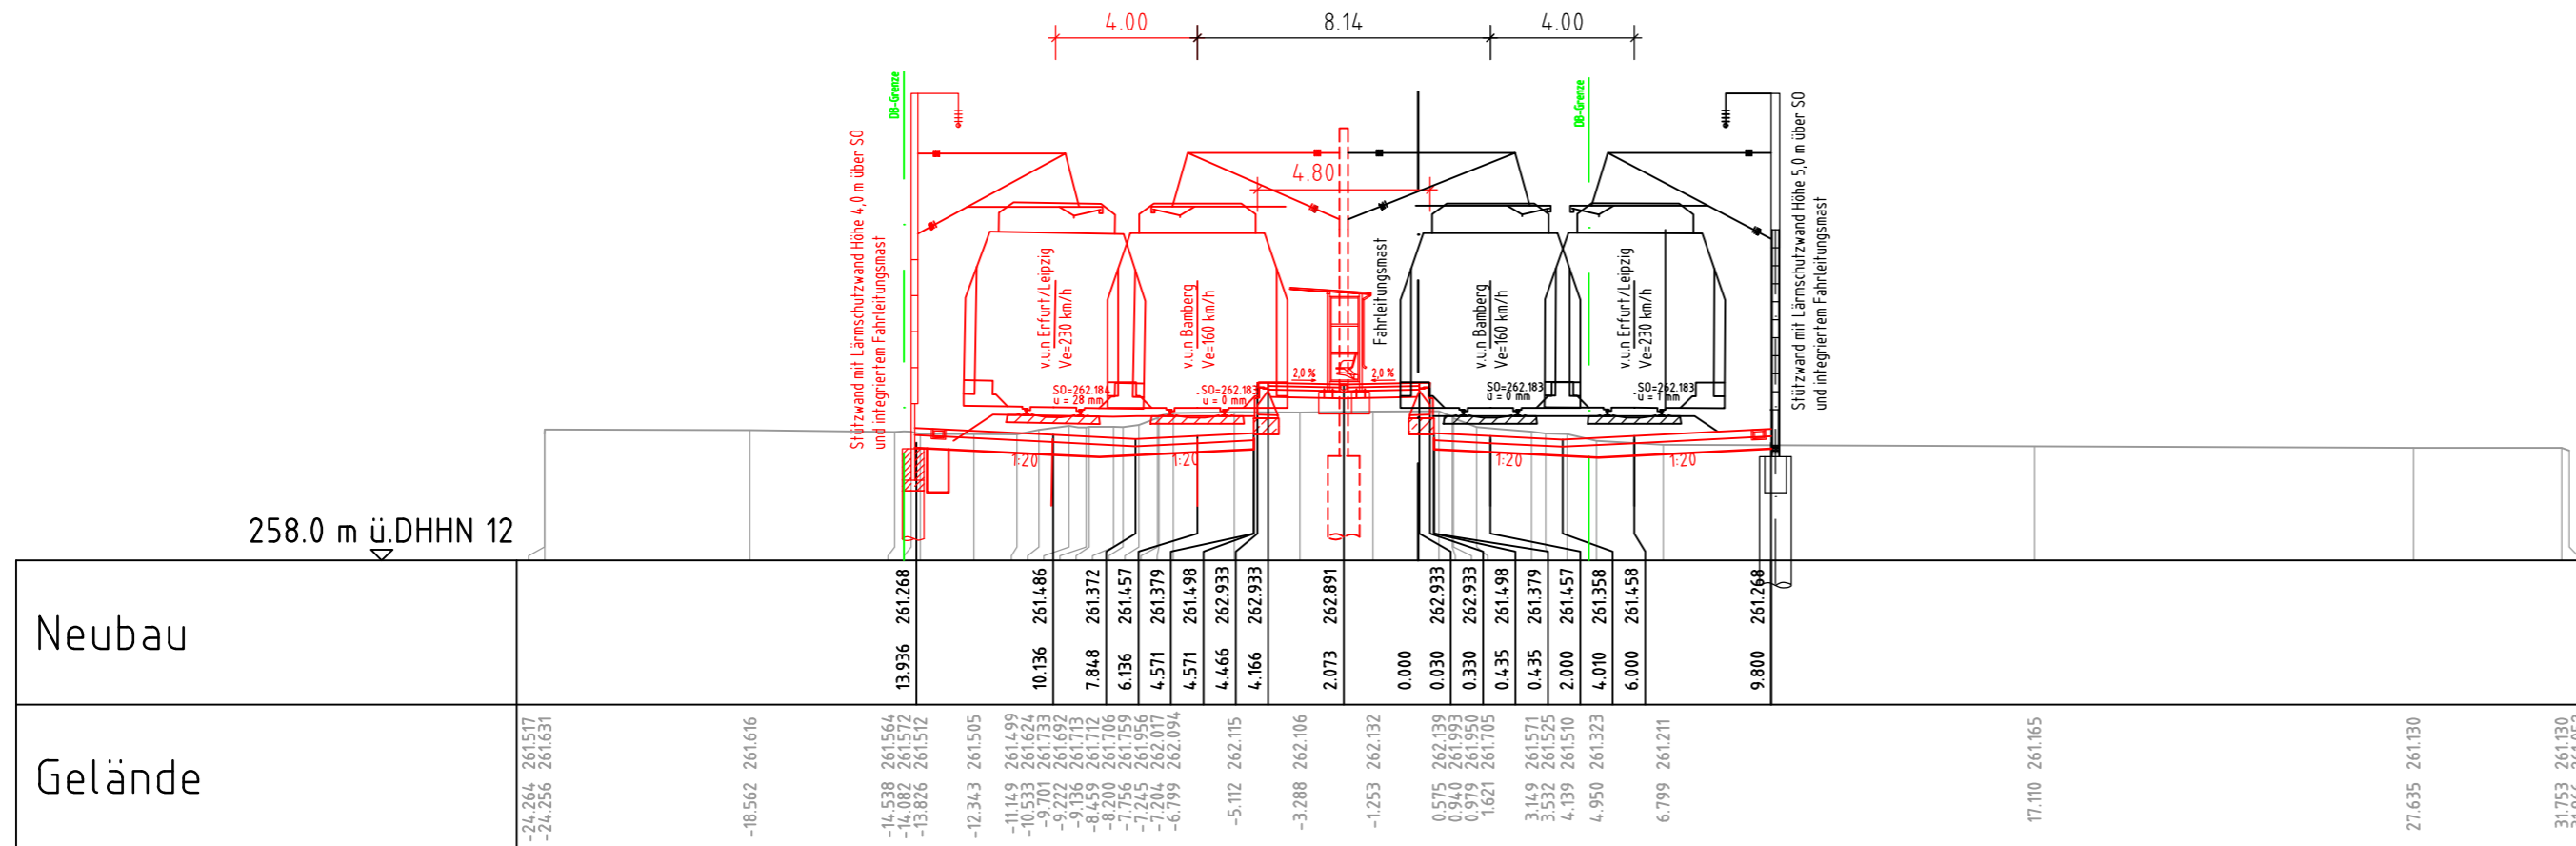

# Verkehrsprojekt Deutsche Einheit Schiene Nr. 8 Ausbaustrecke Nürnberg - Ebersfeld

PFA 18/19 Forchheim - Eggolsheim  
Bestand Str. 5900, km 32,402 - km 46,000

## Planänderung zum Planfeststellungsbeschluss

a	Hp Forchheim Nord und resultierende Anpassungen
Index	Art der Änderung

Auftragnehmer:	Planverfasser: DB Engineering & Consulting GmbH Region Süd Planung München I.TP-S-P-MÜ(V) Richelstraße 3 80634 München München, 31.01.2018 i.A. <i>Hauel</i> Ort, Datum, Unterschrift	Anlage/Blatt-Nr.: 7.2	
		Auftrag-Nr.: 9i36113.1	
Bauherr: DB Netz AG Bauherrenfunktion Großprojekte VDE 8 I.NGV 1 Bahnhofstraße 23 99084 Erfurt	Planung: DB NETZE DB Netz AG Großprojekt VDE 8.1.1 Äußere Cramer-Klett-Straße 3 90489 Nürnberg Nürnberg, Datum, Unterschrift	Datei	Name
		gez. 01/2018	Hoffmann
Maßstab: 1 : 200	Querprofil 6.1 km 40,200	bearb. 01/2018	Weiß
		gepr. 01/2018	Truderung
Projekt: Strecke:	VDE 8.1 ABS Nürnberg-Ebersfeld 5900 Nürnberg Hbf - Bamberg / 5919 Eltersdorf - Leipzig-Neuwiederitsch 5113 Forchheim - Ebermannstadt	Plan-Nr.: 6.1	Planart: Planfeststellung
		Blattgr.: 297x594	Einwirkungen (Lastmodelle):
		Höhen- und Koordinatensystem DHHN 12 DHDN	